

登記年月日：平成30年2月6日

表示年月日：2022/06/13

地番	1-888
土地の所在	仙台市青葉区中山五丁目

地積測量図

△³⁷⁵

座標求積表


地番	1-888				
測点名	X座標	Y座標	①:X(n+1)-X(n-1)	①×Y	辺長
5209	-189286.985	946.075	23.158	21909.204850	19.136
5198	-189276.925	955.525	3.278	3132.210950	13.802
5600	-189283.707	962.836	-13.178	-12688.252808	9.972
5601	-189290.103	969.765	-7.293	-7072.496145	9.429
5207	-189291.000	968.889	-7.922	-7675.538658	1.253
5924	-189298.025	962.037	-9.083	-8738.182071	9.813
6531	-189300.083	960.026	11.040	10598.687040	2.877
倍面積	534.366842				
面積	267.1834210				
地積	267.18m ²				

基準点座標一覧表

測地系	世界測地系(2011)	
測点名	X座標	Y座標
H28-201	-188308.208	-241.659
H28-202	-188461.198	198.282
H28-203	-188857.651	87.848
H28-204	-189161.027	947.852
H28-205	-189314.890	531.499
370	-189232.336	937.313
371	-189260.696	970.313
372	-189280.305	945.116
373	-189326.544	901.248
375	-189270.703	905.288
478	-189301.885	931.470

△⁴⁷⁸

測量年月日 平成29年10月15日 平面直角座標系 第X系

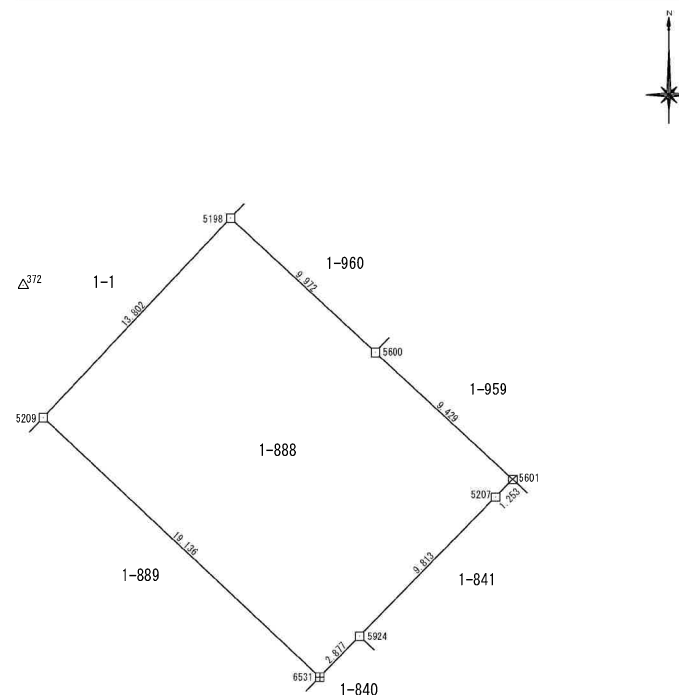

境界標の種類	
田	コンクリート杭
石	杭
プラスチック杭	
金属標	
金属鉄	
計算点	

作業機関

(平成29年11月1日作成)

計画機関

仙台法務局
(震災復興型登記所備付地図作成作業)

縮尺

1
250



(1/1)

仙台市水道局 戸番図




名称	表示
仕切弁	
消火栓	
空気弁	
片落管	
メータ	
止水栓	
ギャップ	
管径	線種
400mm 以上	
350mm	
300mm	
250mm	
200mm	
150mm	
100mm	
75mm	
50mm	
50mm 未満	

- ・本図面は、維持管理を目的とした水道の給配水管情報の図面であり、敷設経路や埋設と異なる場合があります。この情報とは別に現地での調査を実施してください。
- ・なお、本図面の利用により生じた損害や不利益、また第三者との間に生じた紛争については、水道局は一切責任を負いません。
- ・地図及びそれに関連する情報は、著作権法等により保護されています。
無断複製、改変等できません。
- ・富山市、多賀城市、市川町、七ヶ浜町、名取市、川崎町に属する国土地理院承認（使用）R3/JIS 228測量法に基づく図面

仙台市水道局 戸番図

縮尺	1:500
出図年月日	令和4年6月14日

仙台市下水道施設平面図

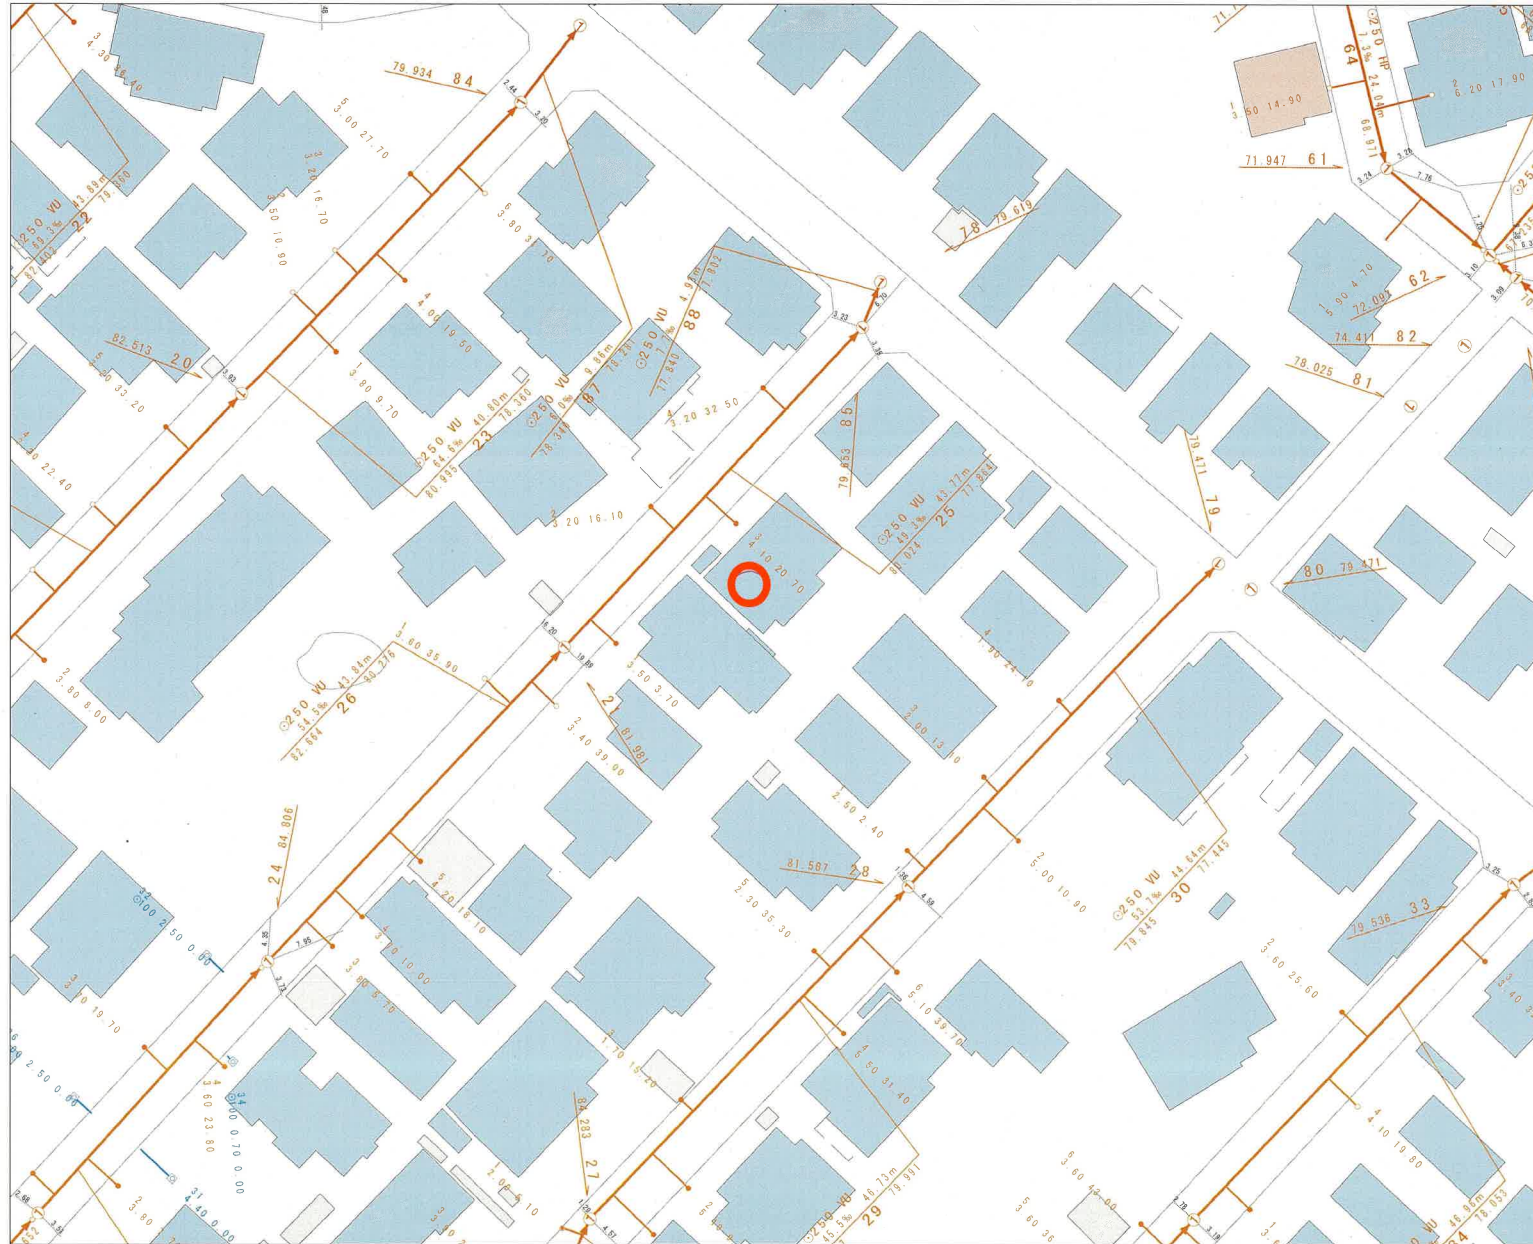


縮尺 1:500



仙台市建設局

参考
下水道事業部下水道調整課

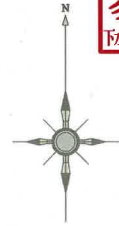


1. 本図面は、下水道改良工事や道路工事等により、現況と整合しない場合があります。詳細については現地での確認をお願いします。
2. 当局の許可なく複製することを、禁じます。


凡 例

	合 流 区 域
	合 流 施 設
	汚 水 施 設
	雨 水 施 設

下 水 道 施 設 デ ー タ

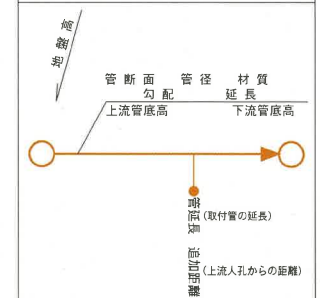

2022年6月14日 出図

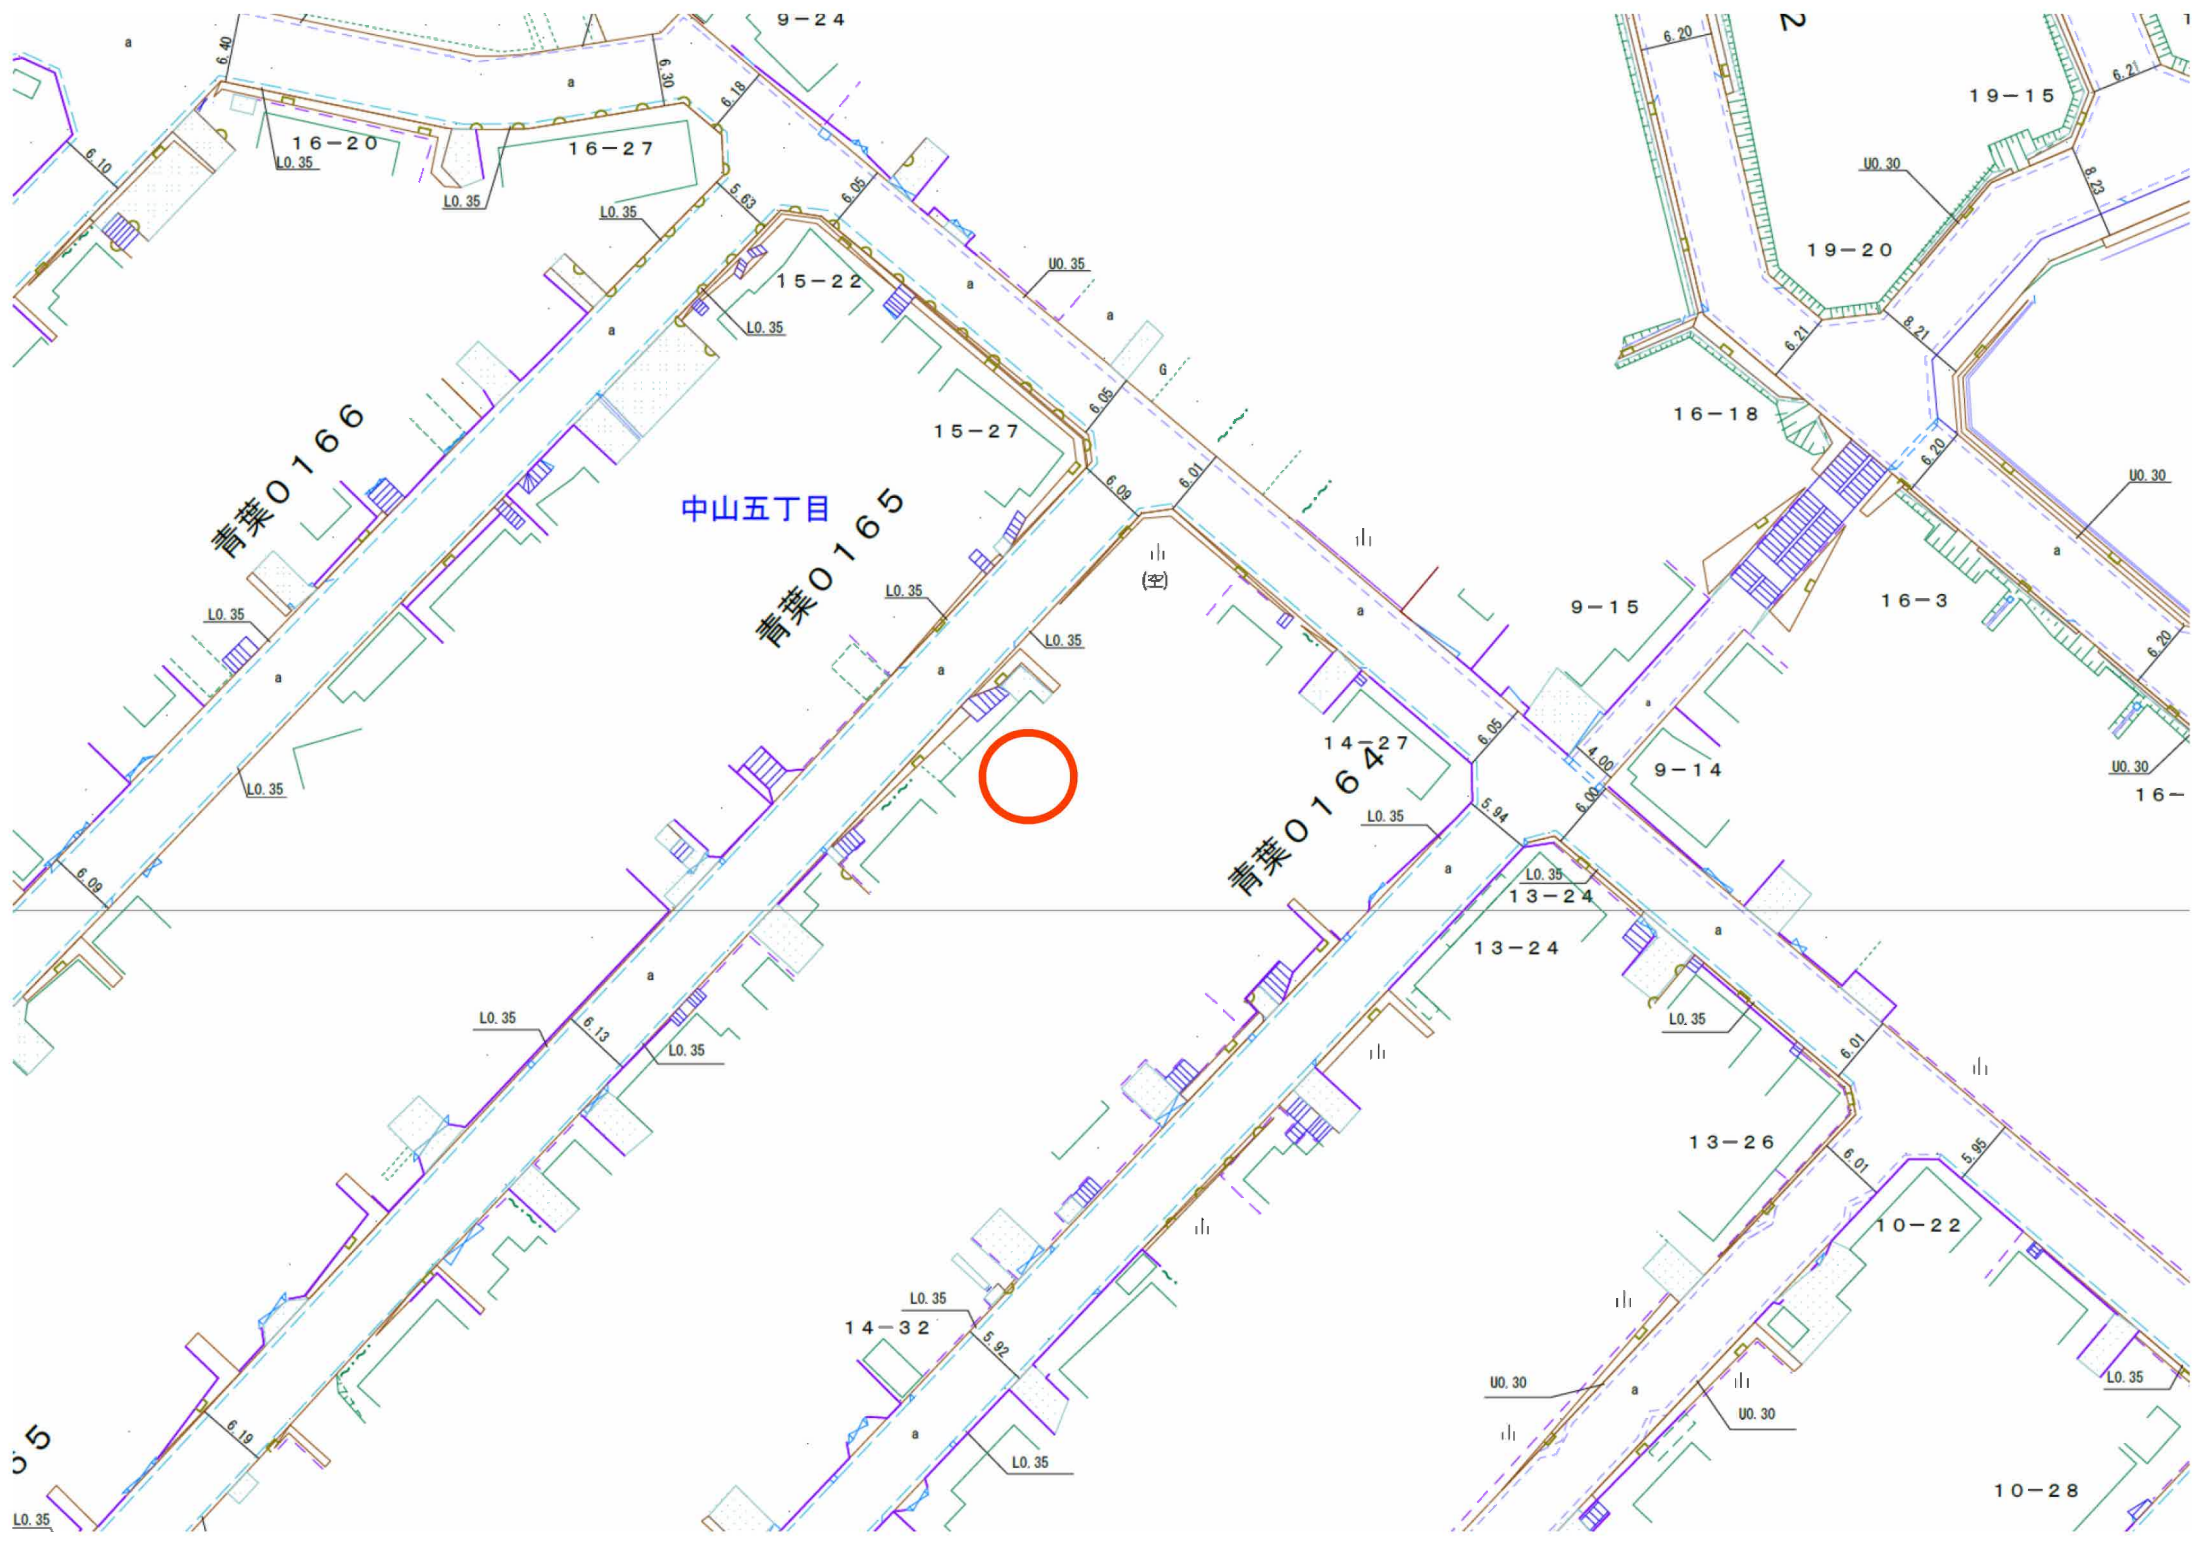

55

L0.35

青葉0166

中山五丁目
青葉0165

青葉0164

10-28

16-20

16-27

15-22

15-27

14-27

13-24

13-26

10-22

19-20

19-15

16-18

16-3

16-

9-15

9-14

13-24

14-32

U0.30

U0.30

U0.30

U0.30

U0.30

L0.35

L0.35

