


位置図

所在：仙台市青葉区角五郎一丁目 107番43

地図に準ずる図面の写し


所在：仙台市青葉区角五郎一丁目

縮尺：1/500
精度区分：なし
分類：地図に準ずる図面
種類：旧土地台帳附属地図

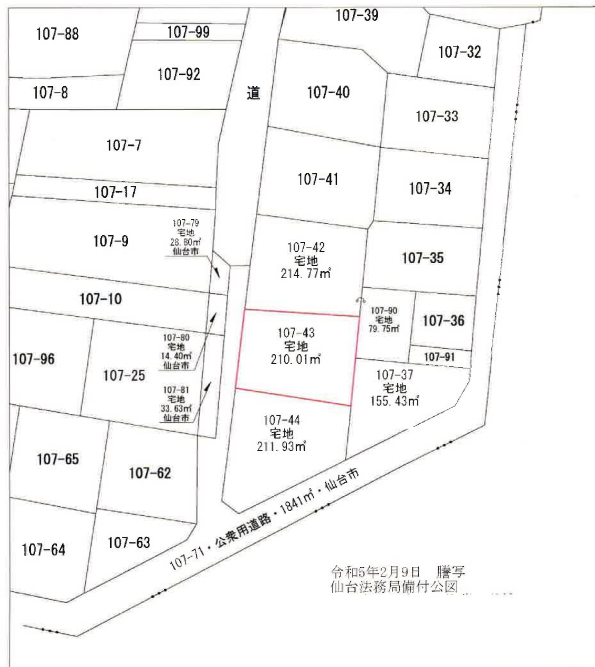

現況実測平面図

所在：仙台市青葉区角五郎一丁目
S=1:100

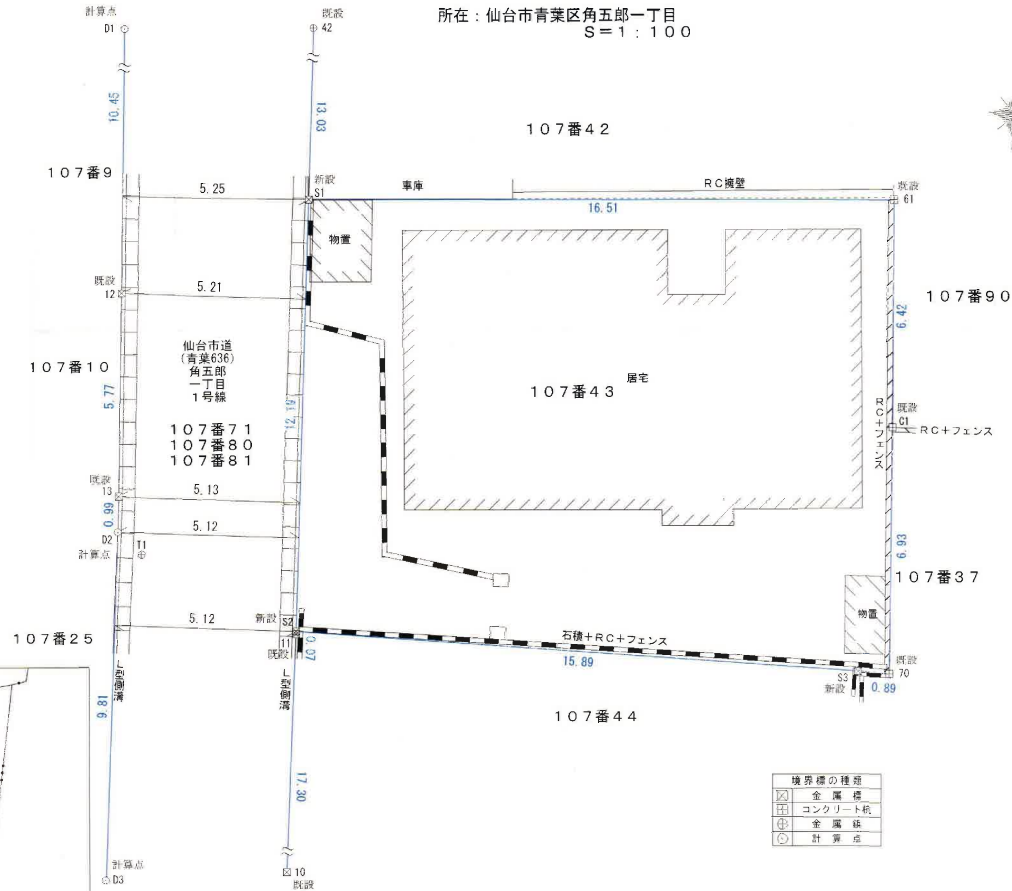

境界線の種類
金属標
コンクリート杭
金属杭
計算点

【世界測地系(測地成果2011)】

座標求積表

地番 測点	10番43		
	Xn	Yn	(Xn+1 - Xn-1)Yn
S1	-192521.912	1673.982	-23313.547314
S2	-192534.068	1674.919	-19363.738559
S3	-192533.473	1690.804	1063.515716
T0	-192533.439	1691.693	11742.041113
C1	-192526.532	1691.043	22467.469814
61	-192520.141	1690.405	7809.671100
	倍面積		425.431870
	面積		212.7159350
	地積		212.71
	坪数		64.34

座標一覧表

測点名	X座標	Y座標
10	-192551.405	1676.124
11	-192534.145	1674.925
42	-192508.915	1672.989
01	-192514.687	1666.025
12	-192525.097	1666.907
13	-192530.850	1669.526
D2	-192531.941	1669.610
D3	-192541.627	1670.342

基準座標一覧表

測点名	X座標	Y座標
T1	-192532.388	1670.334
T2	-192559.150	1674.549

仙台市道路台帳基準点(3級)

測点名	X座標	Y座標
DE402403	-192457.250	1592.693
DE402303	-192455.017	1706.079

所在地番	仙台市青葉区角五郎一丁目 107番43		
図面名	各図記載	縮尺	各図記載
測量の方法	トラバース測量、座標計算、光波測距儀		
立会年月日	令和5年2月7日、2月11日		
作成年月日	令和5年2月11日		
測量者及び図面作成者			

イ 107-86




請求部分	所在	仙台市青葉区角五郎一丁目				地番	107番43			
出力縮尺	1/500	精度区分		座標系番号又は記号		分類	地図に準ずる図面		種類	旧土地台帳附属地図
作成年月日					備付年月日(原図)			補記事項		


この図面は、本市が管理する道路区域
を表したものであり、民境界を「証明」
するものではありません。
仙台市道路管理者

道路敷地構成図 S=1:500

角五郎一丁目

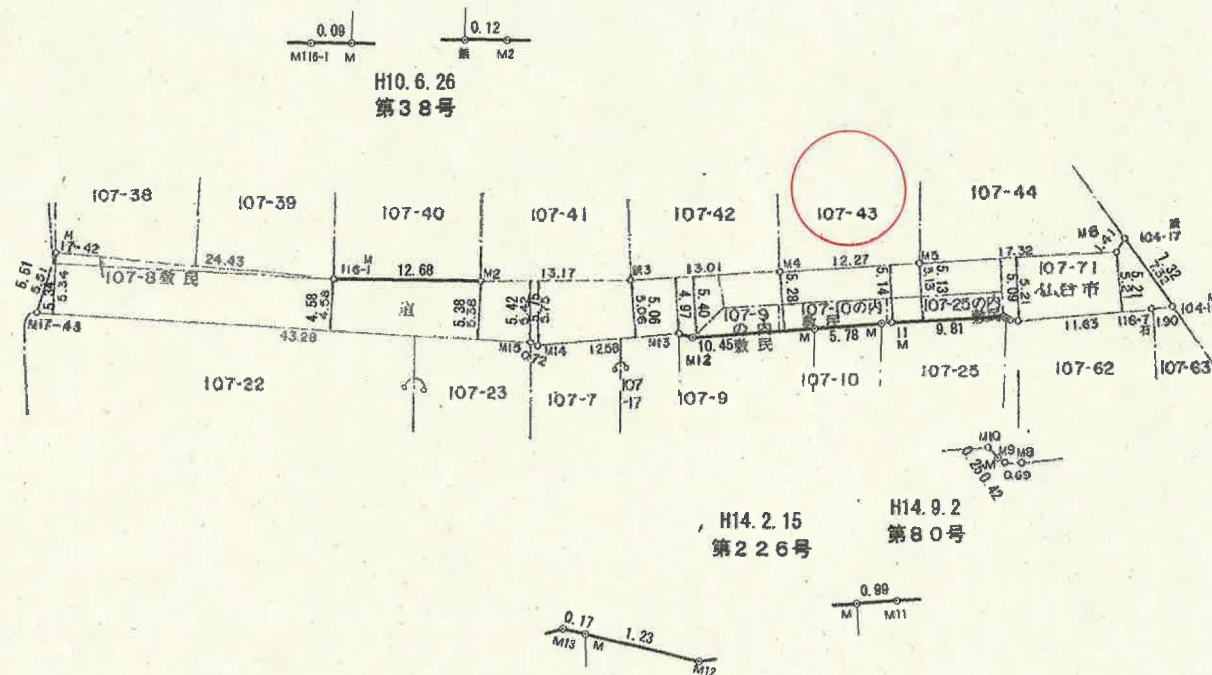

DP-NS $\Phi 100$ (管整 21.33 H22.3)

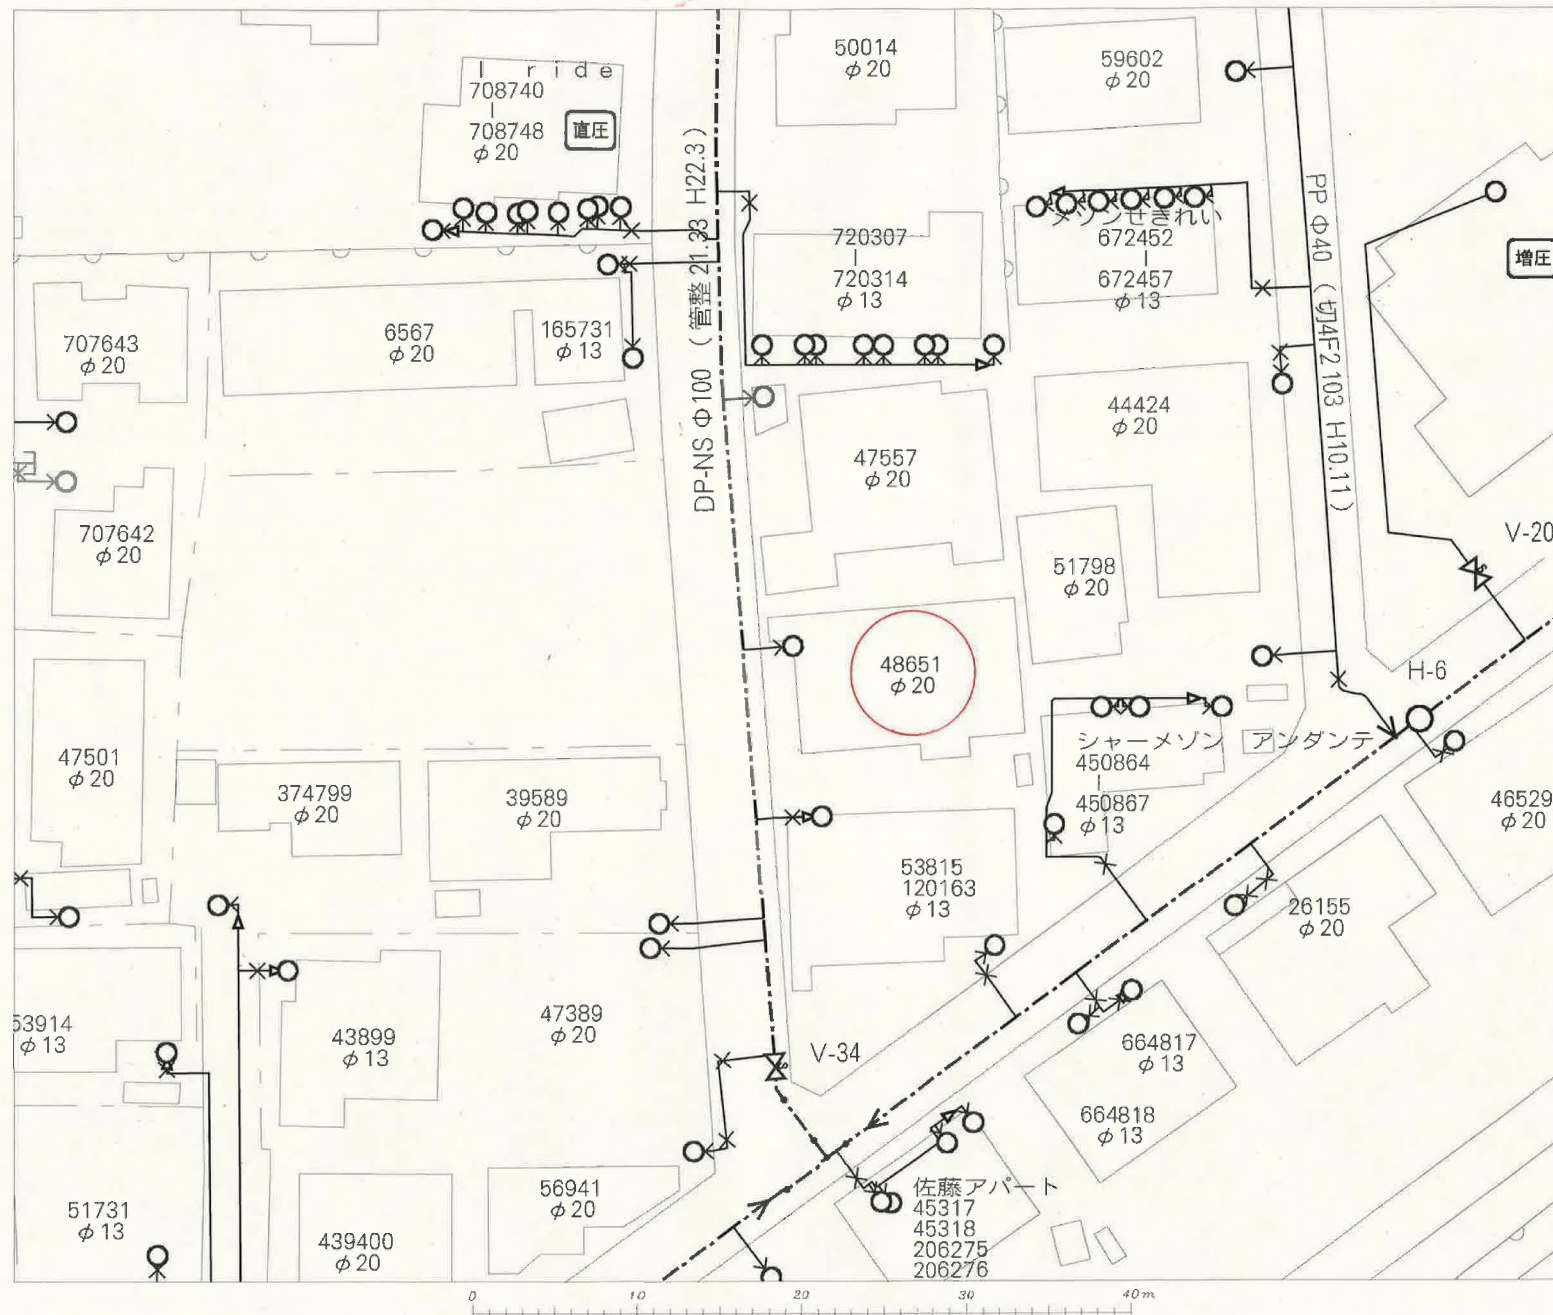

名称	表示
仕切弁	
消火栓	
空気弁	
片落管	
メータ	
止水栓	
キャップ	
管径	線種
400mm 以上	
350mm	
300mm	
250mm	
200mm	
150mm	
100mm	
75mm	
50mm	
50mm 未満	

・本図面は、維持管理を目的とした水道の給配本管情報の図面であり、
 図面が現状と異なる場合がありますので、この情報とは別に現地での調査を実施してください。

・なお、本図面の利用により生じた損害や不利益、また第三者との間に生じた紛争については、水道局は一切責任を負いません。

・地図及びそれに関連する情報は、著作権法により保護されています。

・無断複製、改変はできません。

・管番地、名簿地番、市町郡、七ヶ浜町、名取市、川崎町地形図について
 測量法第37条(国土院院長承認) 使用) R.3/4.5 226

仙台市水道局 戸番図

縮尺	1:300
出図年月日	令和4年12月9日

仙台市下水道施設平面図

参考
下水道事業部下水道課




1. 本図面は、下水道改良工事や道路工事等により、現況と整合しない場合があります。詳細については現地での確認をお願いします。
2. 当局の許可なく複製することを、禁じます。


凡 例

	合 流 区 域
	合 流 施 設
	汚 水 施 設
	雨 水 施 設

下 水 道 施 設 デ ー タ

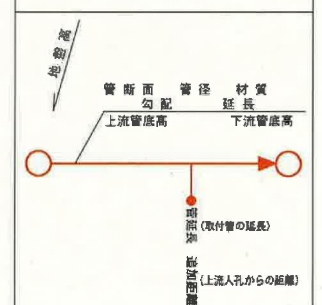


2022年12月9日 出図

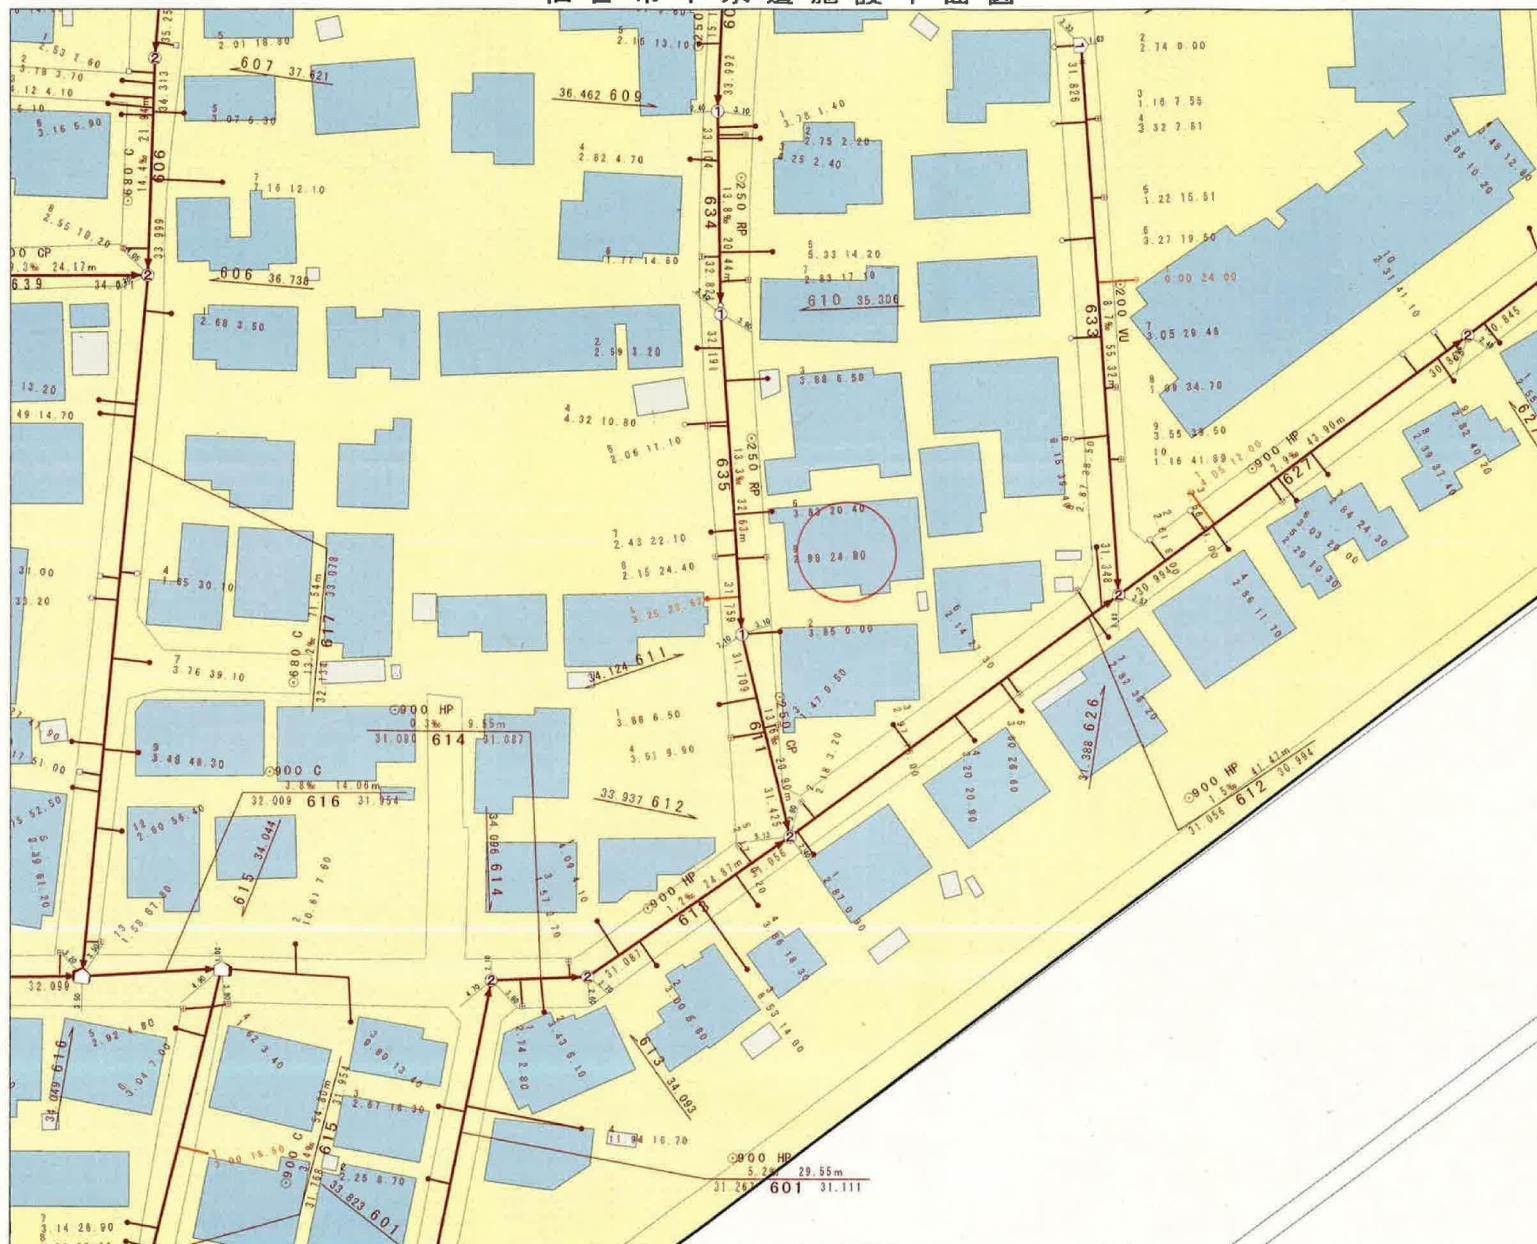

縮尺 1:500

0 10 20 30 40 50m

仙台市建設局

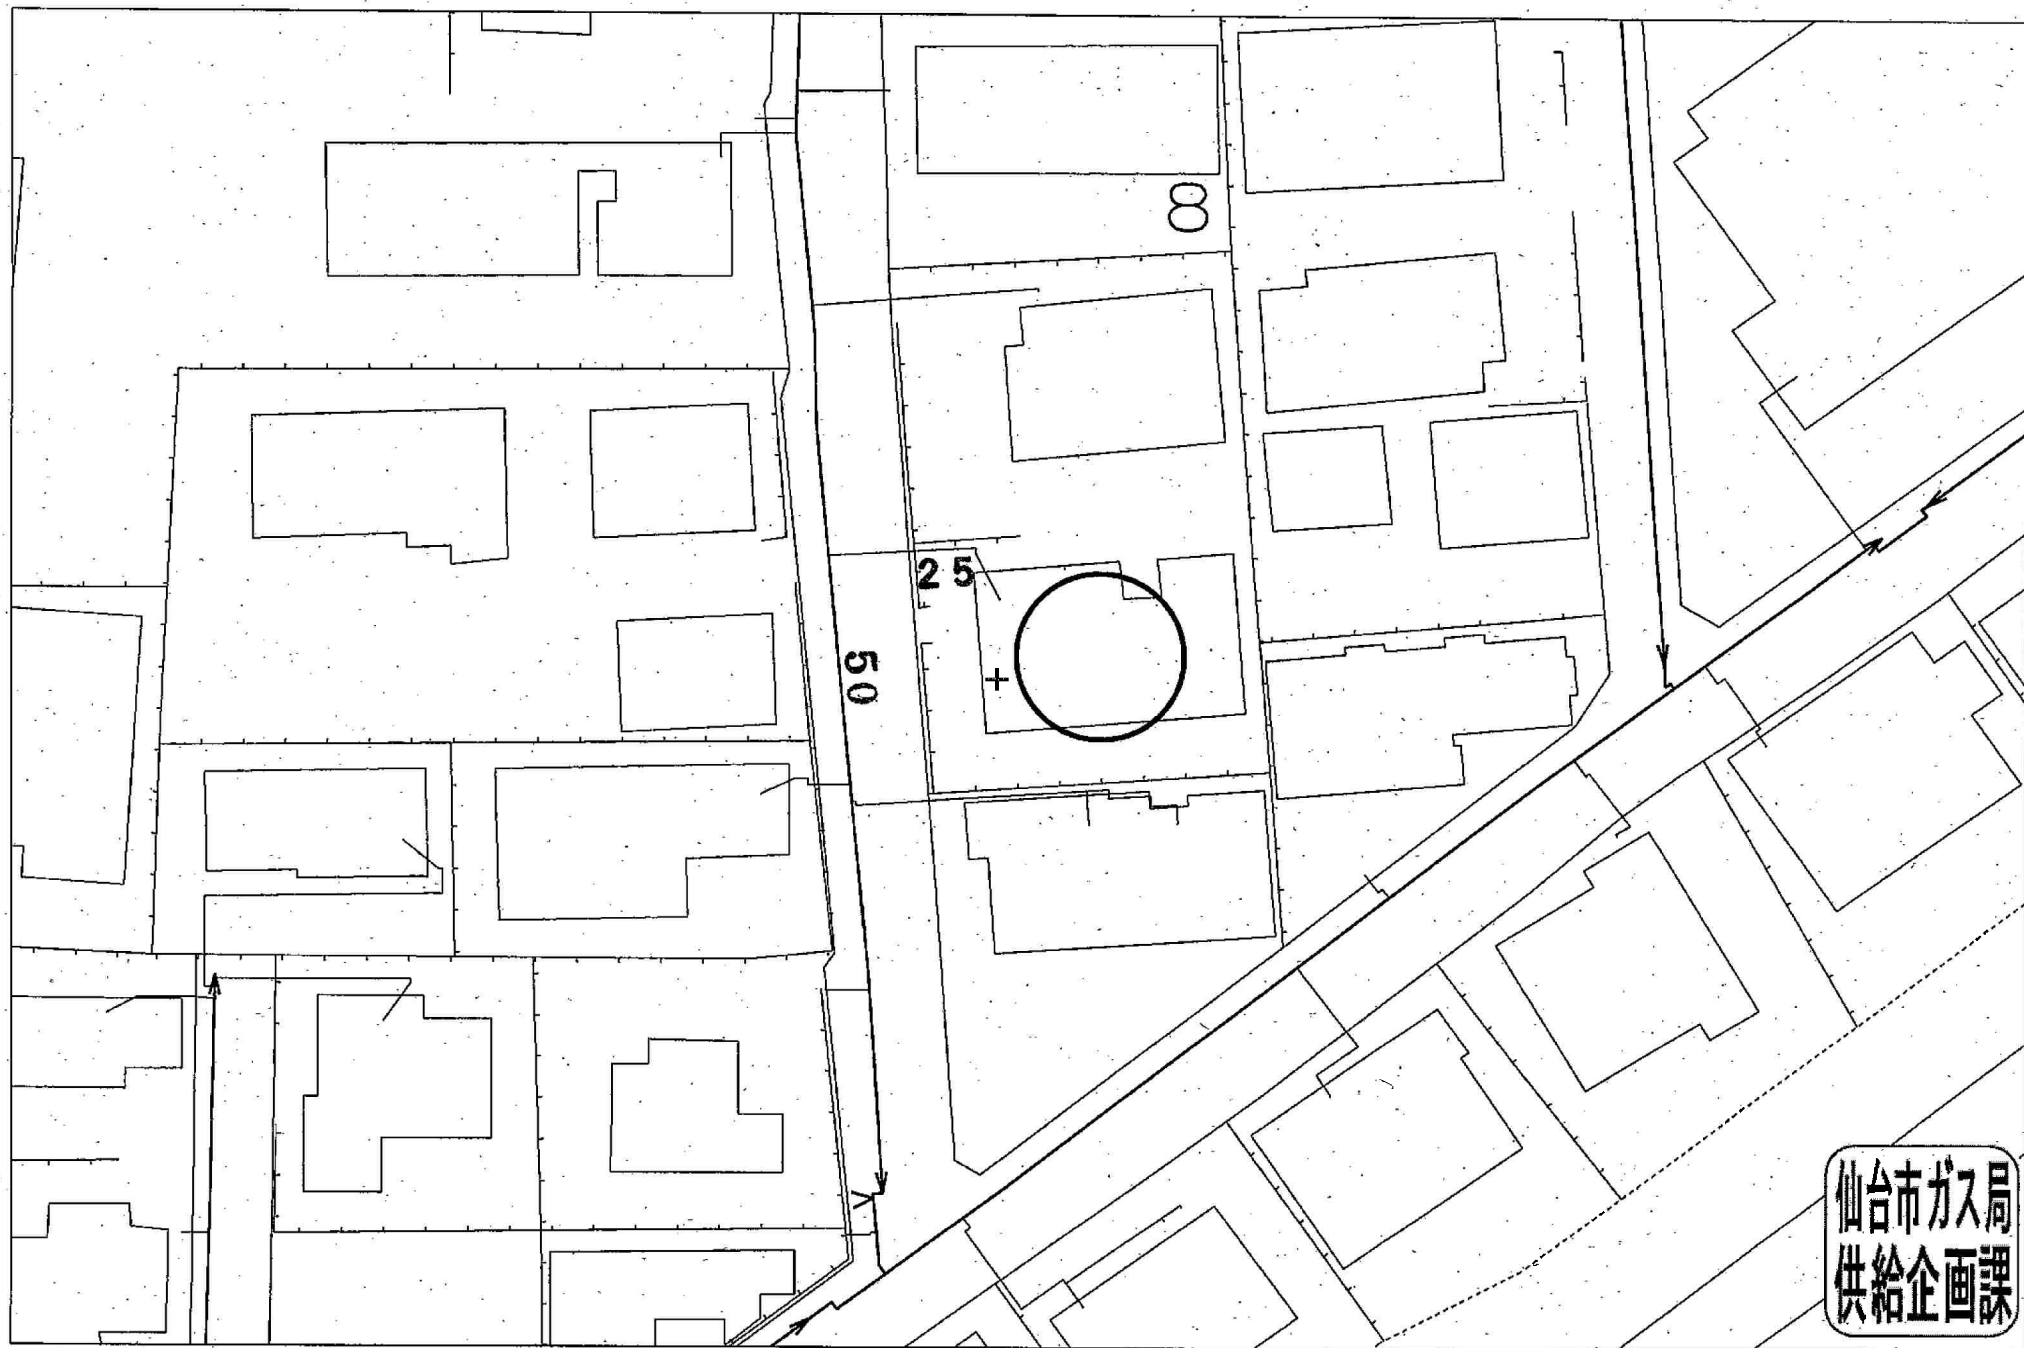

受付番号：F- 5584

この図面は実際と異なる場合があるため十分注意して使用してください

2022年12月13日