

登記年月日：令和7年7月3日

表示年月日：2025/07/07

地番	20-4、20-7	地積測量図
土地の所在	仙台市若林区保春院前丁	

座標求積表

測量成果2011 (世界測地系)				
地番	①	20-4		
測点名		X _n	Y _n	(X _{n+1} - X _n) Y _n
K5		-194781.445	5803.666	-91442.561496
K6		-194782.791	5810.442	76924.441638
SB2		-194768.206	5812.750	91585.689000
SB1		-194767.035	5806.125	-76867.288875
		倍	面積	200.280267
			面積	100.1401335
			地積	100.14 m ²

測量成果2011 (世界測地系)				
地番	②	20-7		
測点名		X _n	Y _n	(X _{n+1} - X _n) Y _n
SB1		-194767.035	5806.125	-20536.264125
SB2		-194768.206	5812.750	6975.300000
K23		-194763.835	5813.125	20561.023125
K4		-194764.669	5806.529	-6967.824800
		倍	面積	32.224200
			面積	16.1121000
			地積	16.11 m ²

総計 116.2522335


基準点座標一覧表

測量成果2011 (世界測地系)				
点名	X座標	Y座標	種別	杭
QES10303	-194794.972	5804.843	仙台市3級基準点	真鍮棒
QES10303	-194830.875	6012.447	仙台市3級基準点	真鍮棒

多角点座標一覧表

測量成果2011 (世界測地系)			
点名	X座標	Y座標	種類
T1	-194789.058	5814.227	金属板
T2	-194780.751	5799.513	金属板
T4	-194787.653	5822.838	金属板

測量年月日 令和7年 5月30日 平面直角座標系 第Ⅹ系

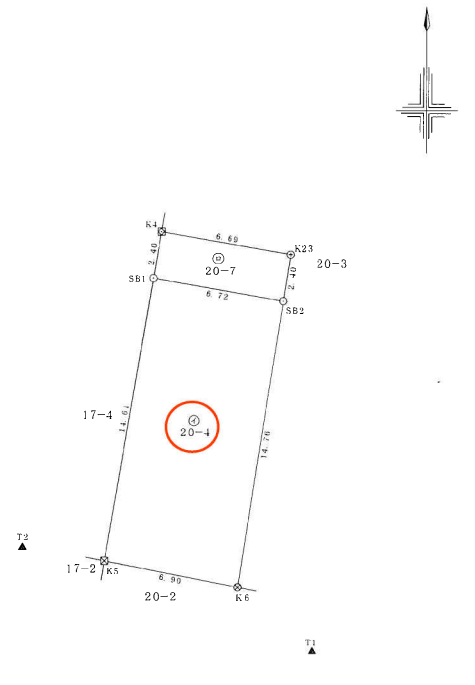

凡例		
☒	金属プレート	既設
☒	仙台市金属プレート	既設
⊗	金属板	既設
⊙	金属板	新設
▲	多角点	新設
○	計算点	

作製者

(令和7年6月25日作製)

申請人

縮尺 1/250

表示年月日：2025/07/07



地番区域見出
保春院前丁
保春院前丁

請求部	所在	仙台市若林区保春院前丁				地番	20番4			
出力縮尺	1/600	精度区分	座標系番号又は記号	分類	地図に準ずる図面			種類	旧土地台帳附属地図	
作成年月日				備付年月日(原図)				補記事項		

仙台市水道局 戸番図



名称	表示
仕切戸	⚡⚡⚡⚡⚡⚡⚡⚡
消火栓	● ○ ◎
空気弁	⊙ ⊗ ⊕ ⊖
片寄管	▷
メータ	○
止水栓	×
キャップ	]
管径	線種
400mm 以上	———
300mm	———
200mm	———
150mm	———
100mm	———
75mm	———
50mm	———
30mm	———
20mm	———
15mm	———
10mm	———
5mm	———
その他	———


本図は、都市計画決定した地区の給排水設備の配置を示すもので、実際の工事と異なる場合があります。この図面とは別に発生した図面については、別途図面に記載してあります。

・本図の図面は、都市計画決定した地区の給排水設備の配置を示すもので、実際の工事と異なる場合があります。この図面とは別に発生した図面については、別途図面に記載してあります。


・本図の図面は、都市計画決定した地区の給排水設備の配置を示すもので、実際の工事と異なる場合があります。この図面とは別に発生した図面については、別途図面に記載してあります。

・本図の図面は、都市計画決定した地区の給排水設備の配置を示すもので、実際の工事と異なる場合があります。この図面とは別に発生した図面については、別途図面に記載してあります。

仙台市水道局 戸番図	
縮尺	1:500
出図年月日	令和7年3月21日

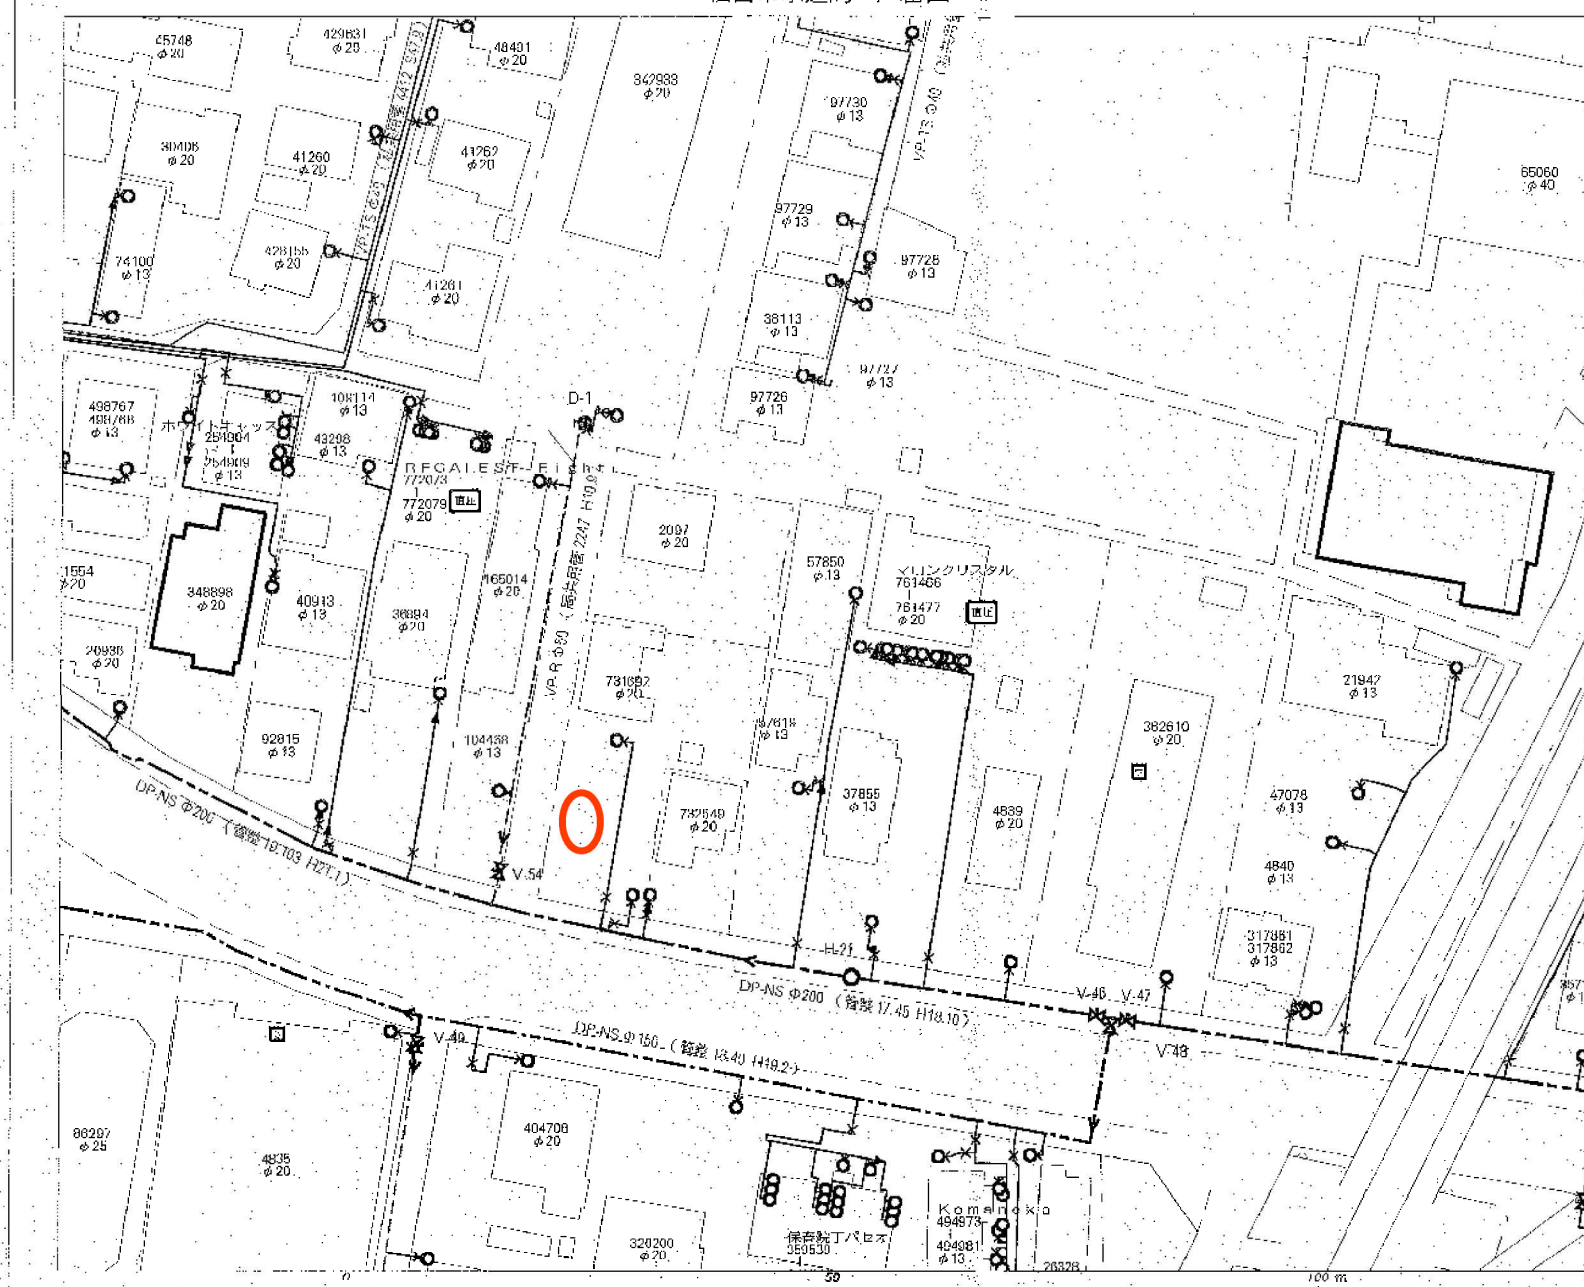

仙台市下水道施設平面図

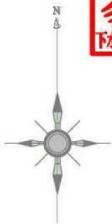



- 1. 本図面は、下水道改良工事や道路工事等により、現況と整合しない場合があります。詳細については現地での確認をお願いします。
- 2. 当局の許可なく複製することを、禁じます。

凡 例

	合 流 区 域
	合 流 施 設
	汚 水 施 設
	雨 水 施 設

下水道施設データ

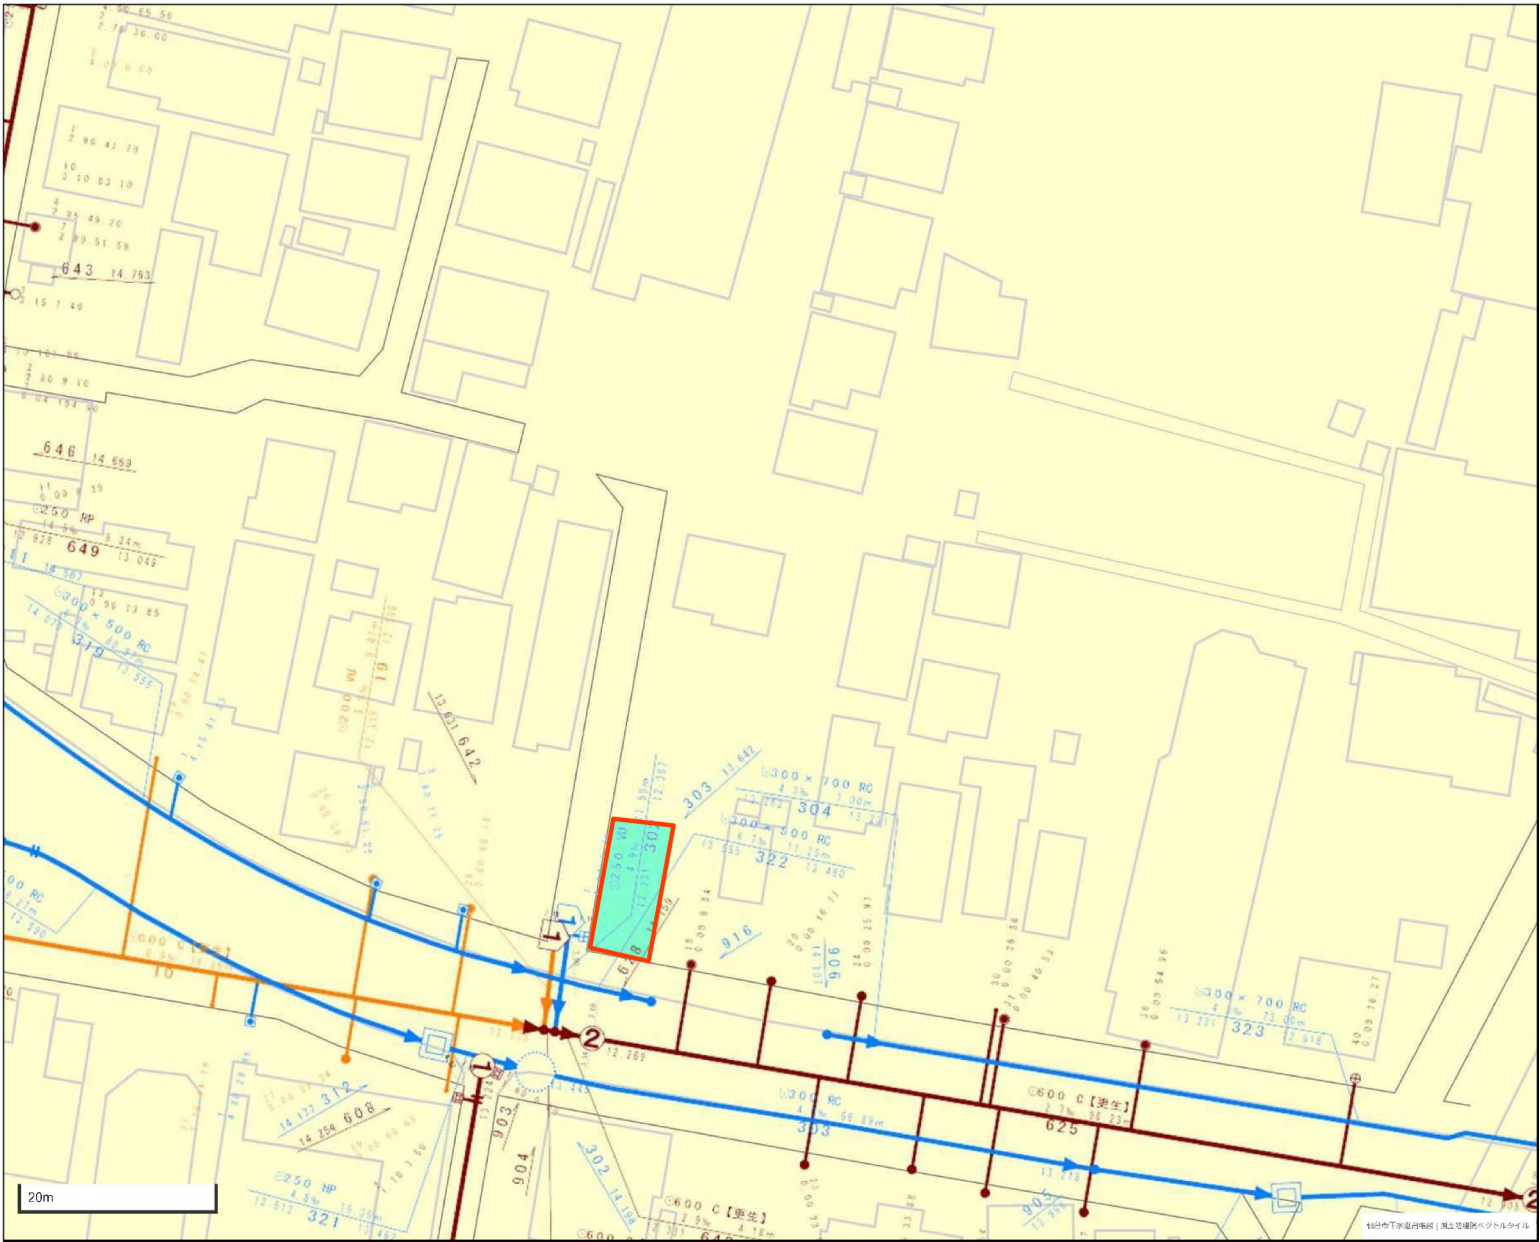

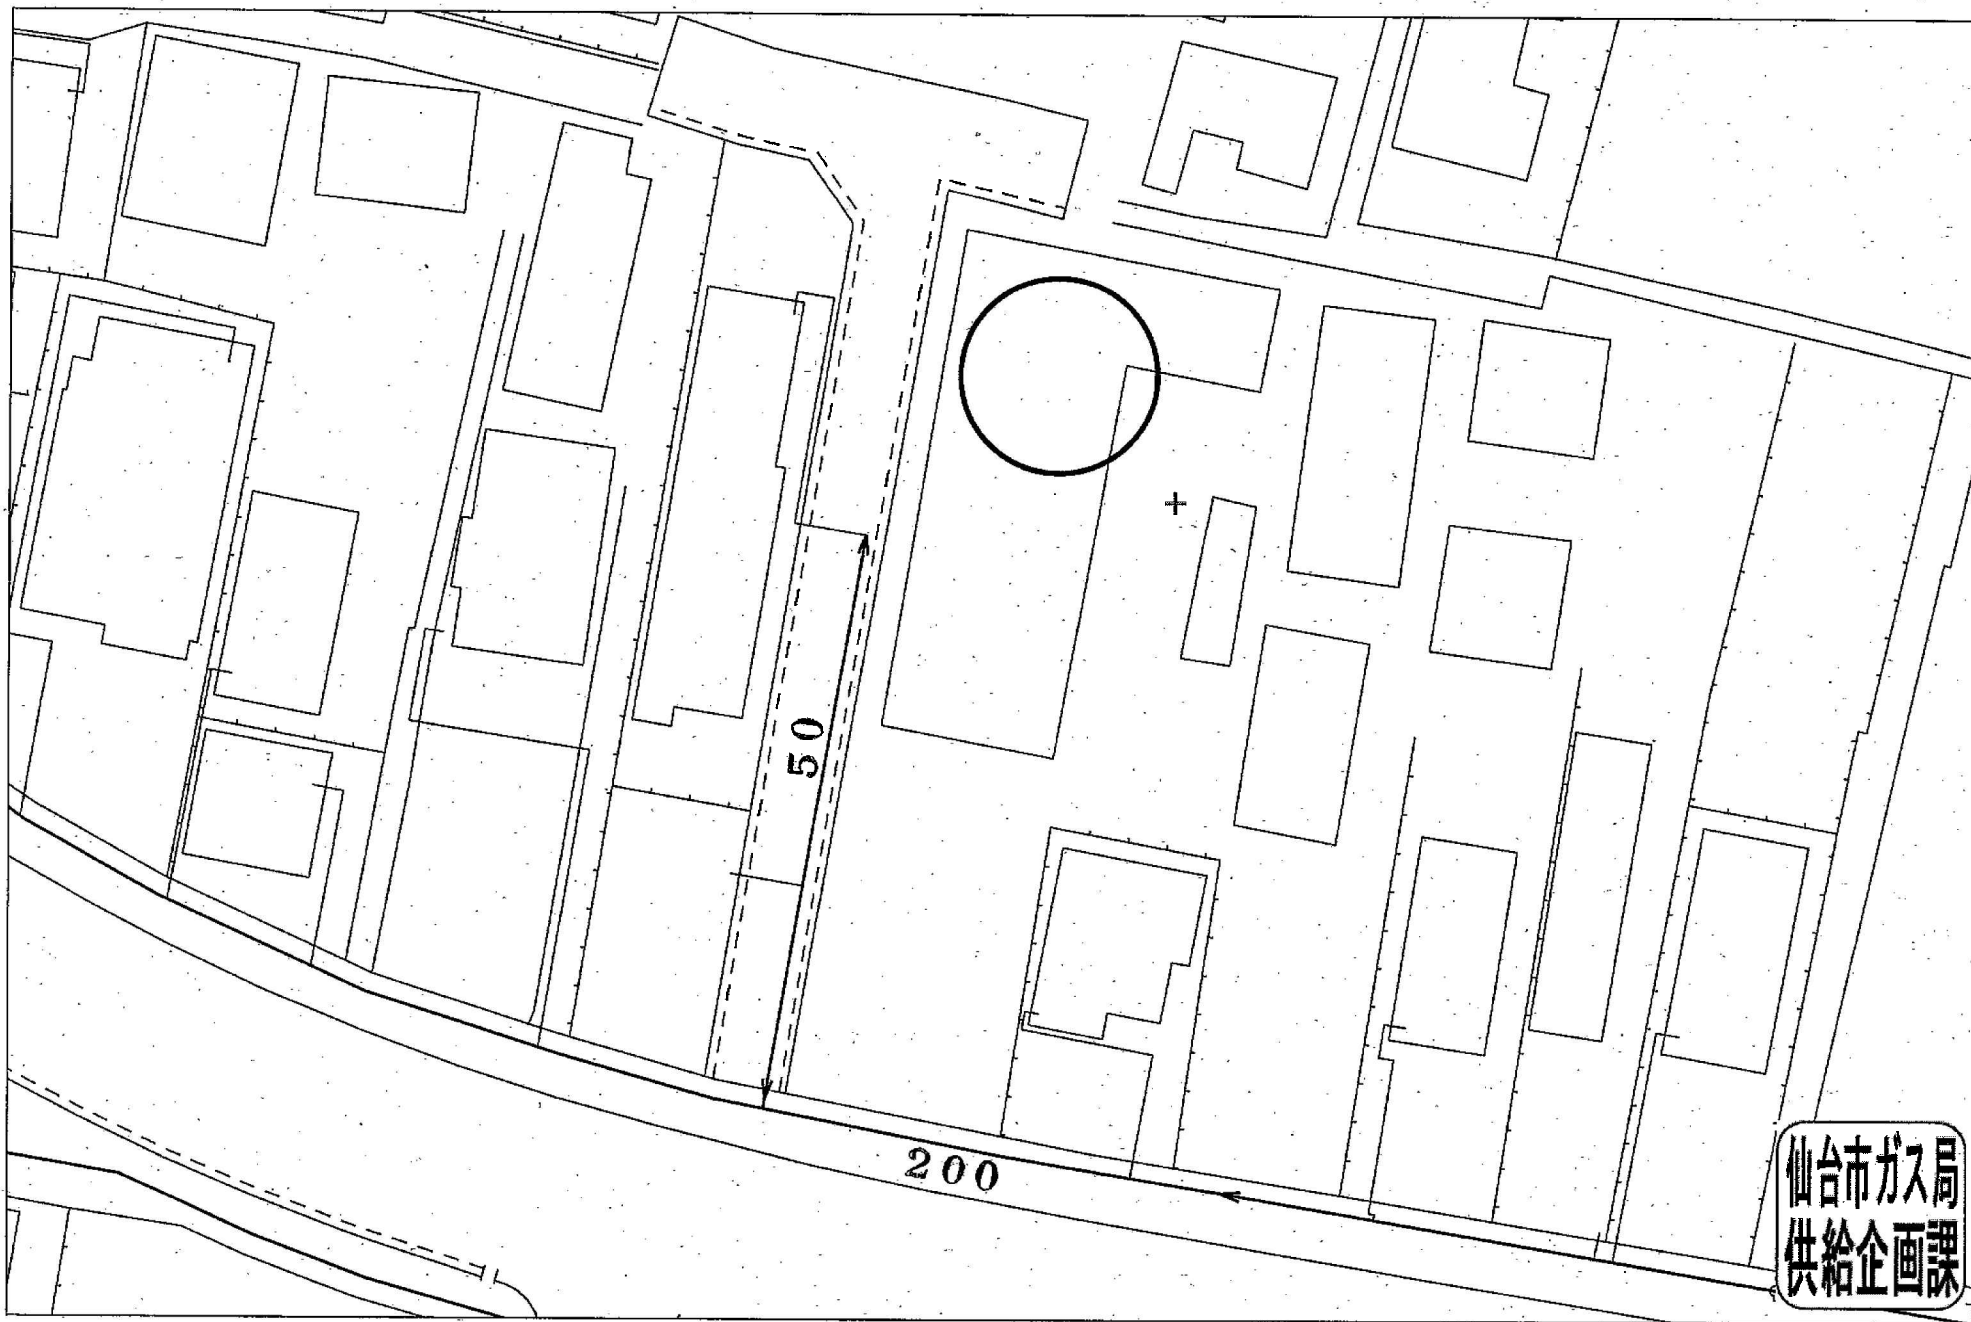

仙台市ガス局
供給企画課

受付番号：F- 9750

この図面は実際と異なる場合があるため十分注意して使用してください

2025年3月24日

※敷地内に引込無し