


分筆計算図

所在: 仙台市青葉区貝ヶ森二丁目

S=1 : 200

市道 青葉1548
貝ヶ森二丁目1号線

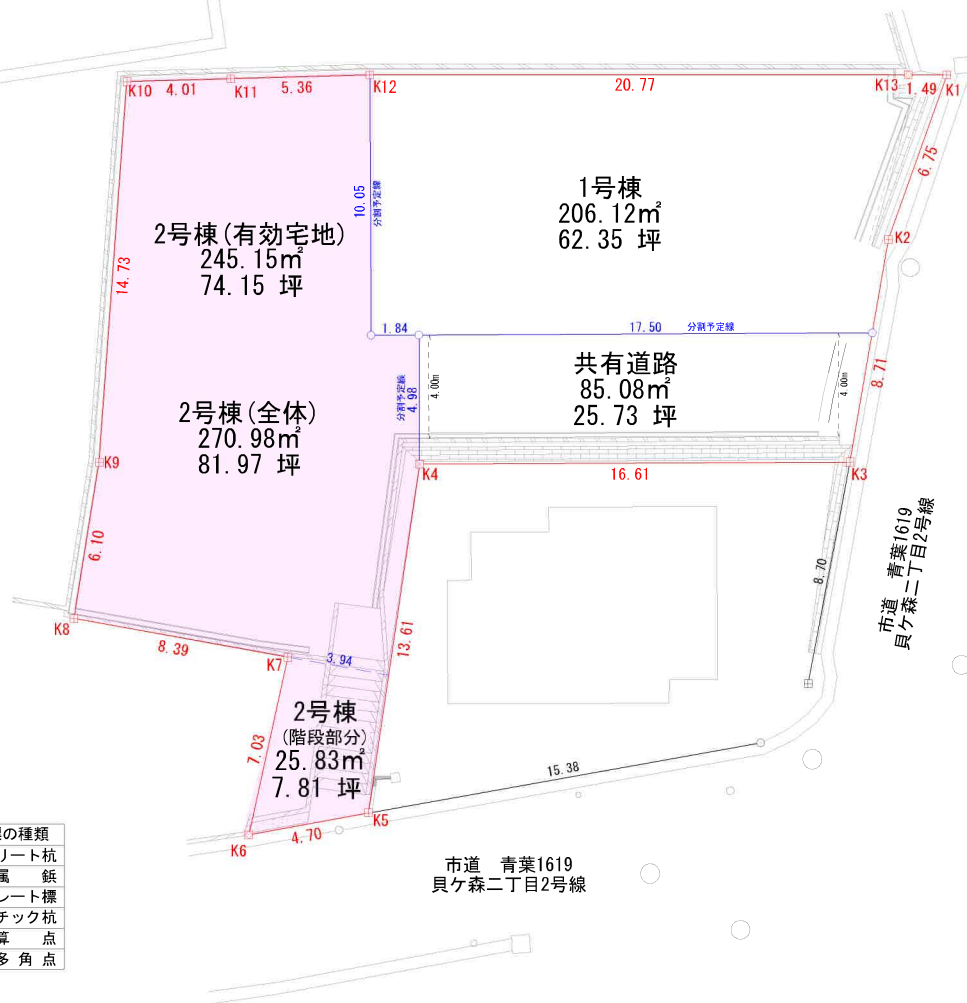

筆界点	境界標の種類
+	コンクリート杭
⊗	金 属 杭
⊗	金属プレート標
⊗	プラスチック杭
○	計 算 点
△	測 量 多 角 点



(注) 斜線を施した部分は、閉鎖された部分です。



A 国見6丁目

請求部	所在	仙台市青葉区貝ヶ森二丁目				地番	22番15			
出力縮	1/600	精度分		座標系 番号又は 記号	分類	地図に準ずる図面			種類	旧土地台帳附属地図
作成年月日					備付年月日 (原図)				補記事項	



名称	表示
仕切弁	
消火栓	
空気弁	
片落管	
メータ	
止水栓	
キャップ	
管径	線種
400mm 以上	
350mm	
300mm	
250mm	
200mm	
150mm	
100mm	
75mm	
50mm	
50mm 未満	

・本図面は、維持管理を目的とした水道の施設・水質情報の図面となります。
掲載情報が現地と異なる場合がありますので、この情報とは別に現地での調査を実施してください。

・なお、本図面の利用により生じた損害や不利益、また第三者との間に生じた紛争については、水道局は一切責任を負いません。

・地図及びそれに関連する情報は、著作権法等により保護されています。
無断複製、改変等できません。

・富谷市、多賀城市、利府町、七ヶ浜町、名取市、川崎町地形図について
測量法に基づく国土地理院承認（発行）R3JHsZZB

縮尺	1:300
出図年月日	令和5年6月6日

縮尺	1:300
----	-------

出図年月日 令和5年6月6日

仙台市下水道施設平面図

参考
下水道管理部下水道調整課




1. 本図面は、下水道改良工事や道路工事等により、現況と整合しない場合があります。詳細については現地での確認をお願いします。
2. 当局の許可なく複製することを、禁じます。

凡 例

	合 流 区 域
	合 流 施 設
	汚 水 施 設
	雨 水 施 設

下 水 道 施 設 デ ー タ

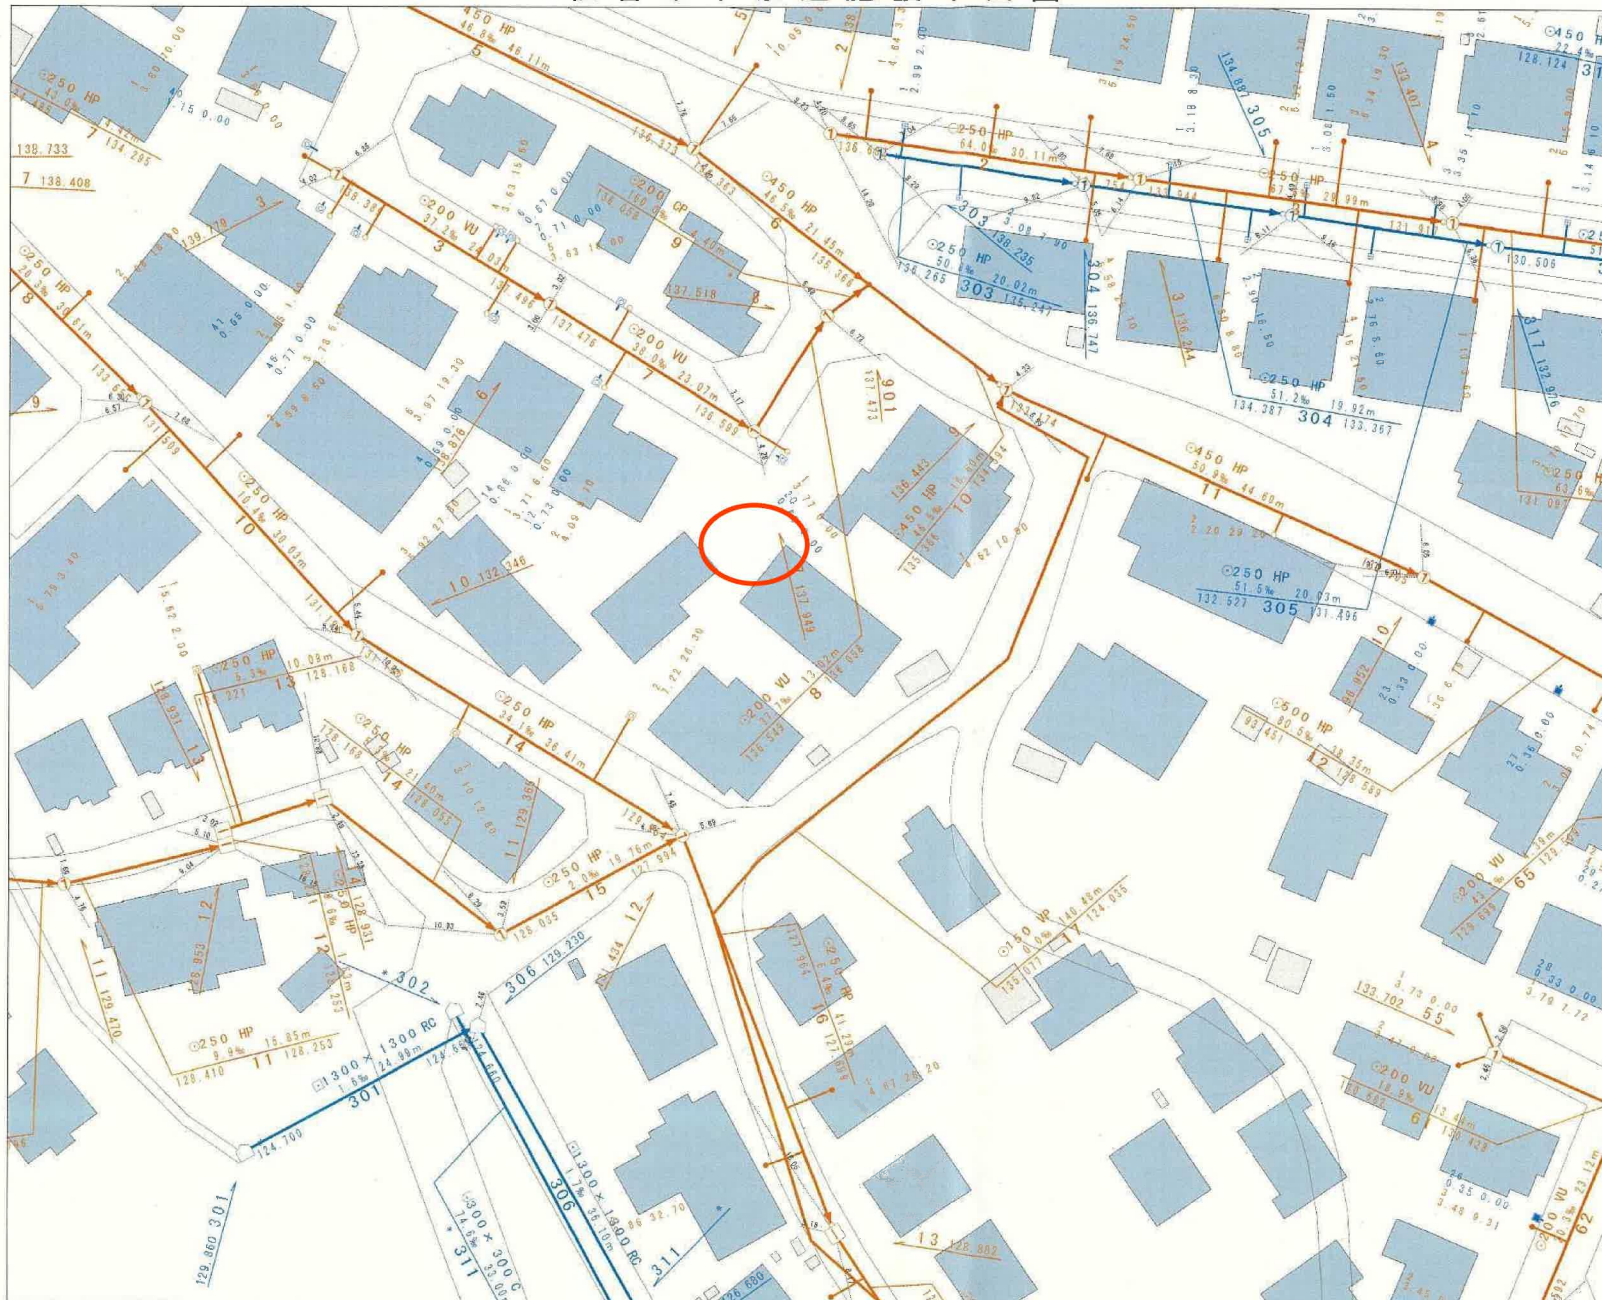

縮尺 1:500



仙台市建設局

2023年6月6日 出図

都市計画情報

中心地 | 仙台市青葉区貝ヶ森2丁目 付近

指定道路図


指定道路図

1 項 1 号道路（国県市道）	1 項 2 号道路（都市計画等事業道路）	1 項 3 号道路（法施行前道路）
1 項 4 号道路（事業予定道路）	1 項 5 号道路（位置指定道路）	1 項 5 号道路（位置指定道路）
2 項道路（狭あい道路）	3 項道路（水平道路）	特定道路（協定道路）
開発行為許可区域	宅地造成許可区域	旧住宅地造成事業区域

著作権法上認められた行為を除き、掲載されている内容を無断で複製・転用することを禁じます。
この図面は本市の都市計画に関する証明ではありません。参考図としてご利用ください。

都市計画情報 2023/5/29 17:55:13

Copyright 2022 sendacity All Rights Reserved.

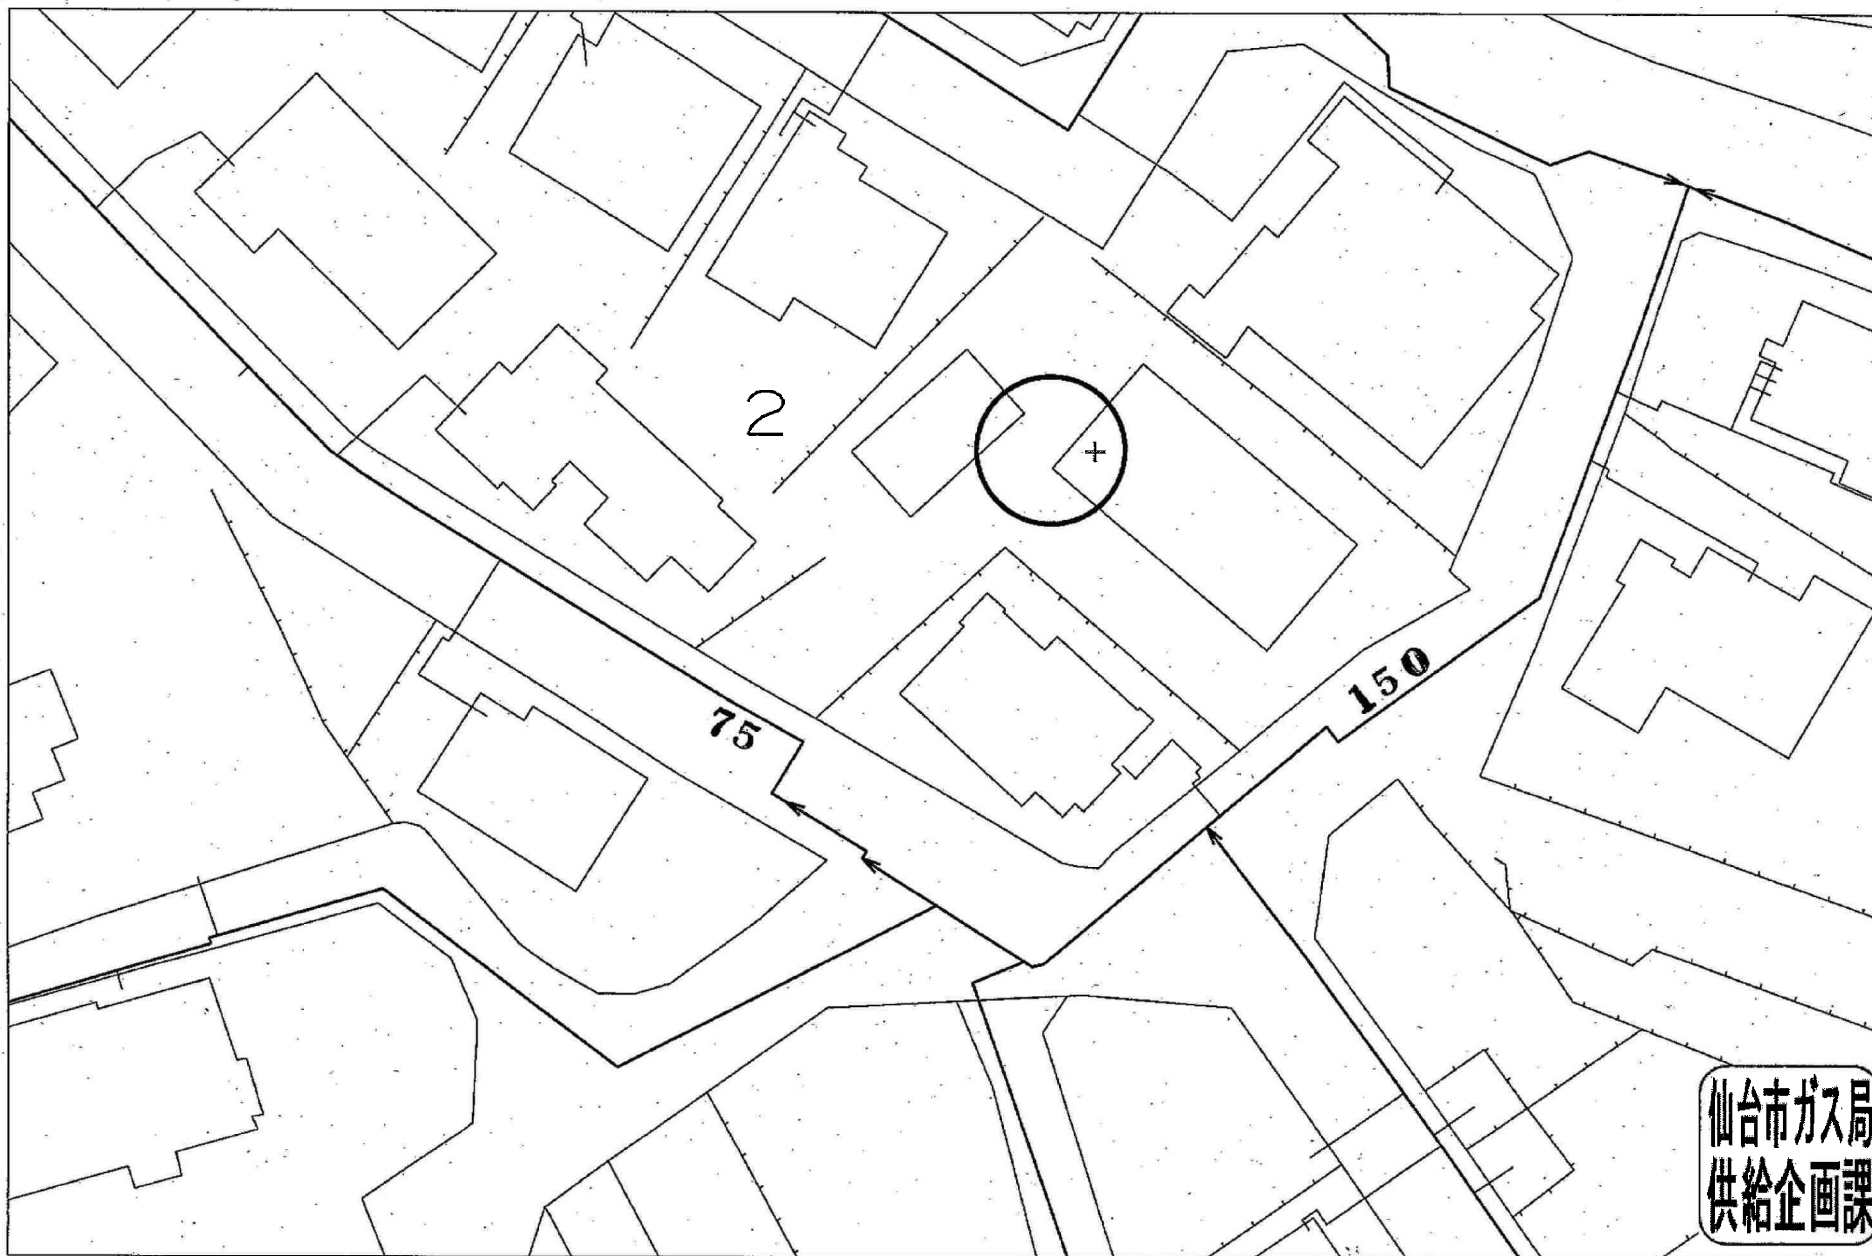

受付番号：F- 576

この図面は実際と異なる場合があるため十分注意して使用してください

2025年4月21日