

請 求 部 分	所 在	石巻市渡波字黄金浜					地 番	185番		
出 力 縮 尺	1/500	精 度 区 分	甲三	座標系 番号又は 記号	X	分類	地図(法第 1 4 条第 1 項)		種類	地籍図
作 成 年 月 日	平成10年3月				備 付 年 月 日 (原図)	平成10年9月25日		補 事 記 項		


左上図面：PF81-33-3

上水道配管図・給水戸番図台帳

參考資料

資料内容が現地と異なる場合がありますので
必ず現地で調査・確認を行ってください。

図面出力年月日: 21.06.21

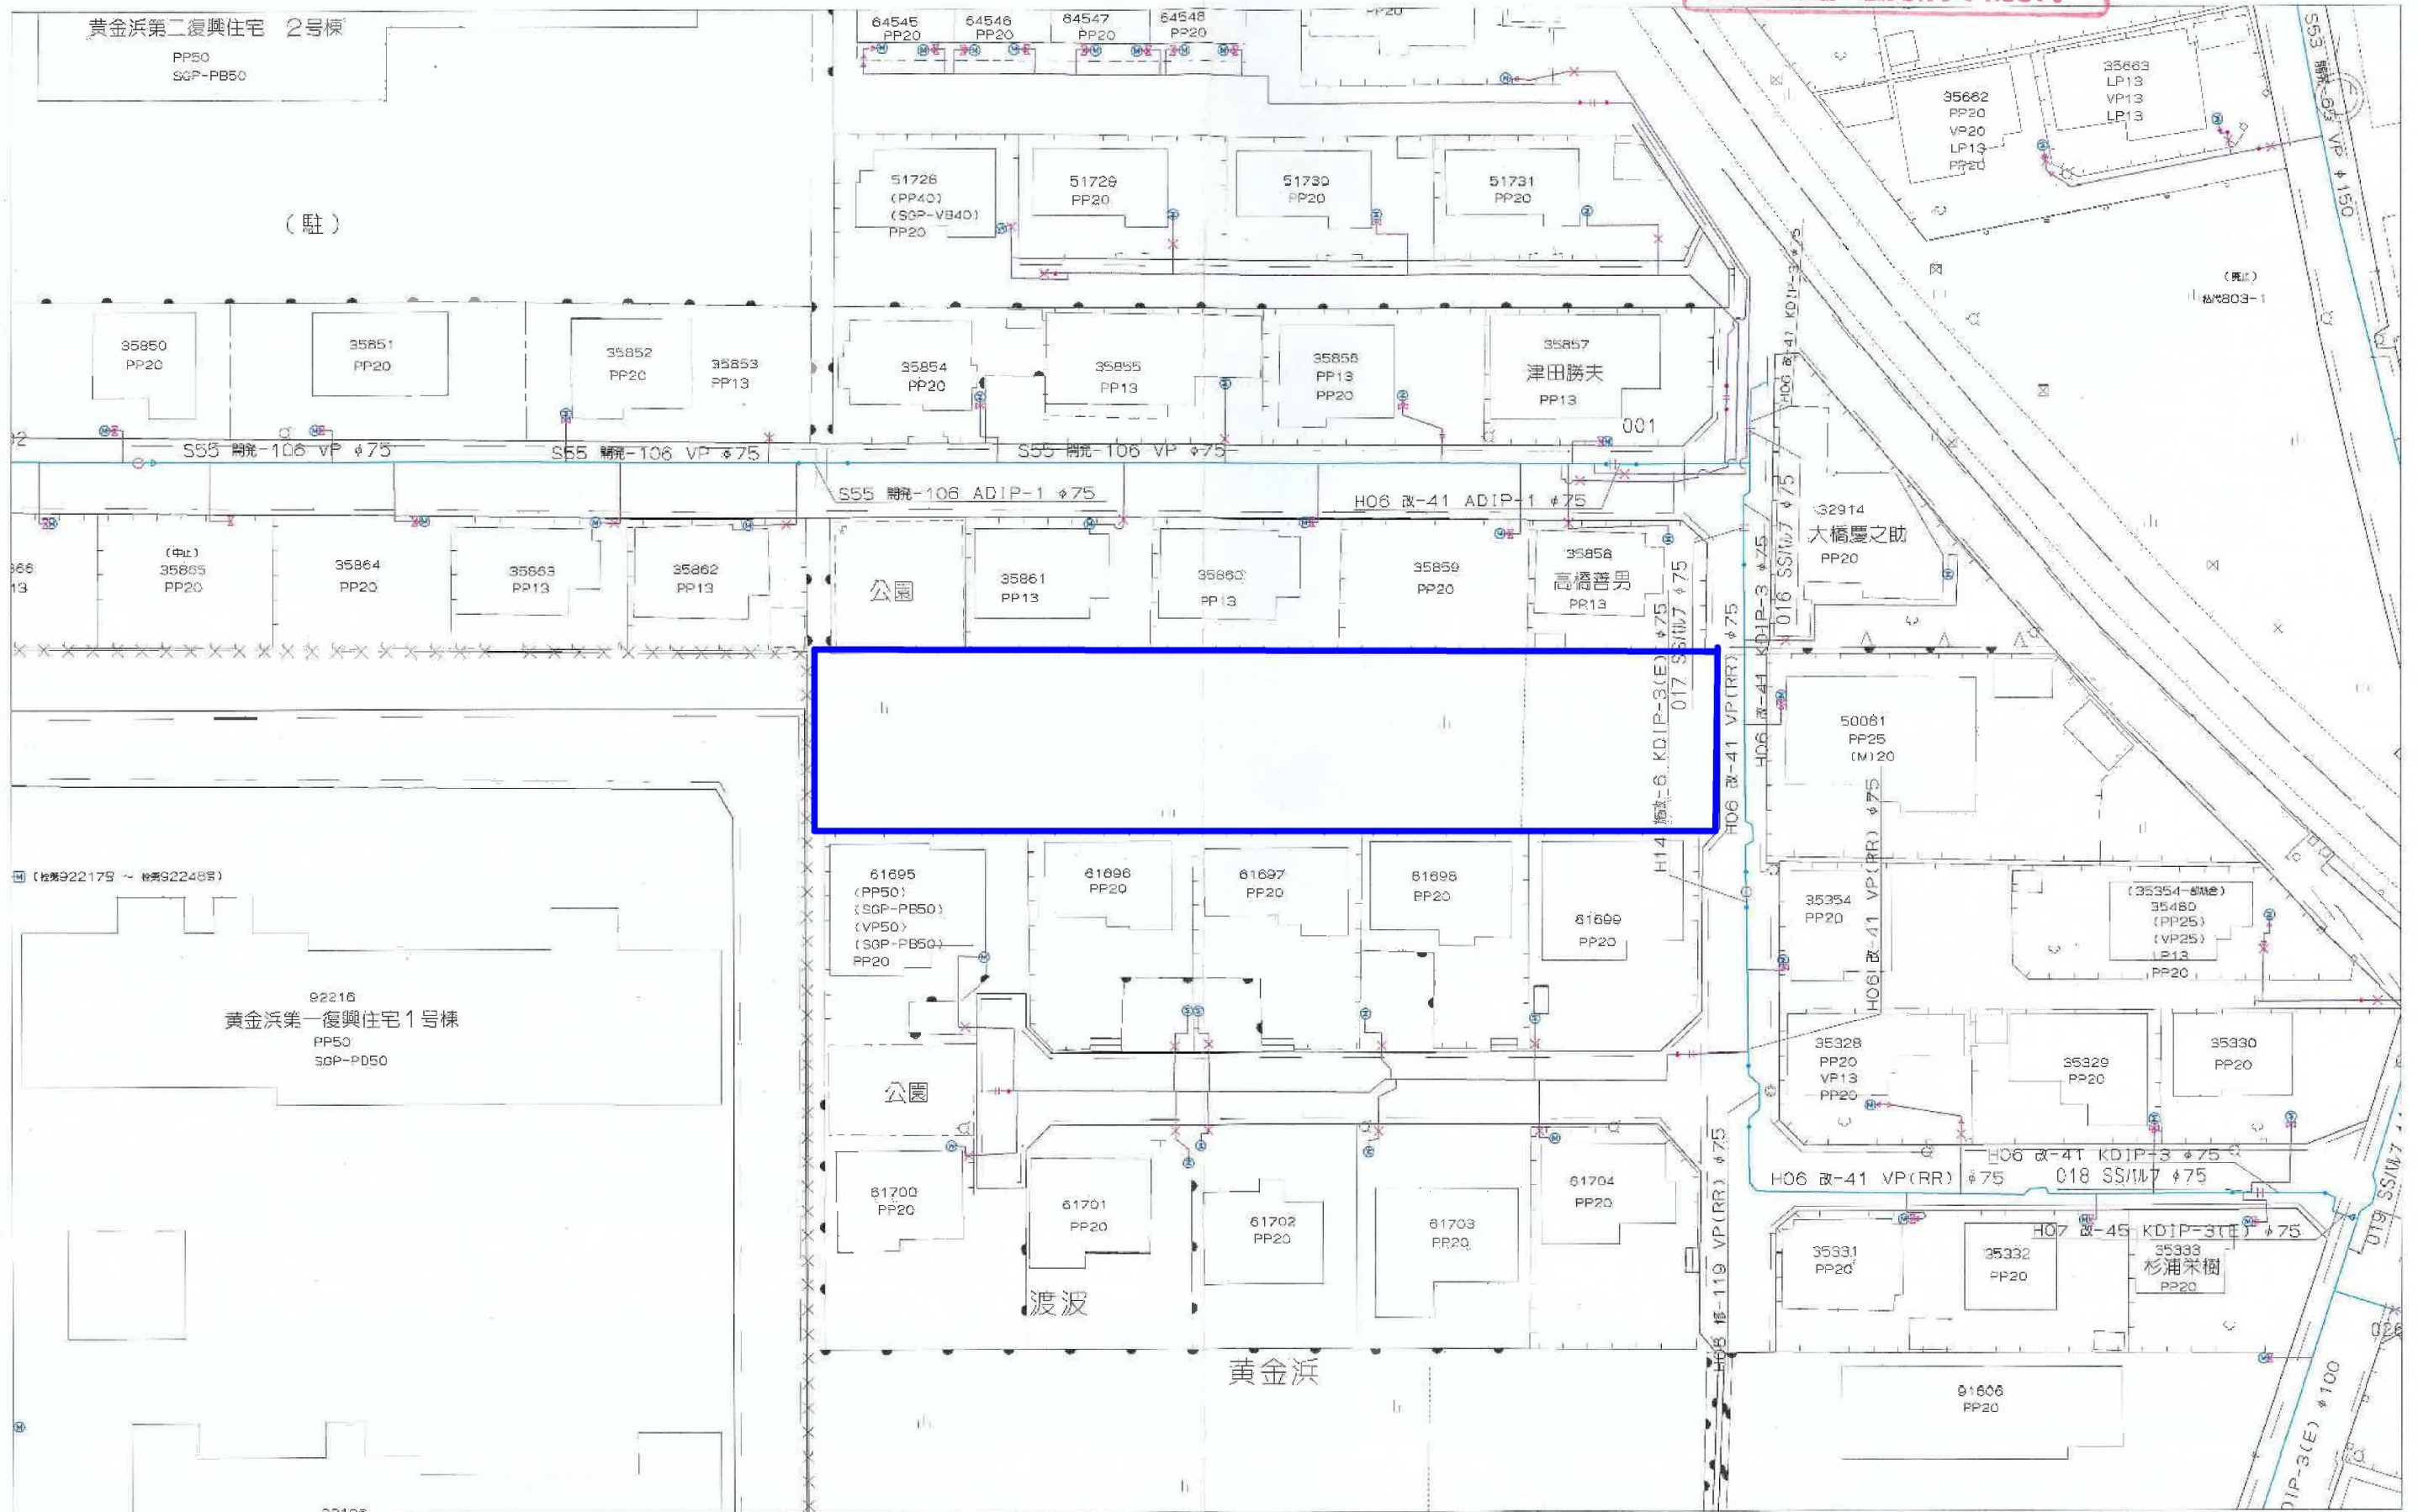

縮尺1/500


0

60m

石巻地方広域水道企業団

右下図面：PF81-33-4

石巻市下水道台帳平面図

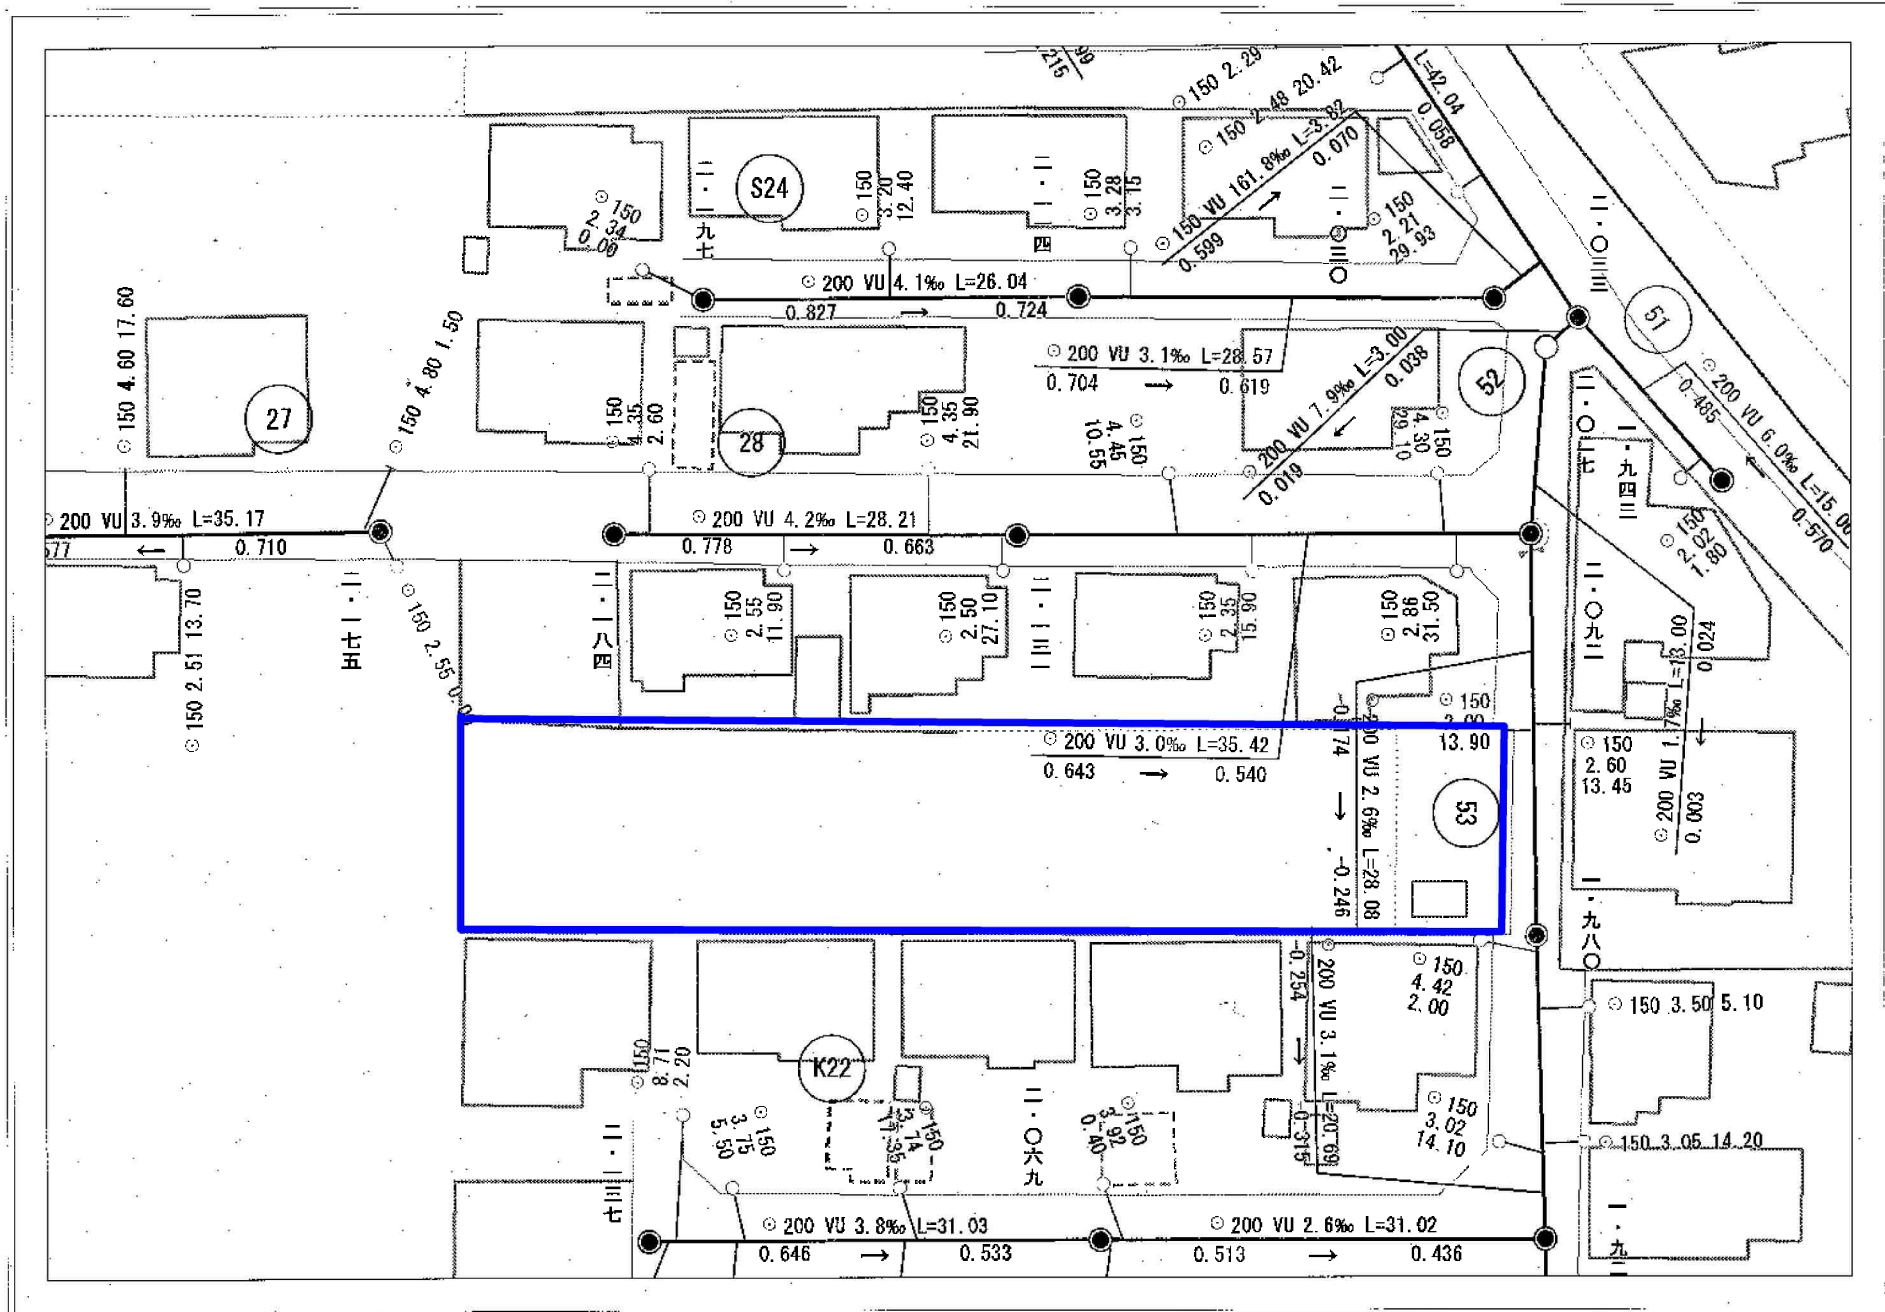

石巻市

1:500
2.5 0 2.5 5 7.5 10m

平面直角座標値は、世界測地系に対応「世界測地系(測地成果2011)」

Copyright(C)2015 ZENRIN CO.,LTD.

この台帳図は参考図となりますので、詳細については現地の確認をお願いします。

地型図

