玄関
物入
台所
洗面・脱衣
押入
床の間
和室6帖
LD10.5帖
ウッドデッキ
サンルーム
1F
N
クローゼット
洋室6帖
クローゼット
洋室6帖
クローゼット
洋室9.5帖
バルコニー
2F

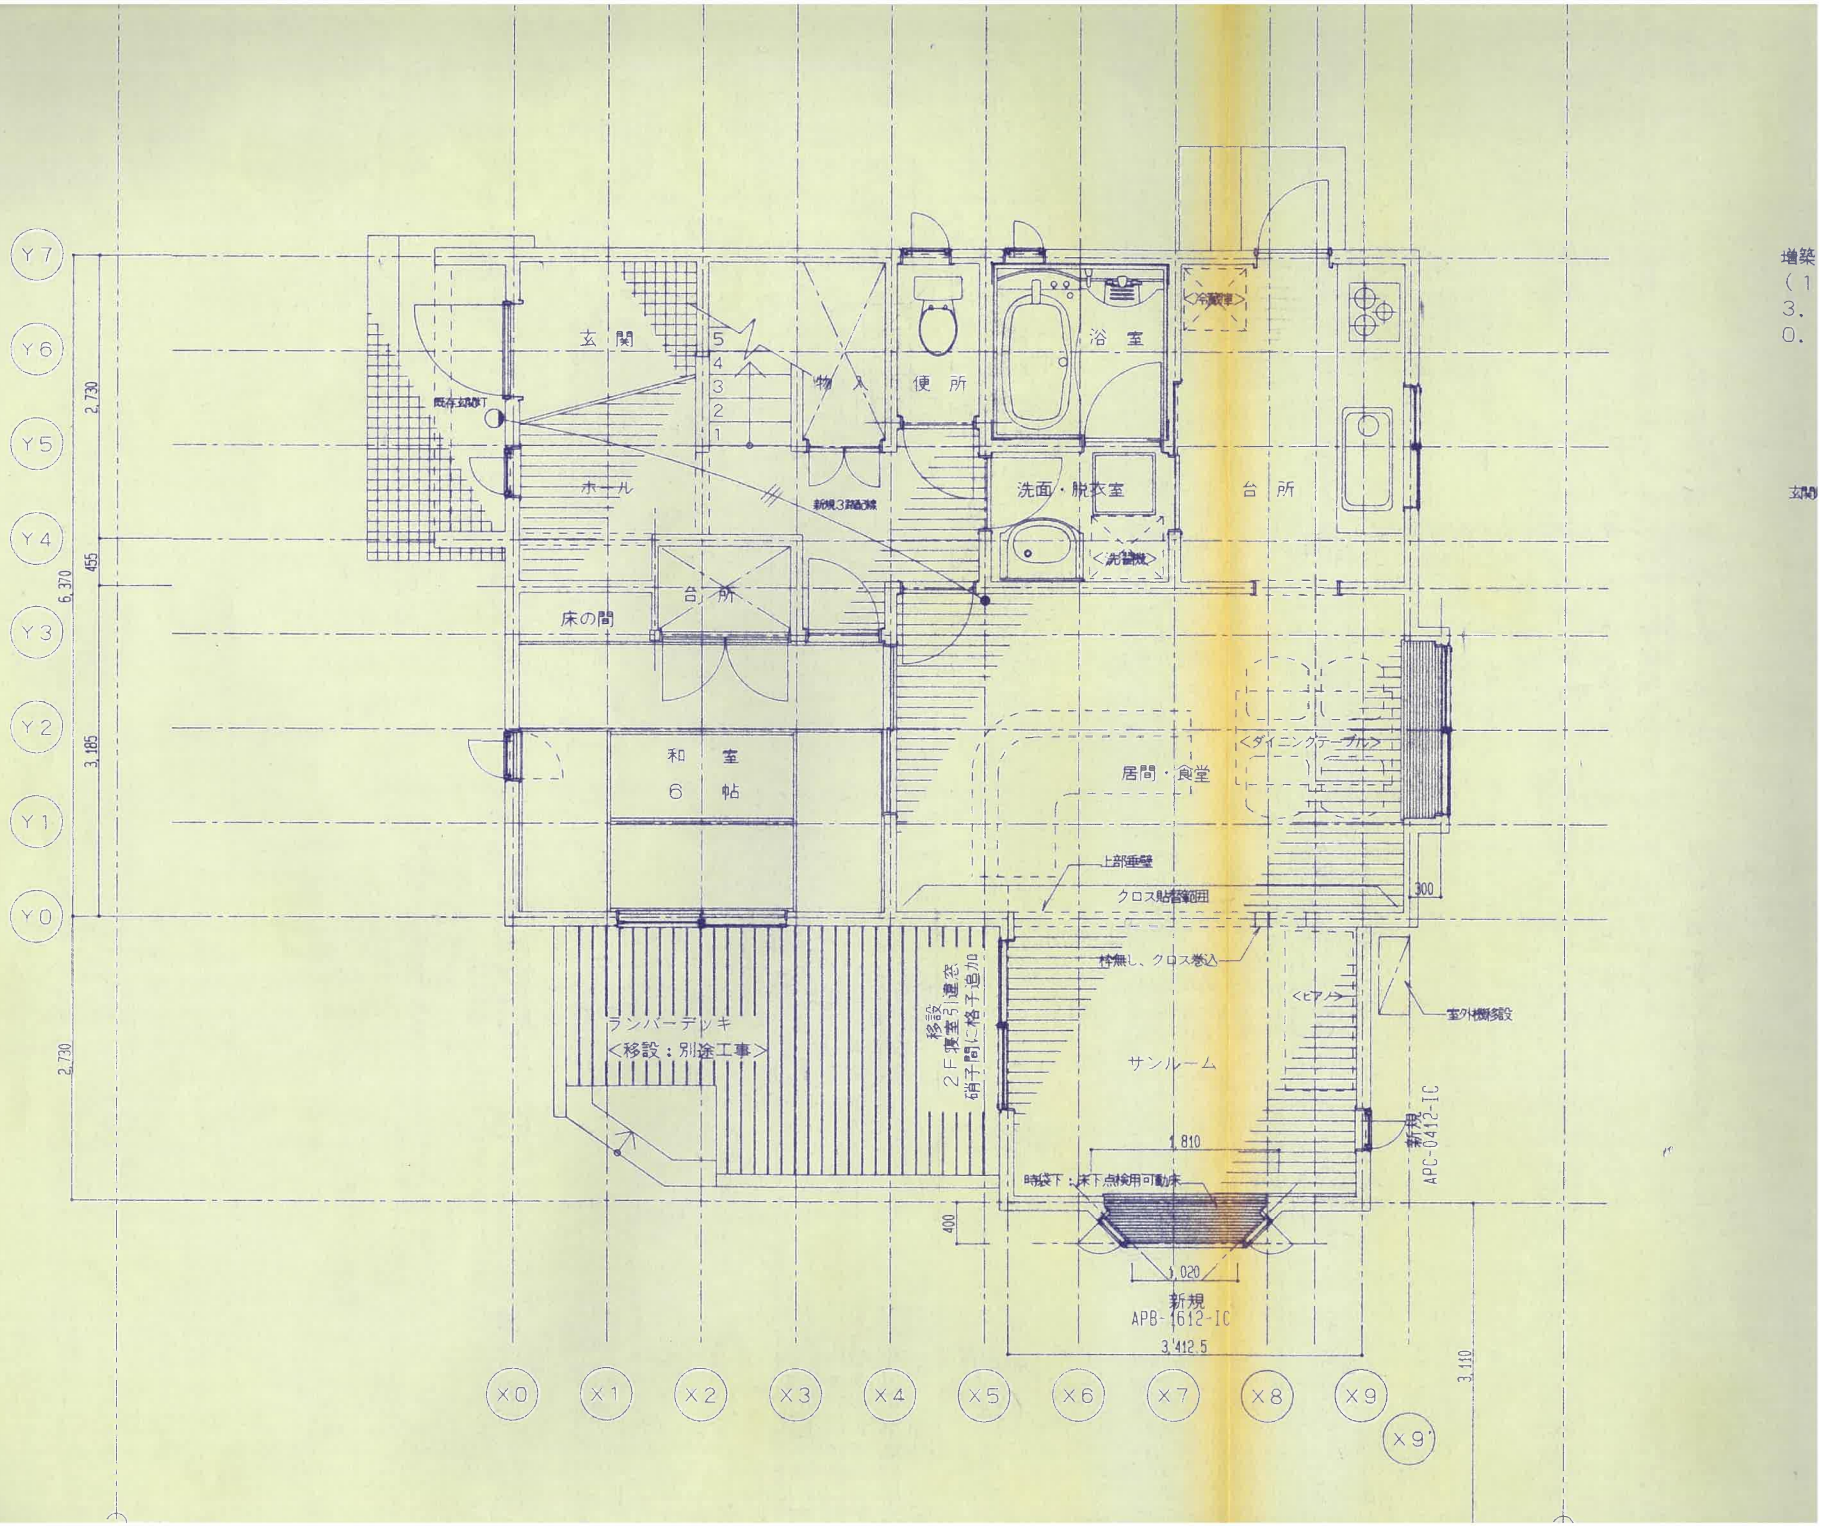
玄関
物入
便所
浴室
冷蔵庫
洗面・脱衣室
洗濯機
台所
ホール
既存玄関灯
新規3箇所
床の間
台所
和室
6帖
居間・食堂
<ダイニングテーブル>
上部垂壁
クロス貼替範囲
枠無し、クロス巻込
<ピアノ>
室外機設置
ランバーデッキ
<移設：別途工事>
移設
2F寝室引違窓
硝子間に格子追加
サンルーム
1,810
時計下：床下点検用可動床
新規
APC-0412-IC
400
1,020
新規
APB-1612-IC
3,412.5
3,110
2,730
455
3,185
6,370
2,730
300
Y7
Y6
Y5
Y4
Y3
Y2
Y1
Y0
X0
X1
X2
X3
X4
X5
X6
X7
X8
X9
X9'

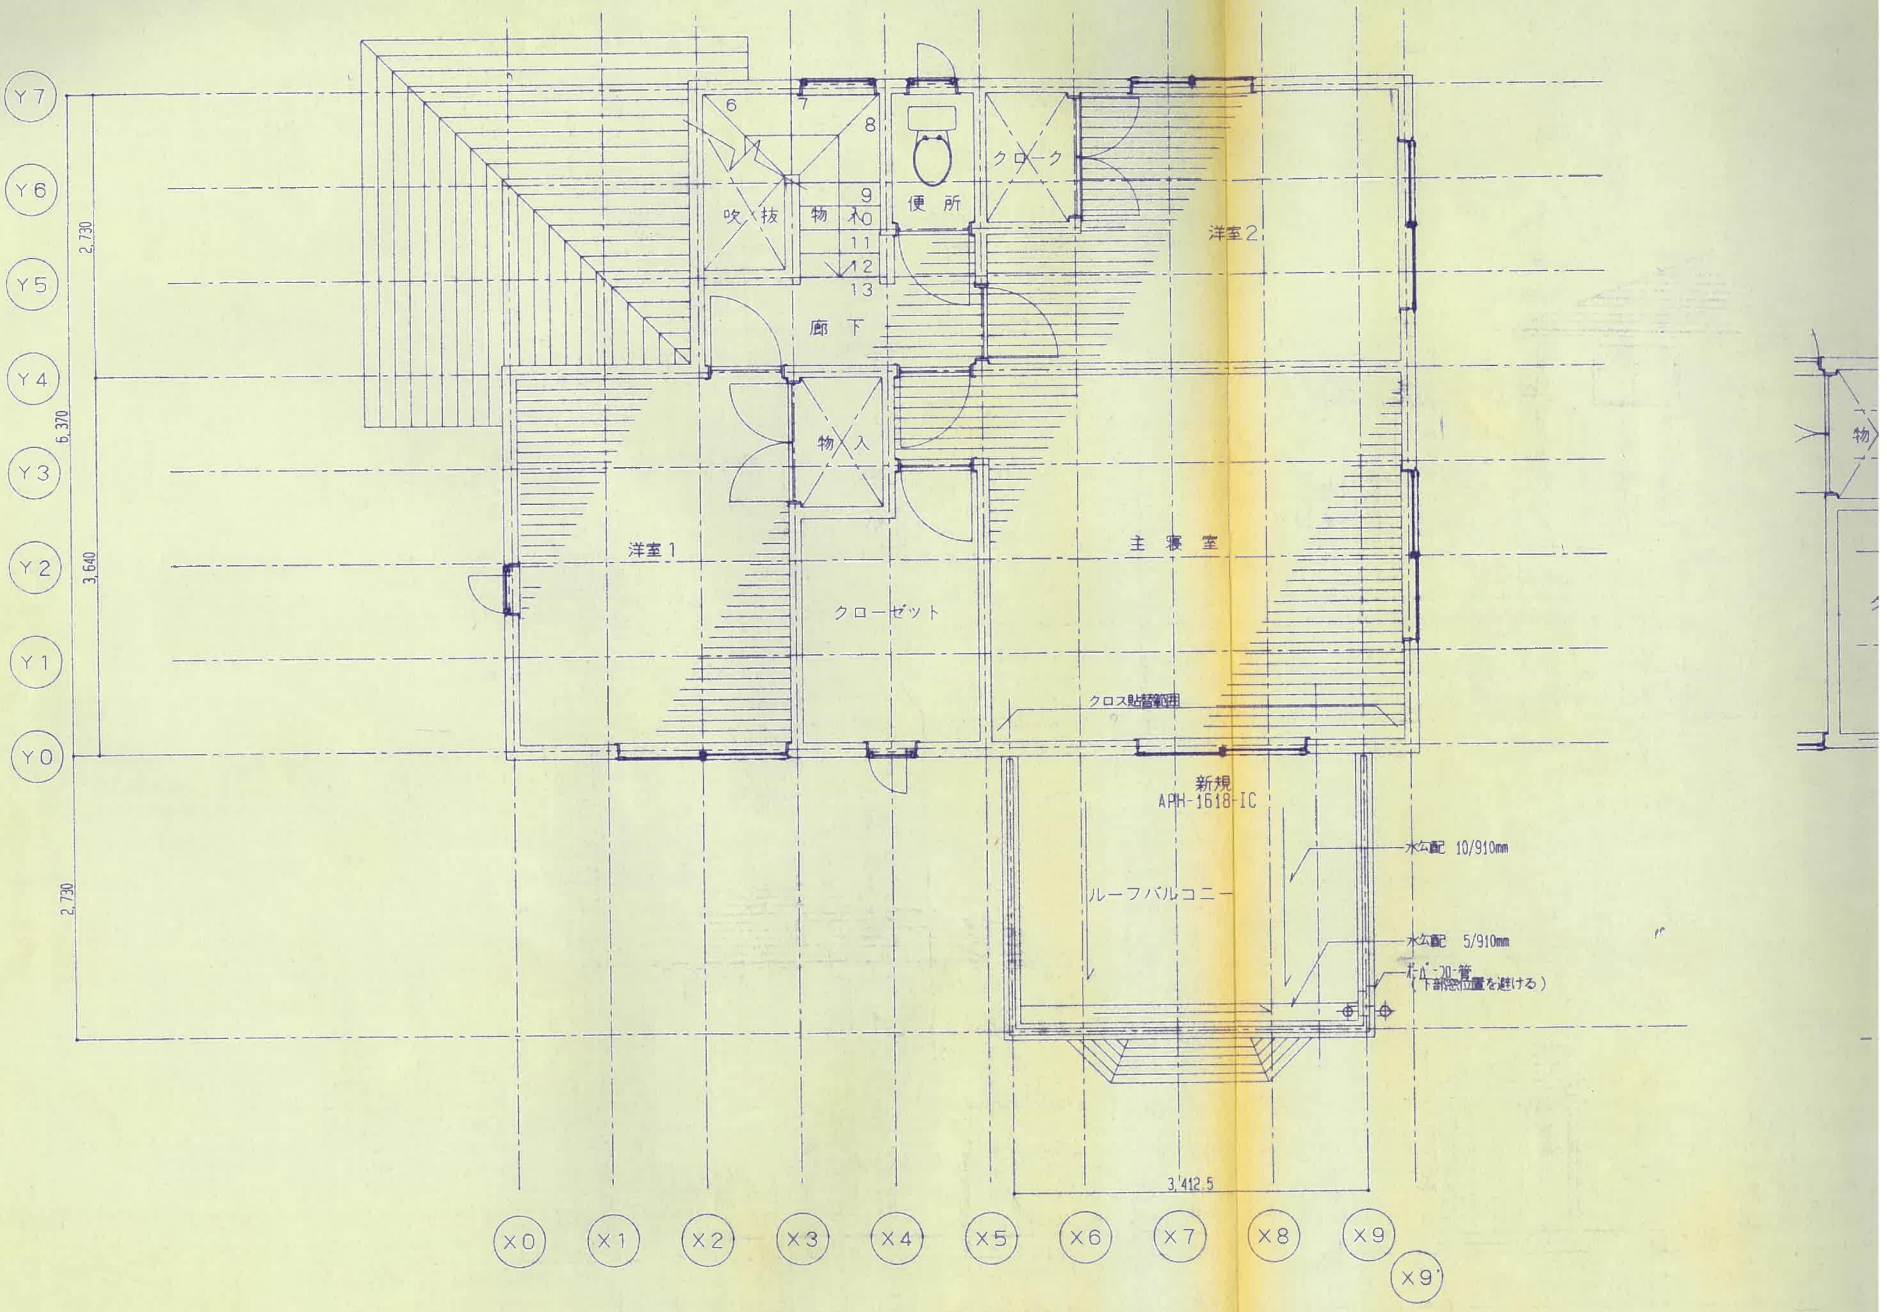
Y7
Y6
Y5
Y4
Y3
Y2
Y1
Y0
2,730
6,370
3,640
2,730
6
7
8
9
10
11
12
13
吹抜
物
便所
クローク
洋室2
廊下
物入
洋室1
主寝室
クローゼット
クロス貼替範囲
新規
APH-1618-IC
水勾配 10/910mm
ルーフバルコニー
水勾配 5/910mm
ﾀﾃﾞ-20-管
(下部梁位置を避ける)
3,412.5
X0
X1
X2
X3
X4
X5
X6
X7
X8
X9
X9'

表示年月日：２０２５／０１／２０

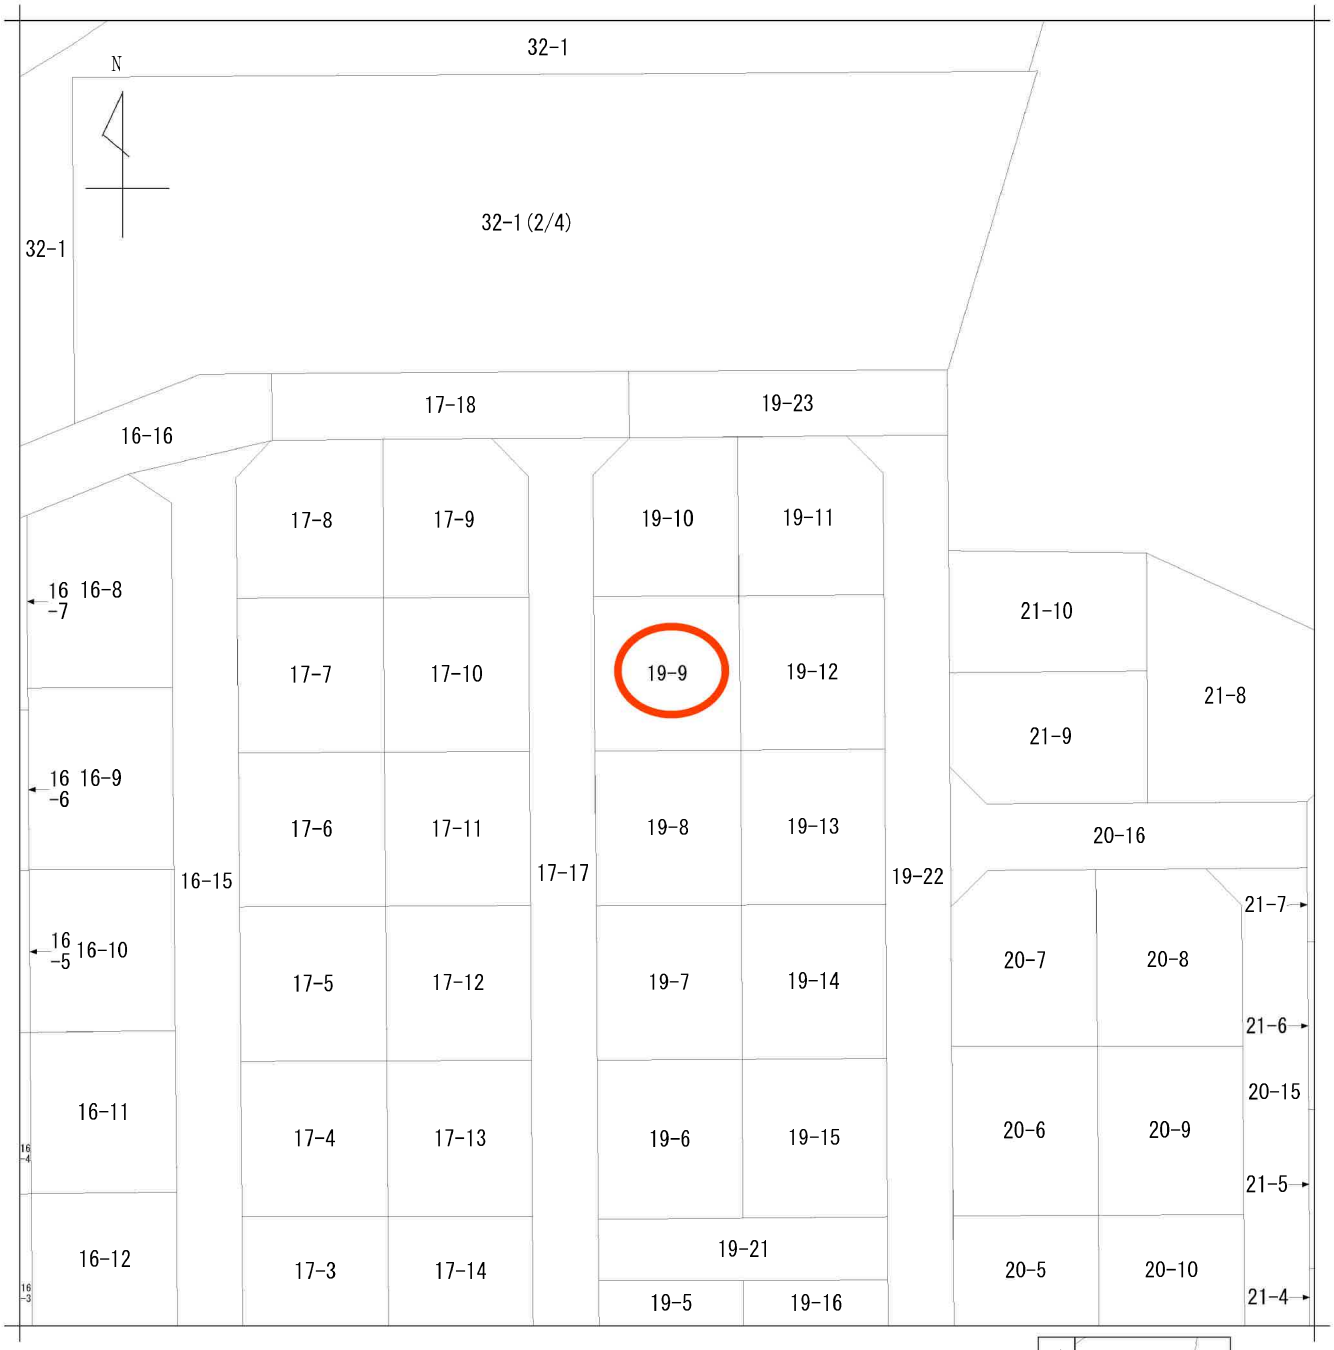

請求部分	所在	仙台市泉区桂四丁目				地番	19番9		
出力縮尺	1/500	精度区分		座標系番号又は記号		分類	地図に準ずる図面	種類	その他
作成年月日				備付年月日(原図)				補記事項	

仙台市水道局　戸番図

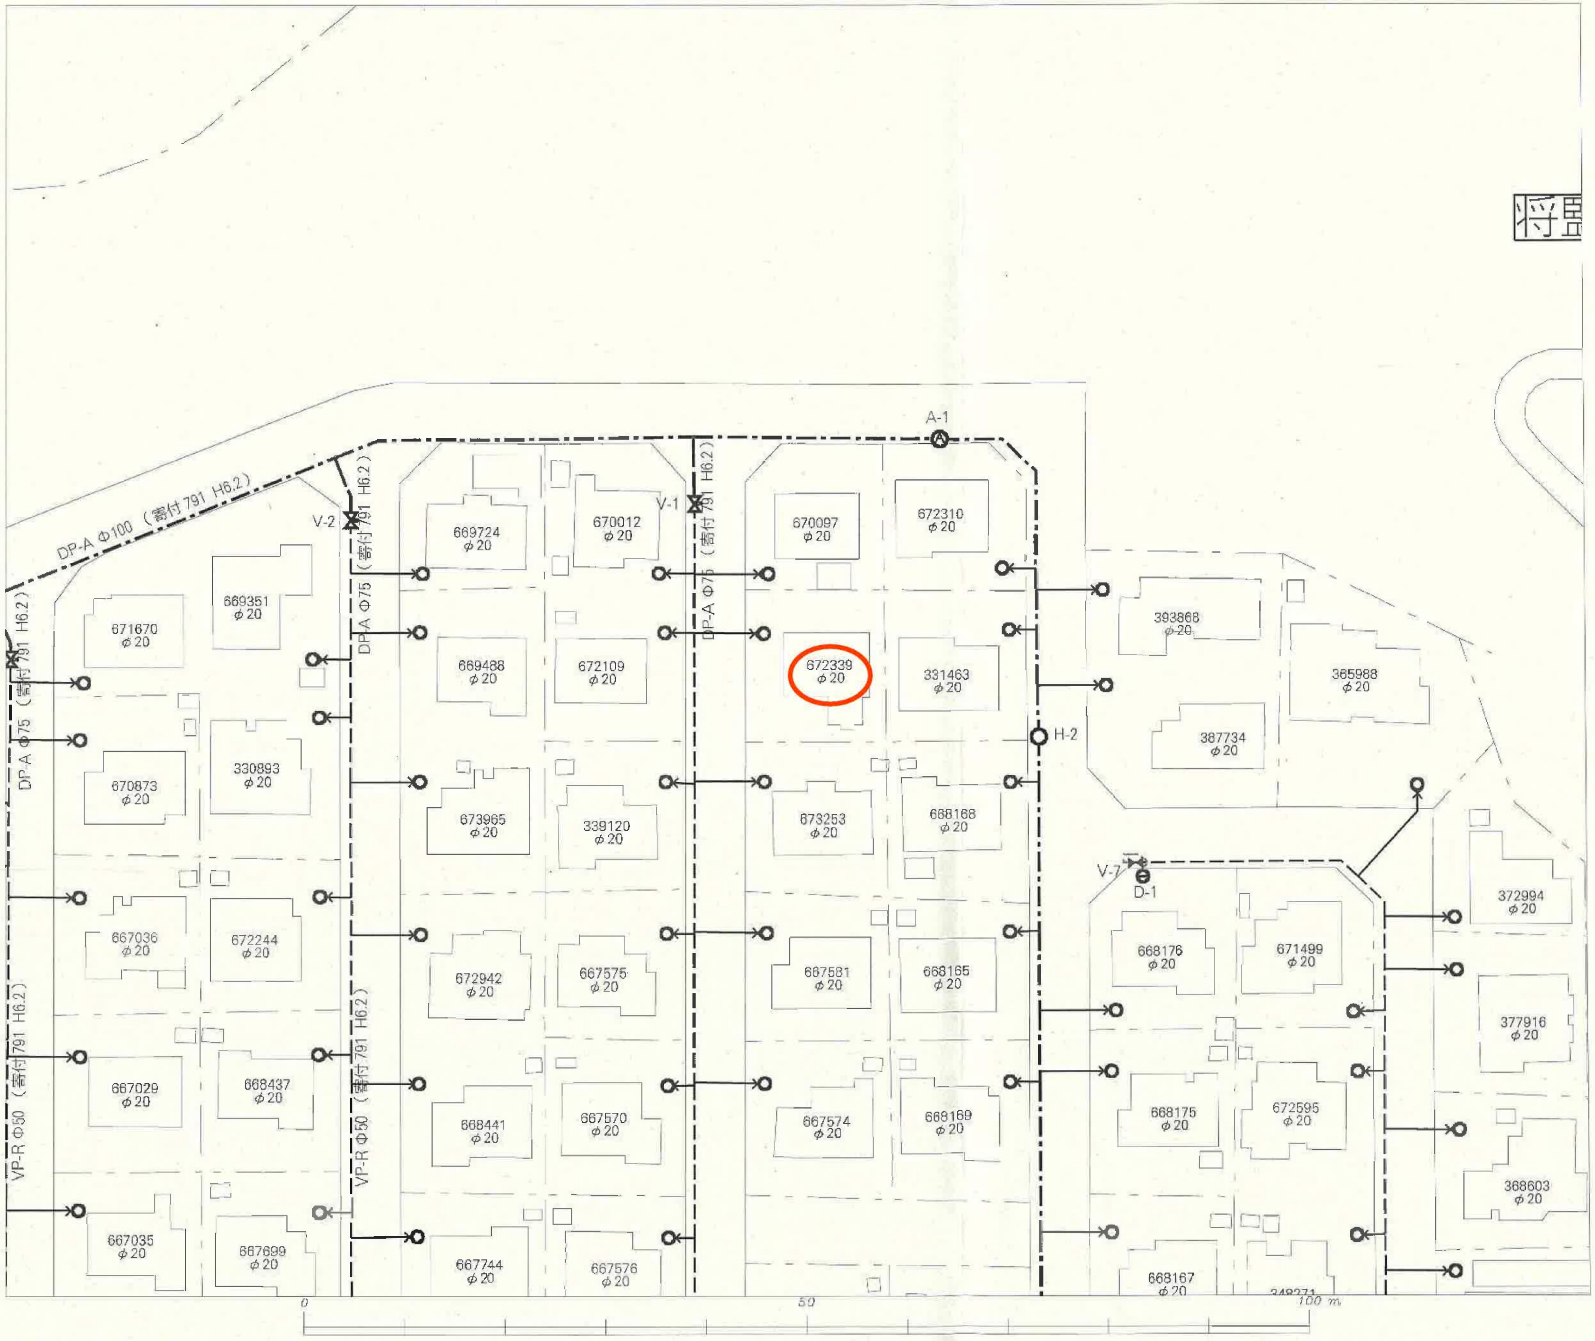

名称	表示
仕切弁	
消火栓	
空気弁	
片落管	
メータ	
止水栓	
キャップ	
管径	線種
400mm 以上	
350mm	
300mm	
250mm	
200mm	
150mm	
100mm	
75mm	
50mm	
50mm 未満	

・本図面は、維持管理を目的とした水道の給配水管情報の図面となります。
掲載情報が現地と異なる場合がありますので、この情報とは別に現地での調査を実施してください。

・なお、本図面の利用により生じた損害や不利益、また第三者との間に生じた紛争については、水道局は一切責任を負いません。

・地図及びそれに関連する情報は、著作権法等により保護されています。
無断複製、改変等はできません。

・富谷市、多賀城市、利府町、七ヶ浜町、名取市、川崎町地形図について
測量法に基づく国土地理院長承認（使用）R 3JHs 228

仙台市水道局　戸番図	
縮尺	1:500
出図年月日	令和７年１月21日

仙台市下水道施設平面図

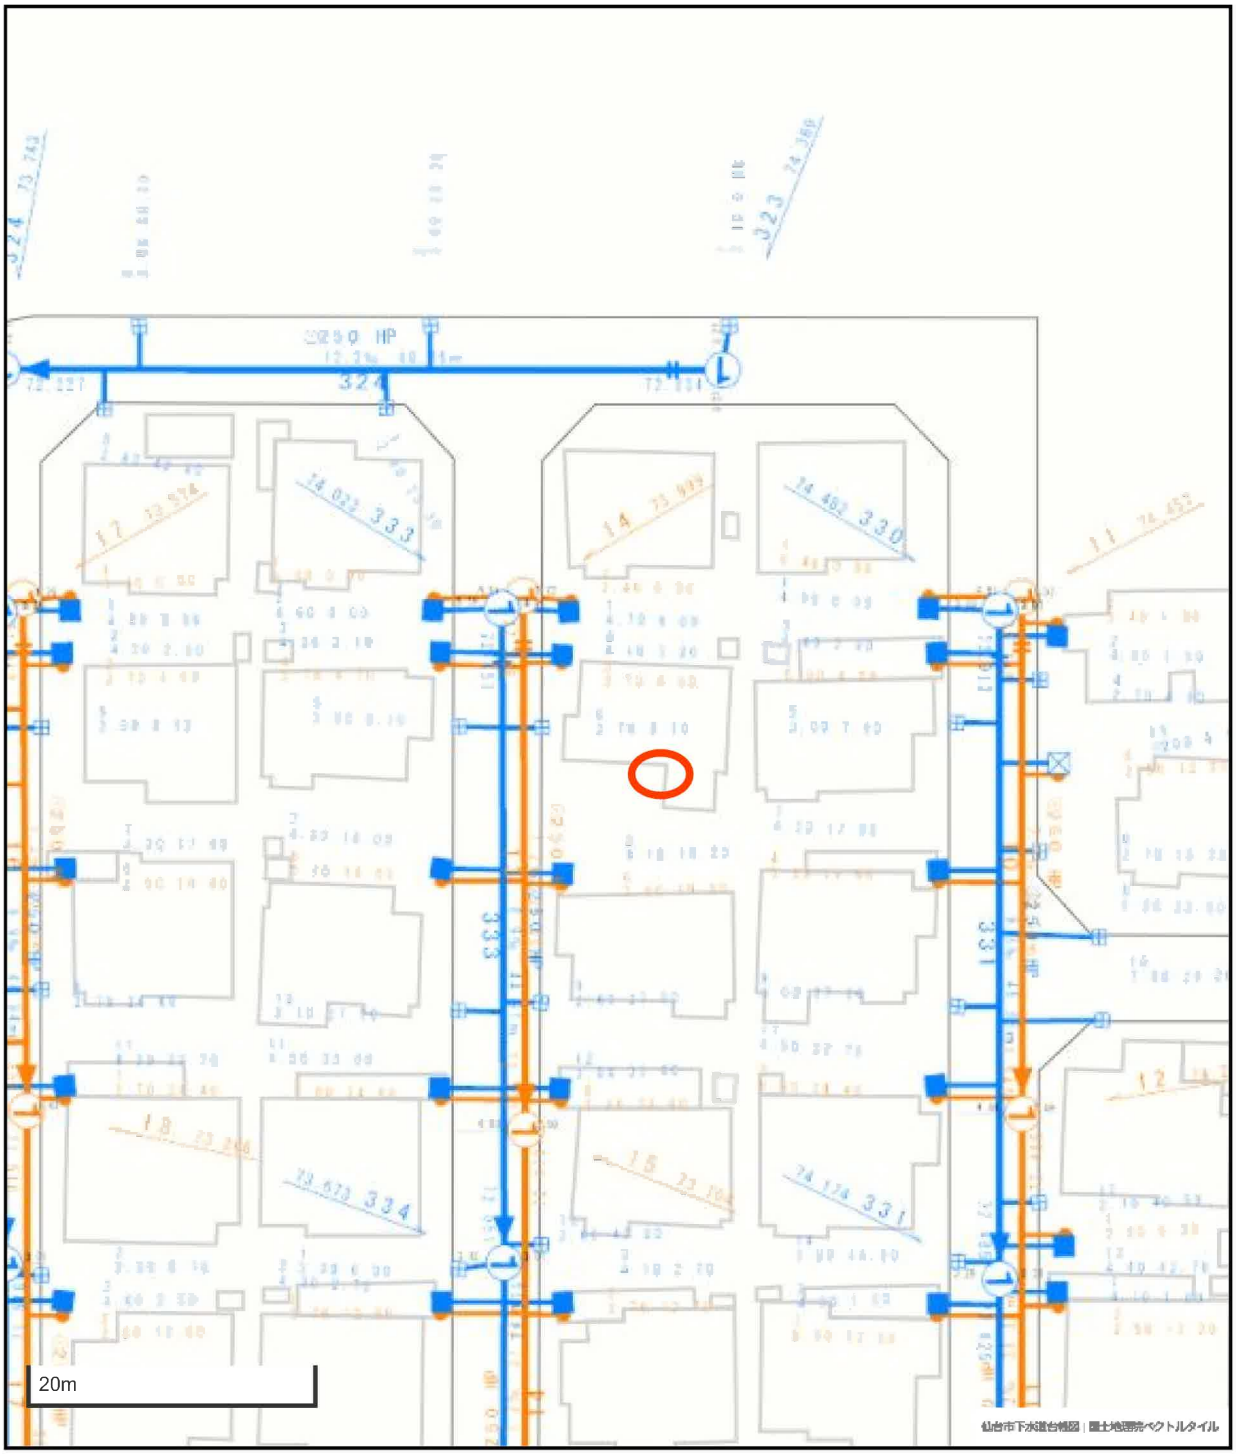

下水道施設データ

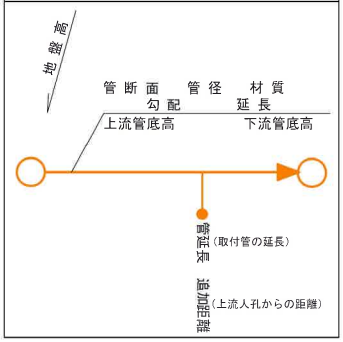

凡例

	合流区域
	合流施設
	汚水施設
	雨水施設

参考
下水道管理部下水道調整課

1．本図面は、下水道改良工事や道路工事等により、現況と整合しない場合があります。詳細については現地での確認をお願いします。

2．当局の許可なく複製することを、禁じます。

仙台市建設局

2025年06月06日　出図

市道路線認定網図・道路台帳図

中心地 ｜ 仙台市泉区桂４丁目 付近

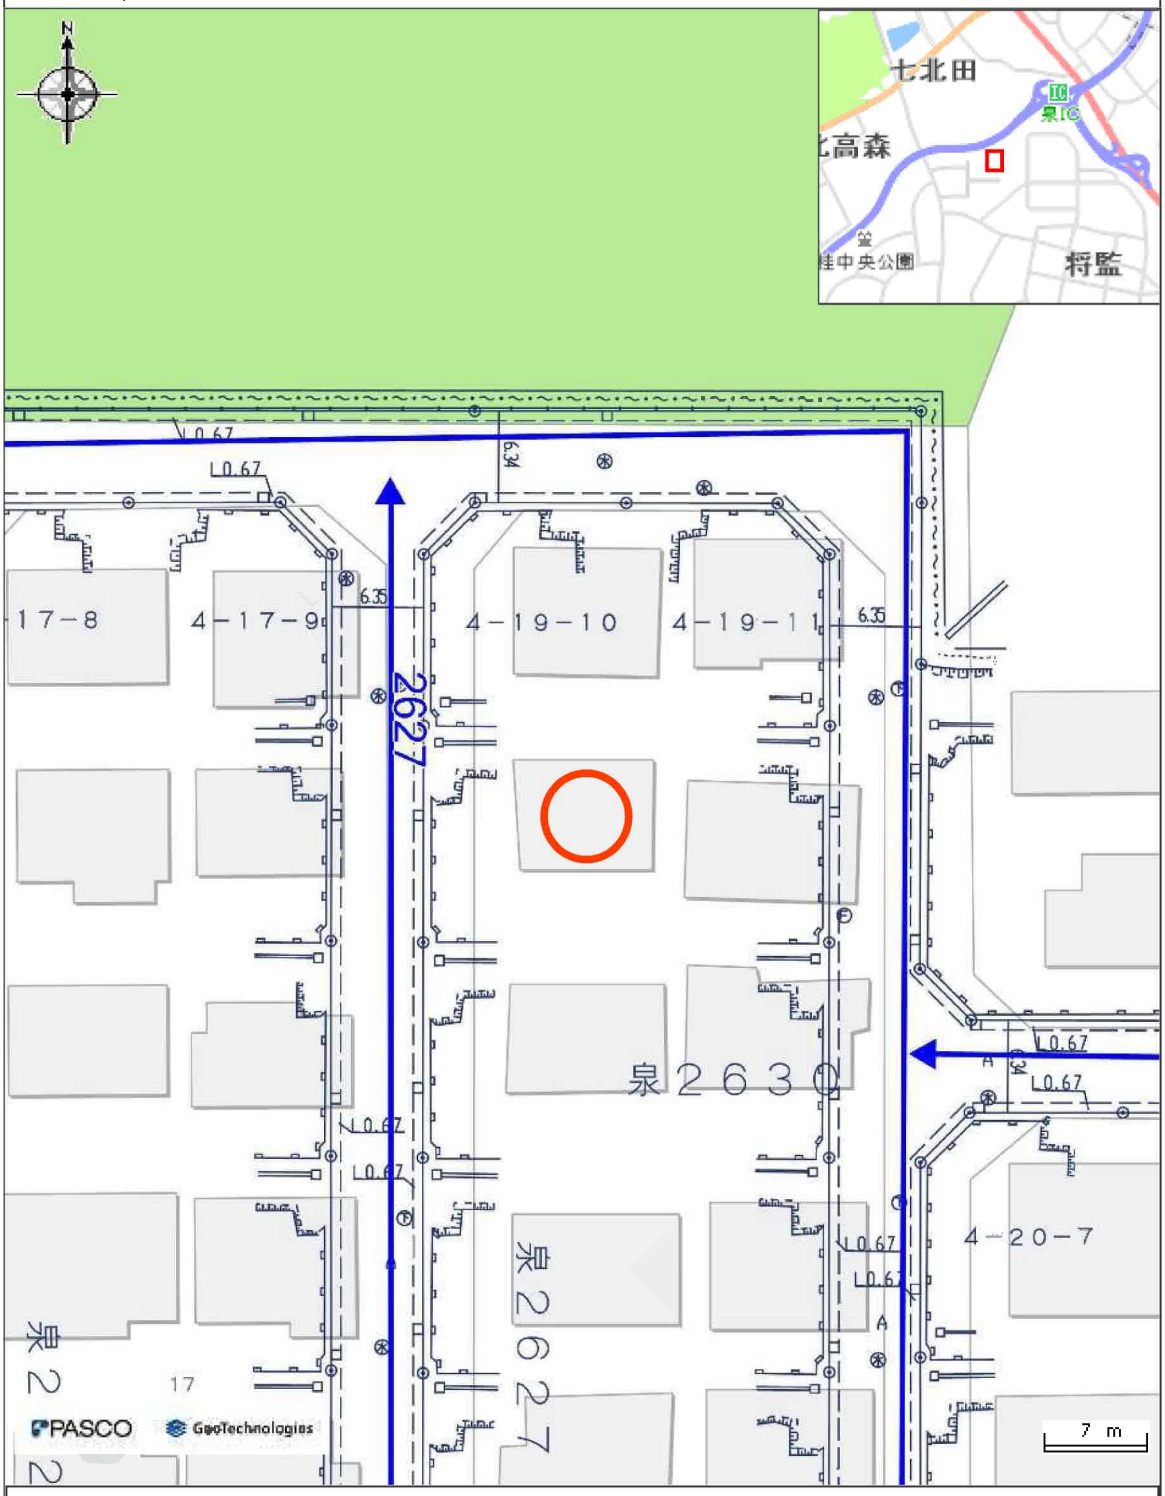

凡例

市道

本図等については、利用規約や利用条件に従い、ご利用ください。

印刷日時:2025/06/06 18:42:33

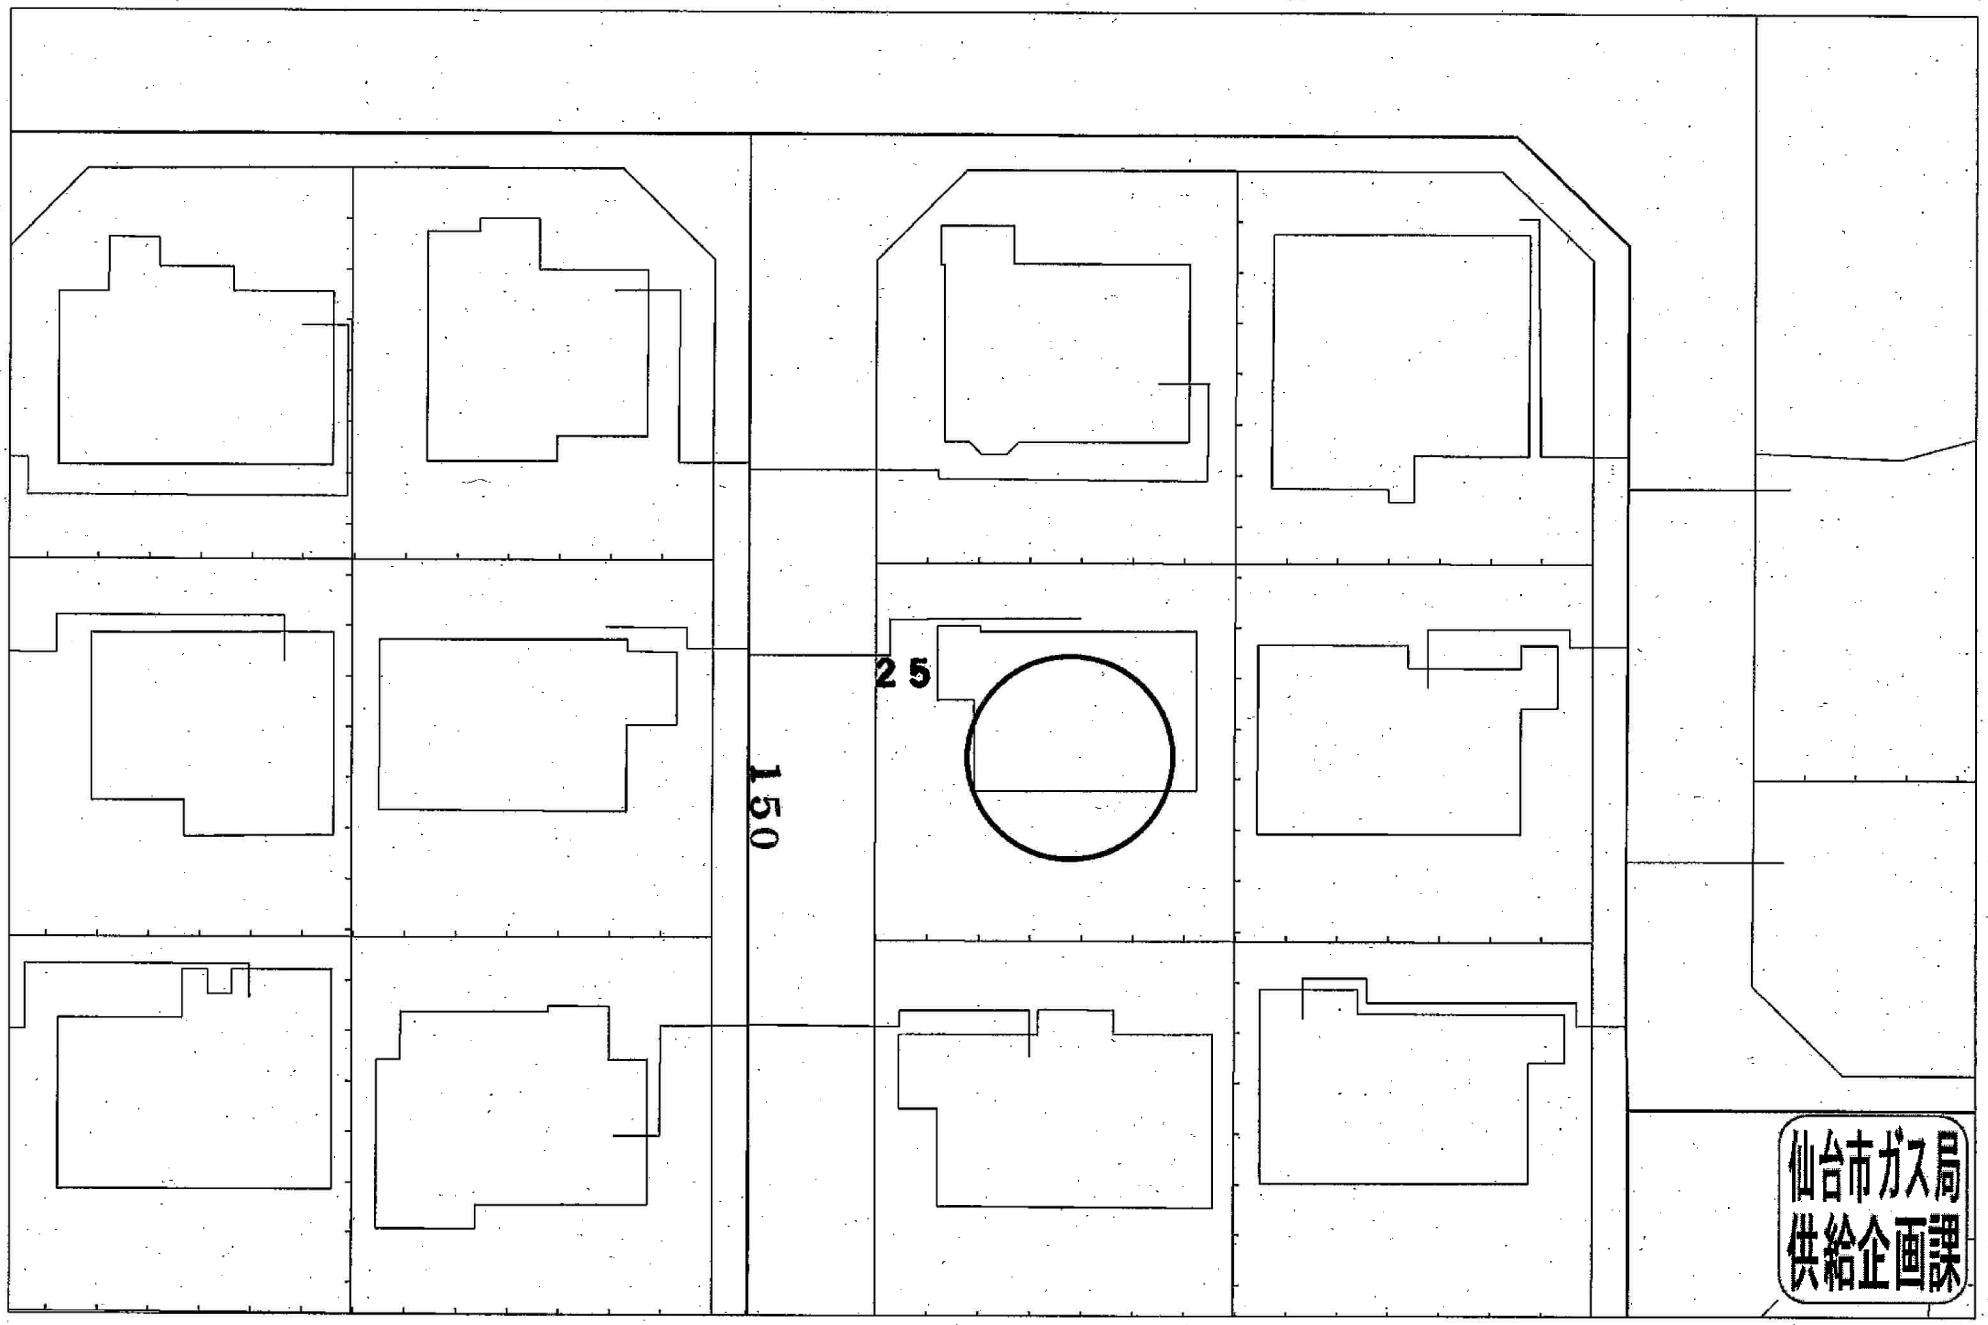

受付番号：F－ 1966

この図面は実際と異なる場合があるため十分注意して使用してください

2025年6月9日