


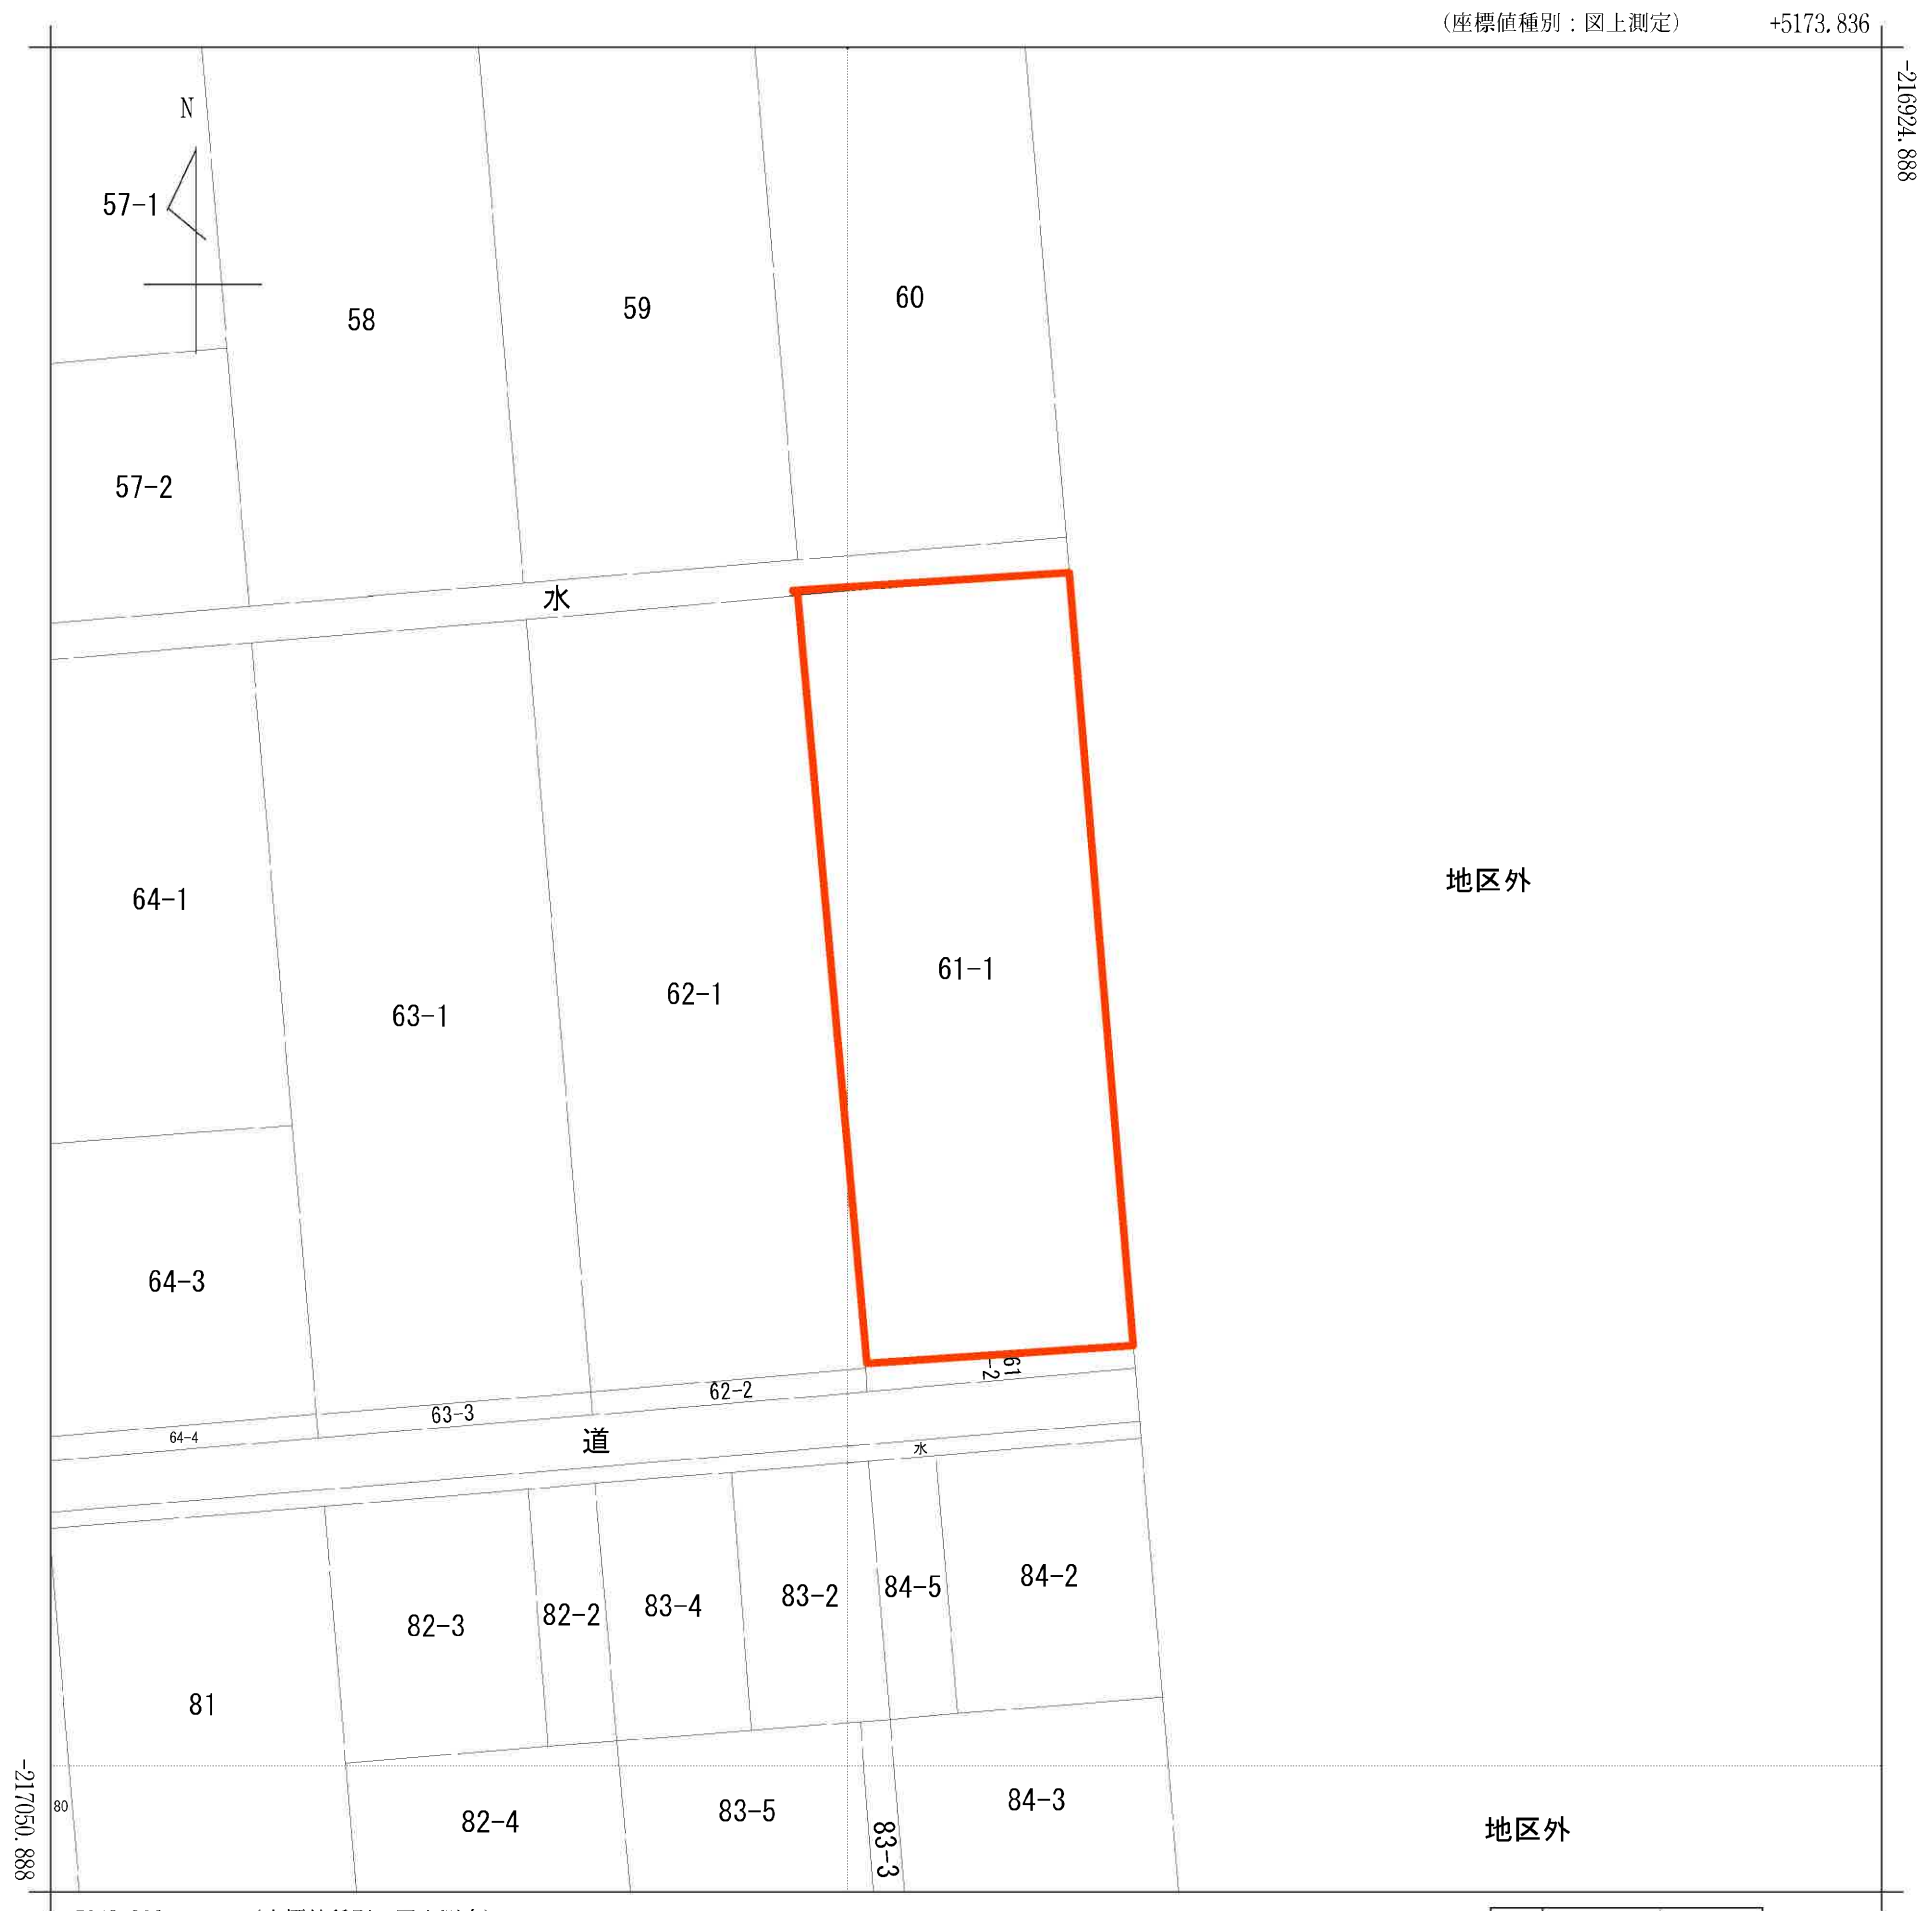



(注) 国土交通省国土地理院が公表した座標補正パラメータ(touhokutaiheiyouoki2011.par)による修正がされています。

地番 区域見出	逢隈高屋 字高下
------------	-------------

請 求 部 分	所 在	亶理郡亶理町逢隈高屋字高下					地 番	61番1		
出 力 縮 尺	1/500	精 度 区 分	甲三	座標系 番号又 は記号	X	分 類	地図(法第 1 4 条第 1 項)		種 類	地籍図
作 成 年 月 日	昭和56年2月				備 付 年 月 日 (原図)	昭和60年3月11日		補 記 事 項		

登記年月日：平成12年5月11日

69315

前後 61-1-2 新 61-1-2

地番	⑥61-2 -/	土地積測在図
土地の所在	巨理郡巨理町逢隈高屋字高下	

松字高下


座標求積表

地番	⑥ 61-2			
測点	Xn	Yn	(Xn+1 - Xn-1) Yn	距離
W21	-217324.593	5401.348	-378.094360	18.31
W20	-217322.951	5419.587	17575.720641	1.61
P31	-217321.350	5419.446	2227.392306	14.23
RBN011	-217322.540	5405.267	-8275.463777	4.08
P30	-217322.881	5401.202	-11088.667706	1.72
		倍面積	60.887104	
		面積	30.4435520	
		地積	30.44 m ²	

残地番	④ 61-1		
公簿	1004.00	総計	30.4435520
		残地	973.5564480
		地積	973.55 m ²

座標一覧表

測点名	X座標	Y座標
BNO11	-217325.539	5405.519
T9	-217323.204	5423.242

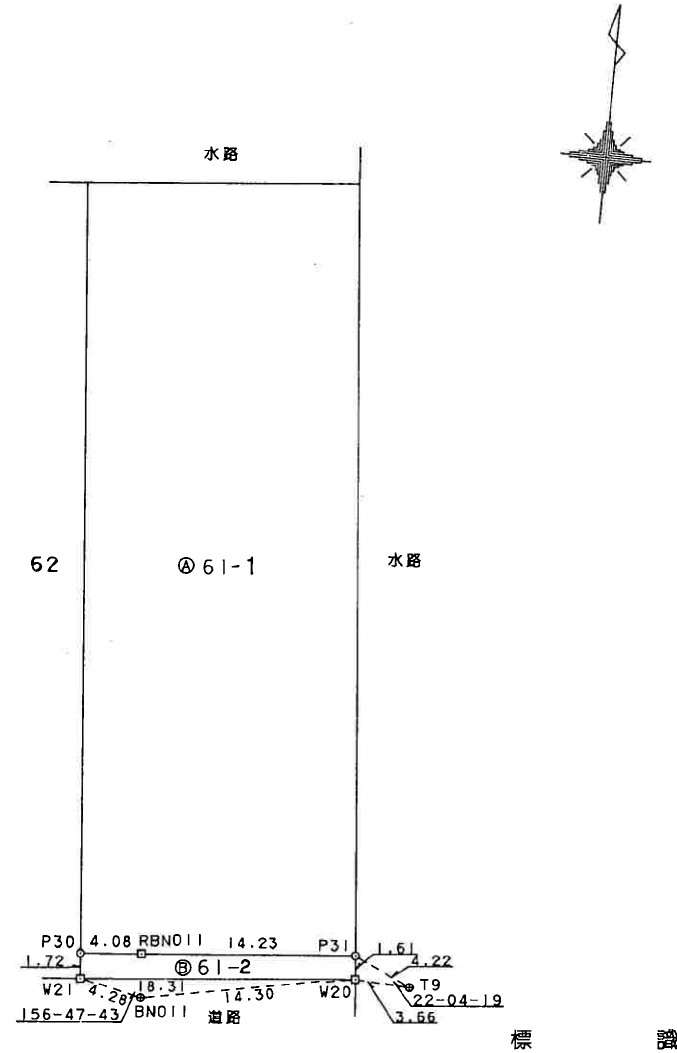

田	コンクリート杭
○	プラスチック杭
□	木杭
⊗	鉄
⊕	引照点

作製者

巨理町事務吏員 岡崎直樹

(平成12年3月16日作製)

申請人

被代位者 有限会社 二藤商会
代位者 巨理町長 伊藤敏

縮尺

1

500

H12.5.11

凡 例

導送配水施設	
	配水管
	導水管
	送水管(広域水道)
	送水管(広域水道町管理)
	排水管
	仕切弁
	バタフライ弁
	スリース弁
	ソフトシール仕切弁
	仕切弁(弁撤去)
	空気弁(単口)
	空気弁(双口)
	消火栓(地上単口)
	消火栓(地上双口)
	消火栓(地下単口)
	消火栓(地下双口)
	片落管
	逆止弁
	排水弁
	減圧弁
	計量装置
	さや管
	管の交差
	布設位置管末
	管種・布設年度変更
	OF深り幅
	DP埋設深度
給水施設	
	給水管
	止水栓
	止水栓(位置不明)
	量水器
	受水槽(低地)
	受水槽(高地)
	12-3 住居地番 所有者氏名 管理番号 口径
管 種	
CIP	鉄管
DIP	ダクタイル鉄管
DIP-NS	NS型ダクタイル鉄管
DIP-K	K型ダクタイル鉄管
SP	塗覆鉄管
GP	亜鉛メッキ鋼管
SGP	炭素鋼管
SGP-VB	硬質塩化ビニール (内面)ライニング鋼管
SGP-VD	硬質塩化ビニール (内外面)ライニング鋼管
ACP	石棉管
VP	硬質塩化ビニール管
HIVP	耐衝撃性硬質塩化ビニール管
RRVP	ゴム輪付片受 硬質塩化ビニール管
PP	ポリエチレン管
RRPE	配水用ポリエチレン管
HPPE	水道配水用ポリエチレン管
EFPE	水道配水用ポリエチレン管
VLP	ビニールライニング鋼管
PPLP	強化プラスチック 複層ライニング鋼管
NCP	ナイロンコート鋼管
SUS	ステンレス鋼管

・本図面は、上水道と下水道(汚水)の維持管理を
目的とした図面となります。
掲載内容が現地と異なる場合がありますので、
当該情報とは別に現地の調査を実施してください。

・本図面の利用により生じた損害や不利益、また
第三者との間に生じた紛争については、巨理町
上下水道課は一切の責任を負いません。

・地図及びそれに関連する情報は、著作権法等により
保護されています。無断複製、改変等はできません。

巨理町上下水道課

縮 尺

1:500

基準年月日

令和03年3月31日

出図年月日

令和06年10月4日



凡 例


導送配水施設	
	配水管
	導水管
	送水管(広域水道)
	送水管(広域水道町管理)
	排水管
	仕切弁
	バタフライ弁
	スリース弁
	ソフトシール仕切弁
	仕切弁(弁蓋撤去)
	空気弁(単口)
	空気弁(双口)
	消火栓(地上単口)
	消火栓(地上双口)
	消火栓(地下単口)
	消火栓(地下双口)
	片渾管
	逆止弁
	排水弁
	減圧弁
	計量装置
	さや管
	管の交差
	市設位置管末
	管種・市設年度変更
	OF牽り幅 DP埋設深度
給水施設	
	給水管
	止水栓
	止水栓(位置不明)
	量水器
	受水槽(低地)
	受水槽(高地)
	住居地番 所有者氏名 管理番号 口径
管 種	
CIP	鋼鉄管
DIP	ダクタイル鋼鉄管
DIP-NS	NS型ダクタイル鋼鉄管
DIP-K	K型ダクタイル鋼鉄管
SP	塗覆鋼管
GP	亜鉛メッキ鋼管
SGP	炭素鋼管
SGP-VB	硬質塩化ビニール (内面)ライニング鋼管
SGP-VD	硬質塩化ビニール (内外面)ライニング鋼管
ACP	石綿管
VP	硬質塩化ビニール管
HIVP	耐衝撃性硬質塩化ビニール管
RRVP	ゴム輪付片受 硬質塩化ビニール管
PP	ポリエチレン管
RRPE	配水用ポリエチレン管
HPPE	水道配水用ポリエチレン管
EPPE	水道配水用ポリエチレン管
VLP	ビニールライニング鋼管
PPLP	強化プラスチック 複層ライニング鋼管
NCP	ナイロンコート鋼管
SUS	ステンレス鋼管


・本図面は、上水道と下水道(汚水)の維持管理を
目的とした図面となります。
掲載内容が現地と異なる場合がありますので、
当該情報とは別に現地での調査を実施してください。

・本図面の利用により生じた損害や不利益、また
第三者との間に生じた紛争については、互理町
上下水道課は一切の責任を負いません。

・地図及びそれに関連する情報は、著作権法等により
保護されています。無断複製、改変等はできません。

互理町上下水道課	
縮 尺	1:500
基準年月日	令和03年3月31日
出図年月日	令和06年10月4日

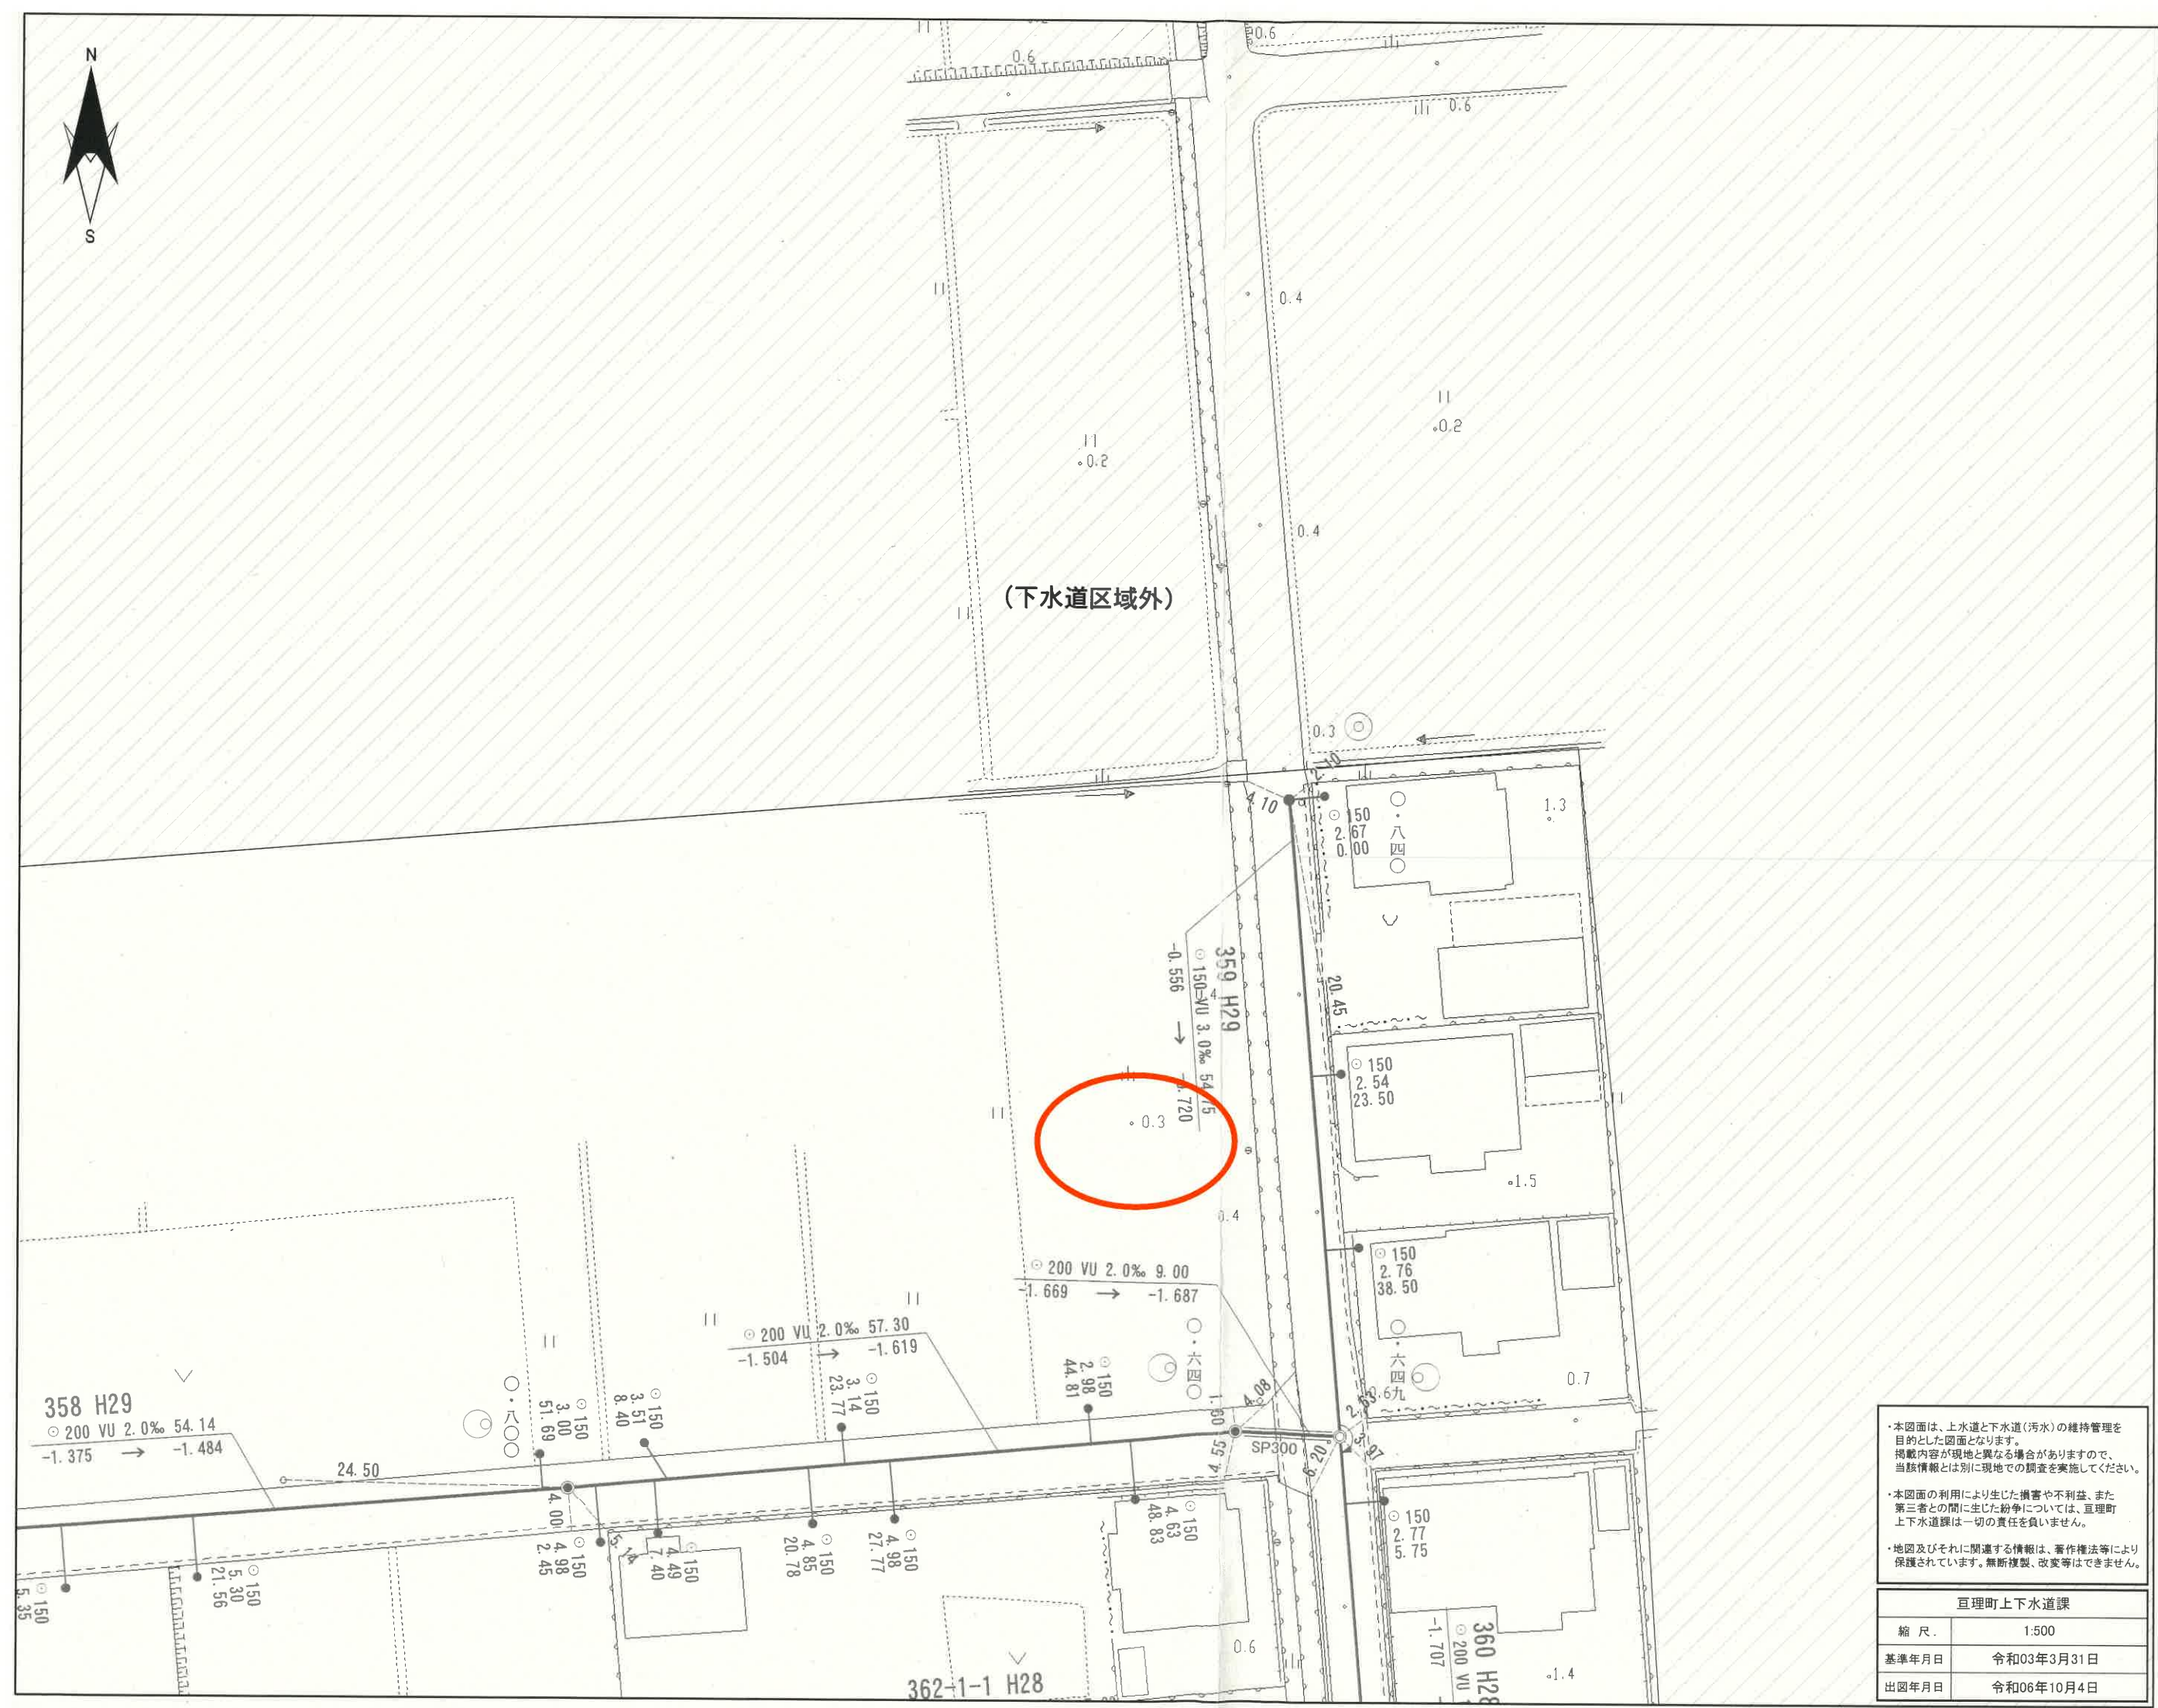

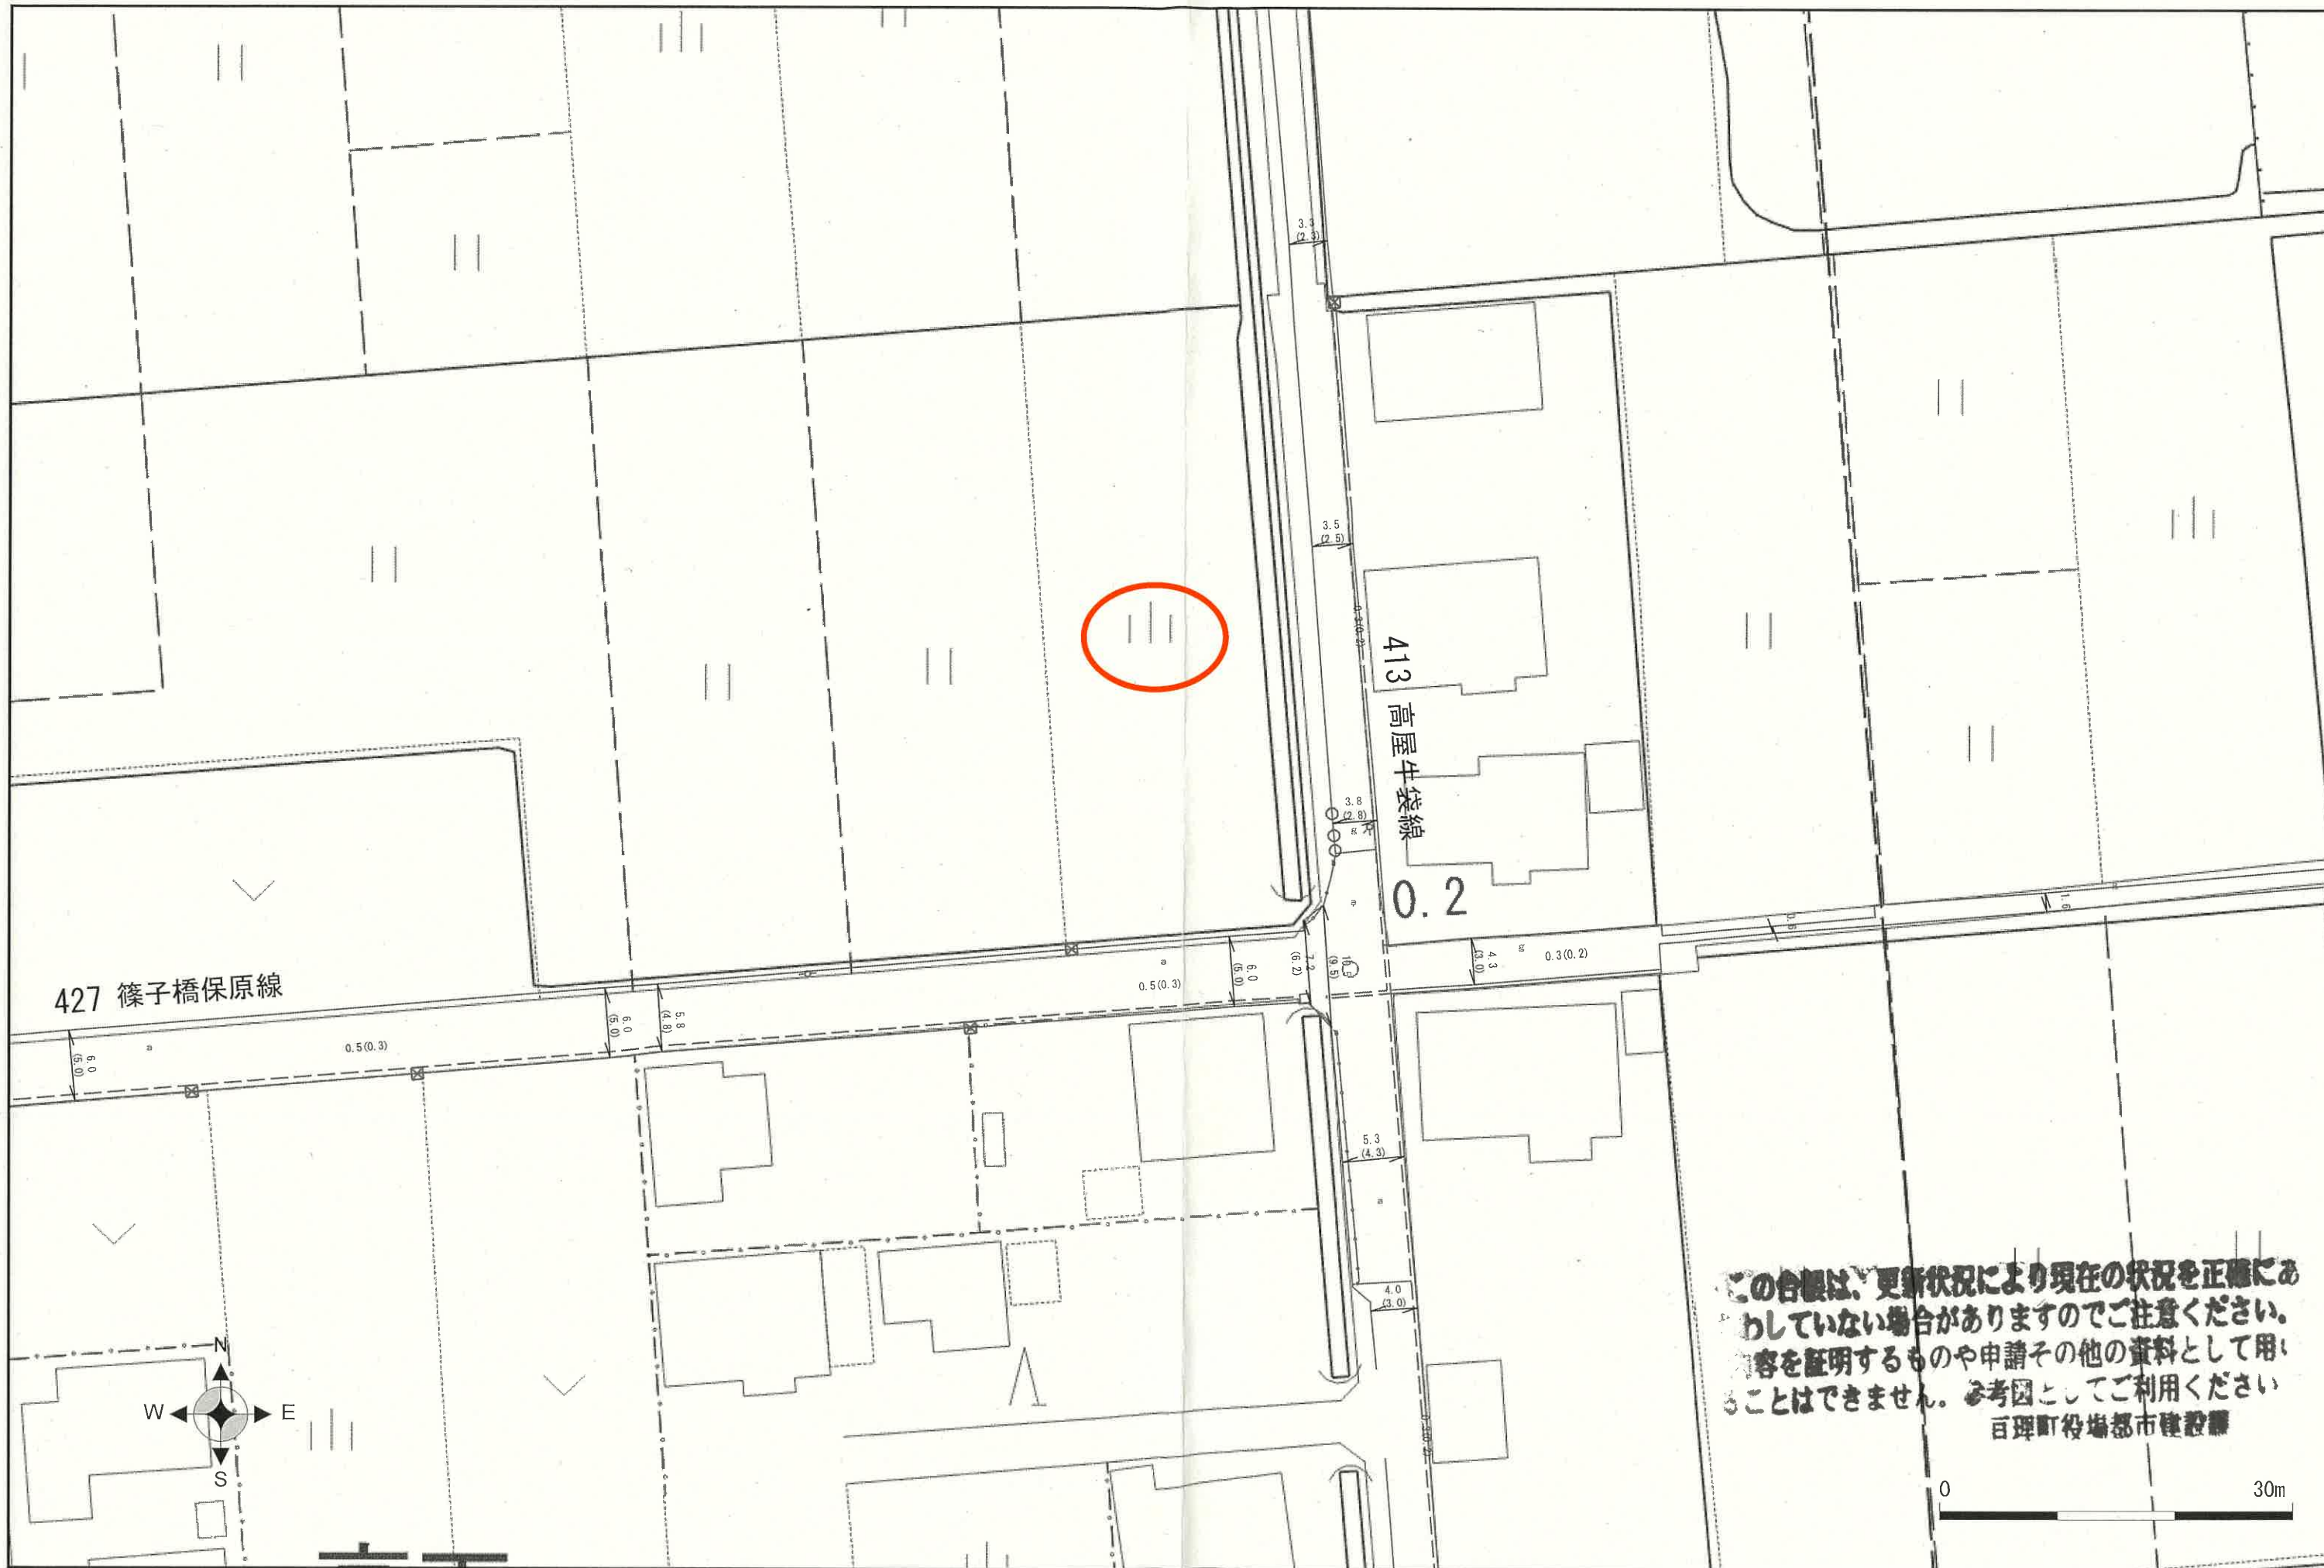

この合帳は、更新状況により現在の状況を正確にあらわしていない場合がありますのでご注意ください。
内容を証明するものや申請その他の資料として用いることはできません。参考図としてご利用ください
百理町役場都市建設課

0 30m