



約13.5m


敷地面積
216.36 m^2
(約65.44坪)

約16.0m

約8.4m

約4.9m

道路幅員
各約6.2m

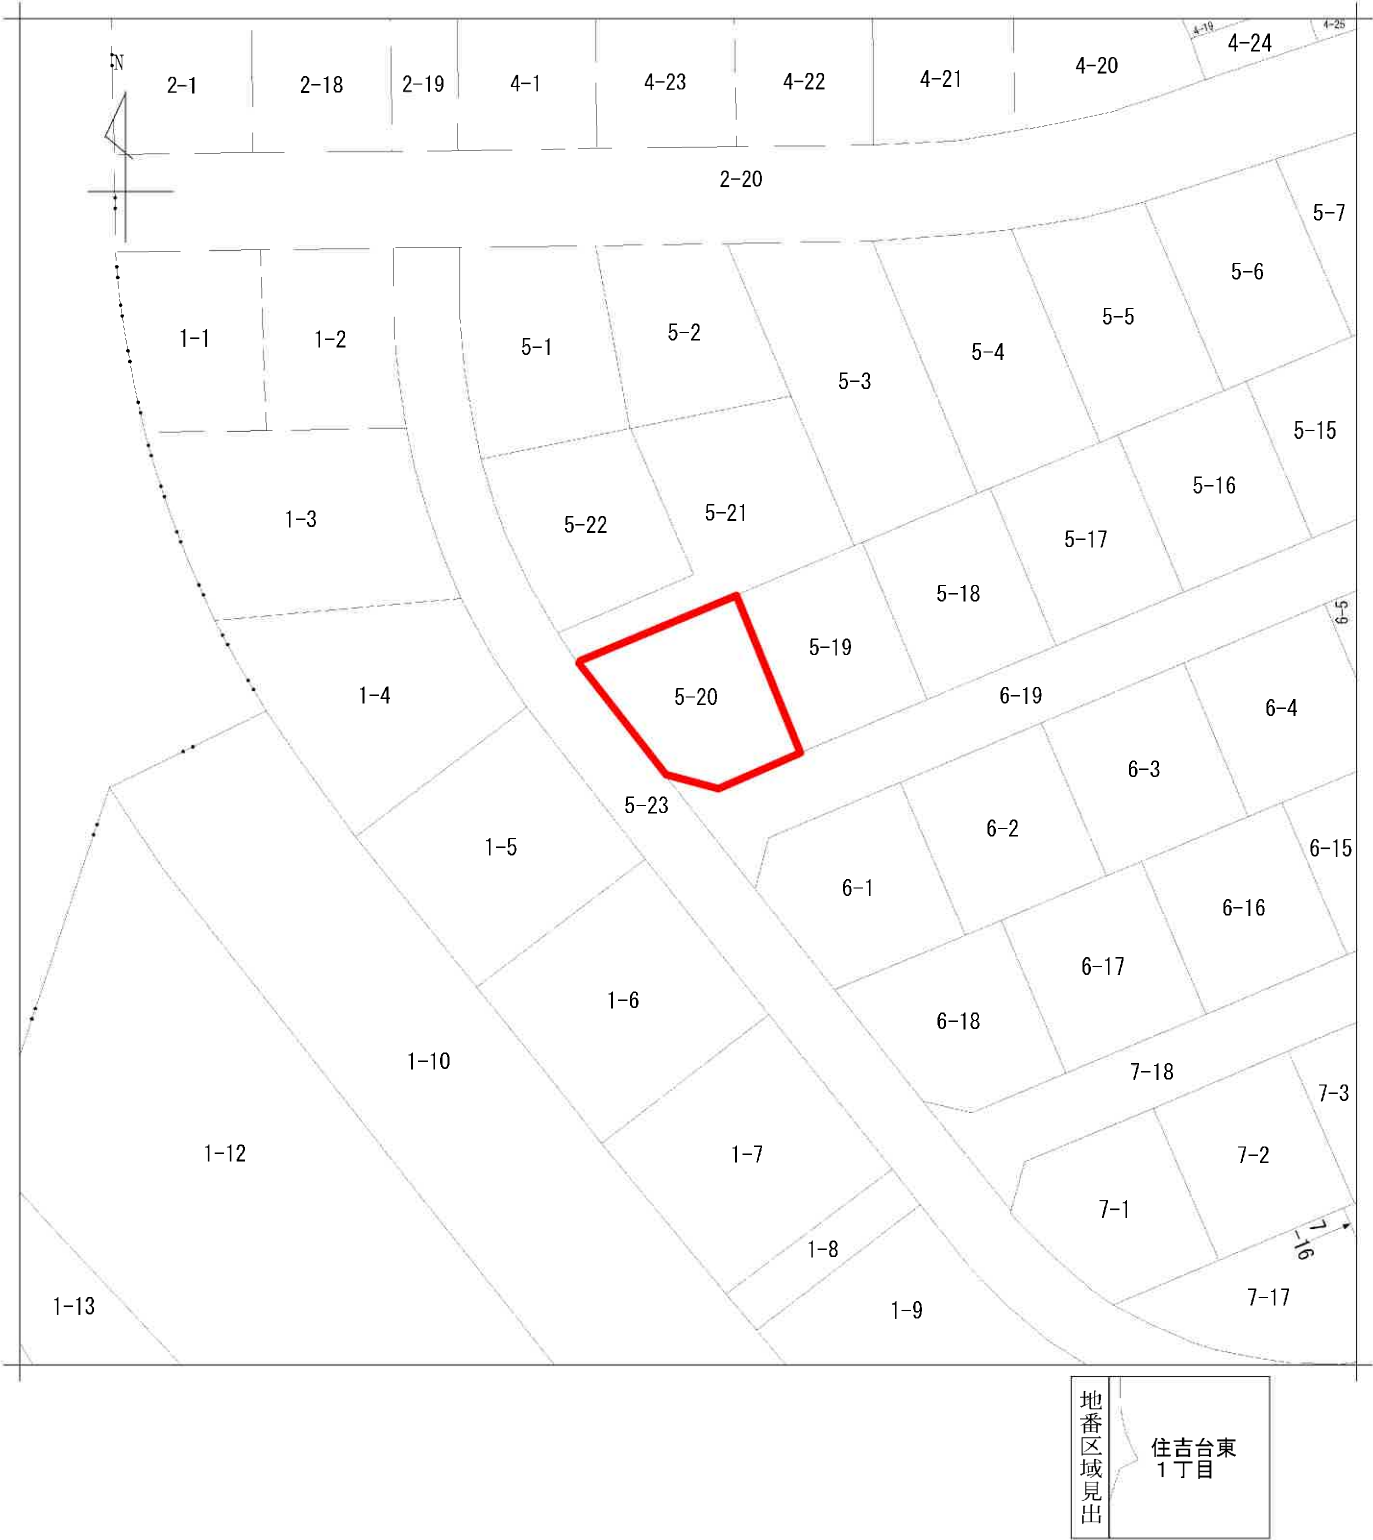

請 求 部 分	所 在	仙台市泉区住吉台東一丁目				地 番	5番20			
出 縮 力 尺	1/500	精 度 分		座 標 系 番 号 又 は 記 号		分 類	地図に準ずる図面		種 類	旧土地台帳附属地図
作 成 年 月 日				備 付 年 月 日 (原 図)			補 記 項			

仙台市水道局 戸番図



・本図面は、維持管理を目的とした水道の給配水事情の図面となります。
 地籍情報や現地の異なる場合がありますので、この情報とは別に現地での調査を実施してください。


・なお、本図面の利用により生じた損害や不利益、また第三者との間に生じた紛争については、水道局は一切責任を負いません。

・地図及びそれに関連する情報は、著作権法等により保護されています。
 無断複製、改変等はできません。

・富谷市、多賀城市、利府町、七ヶ浜町、名取市、川崎町地形図について
 測量法に基づく国土地理院長承認（使用） R3JHs 228



仙台市水道局 戸番図	
縮尺	1:400
出図年月日	令和6年3月15日

仙台市下水道施設平面図

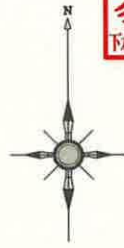

- 1. 本図面は、下水道改良工事や道路工事等により、現況と整合しない場合があります。詳細については現地での確認をお願いします。
- 2. 当局の許可なく複製することを、禁じます。

凡 例	
	合 流 区 域
	合 流 施 設
	汚 水 施 設
	雨 水 施 設

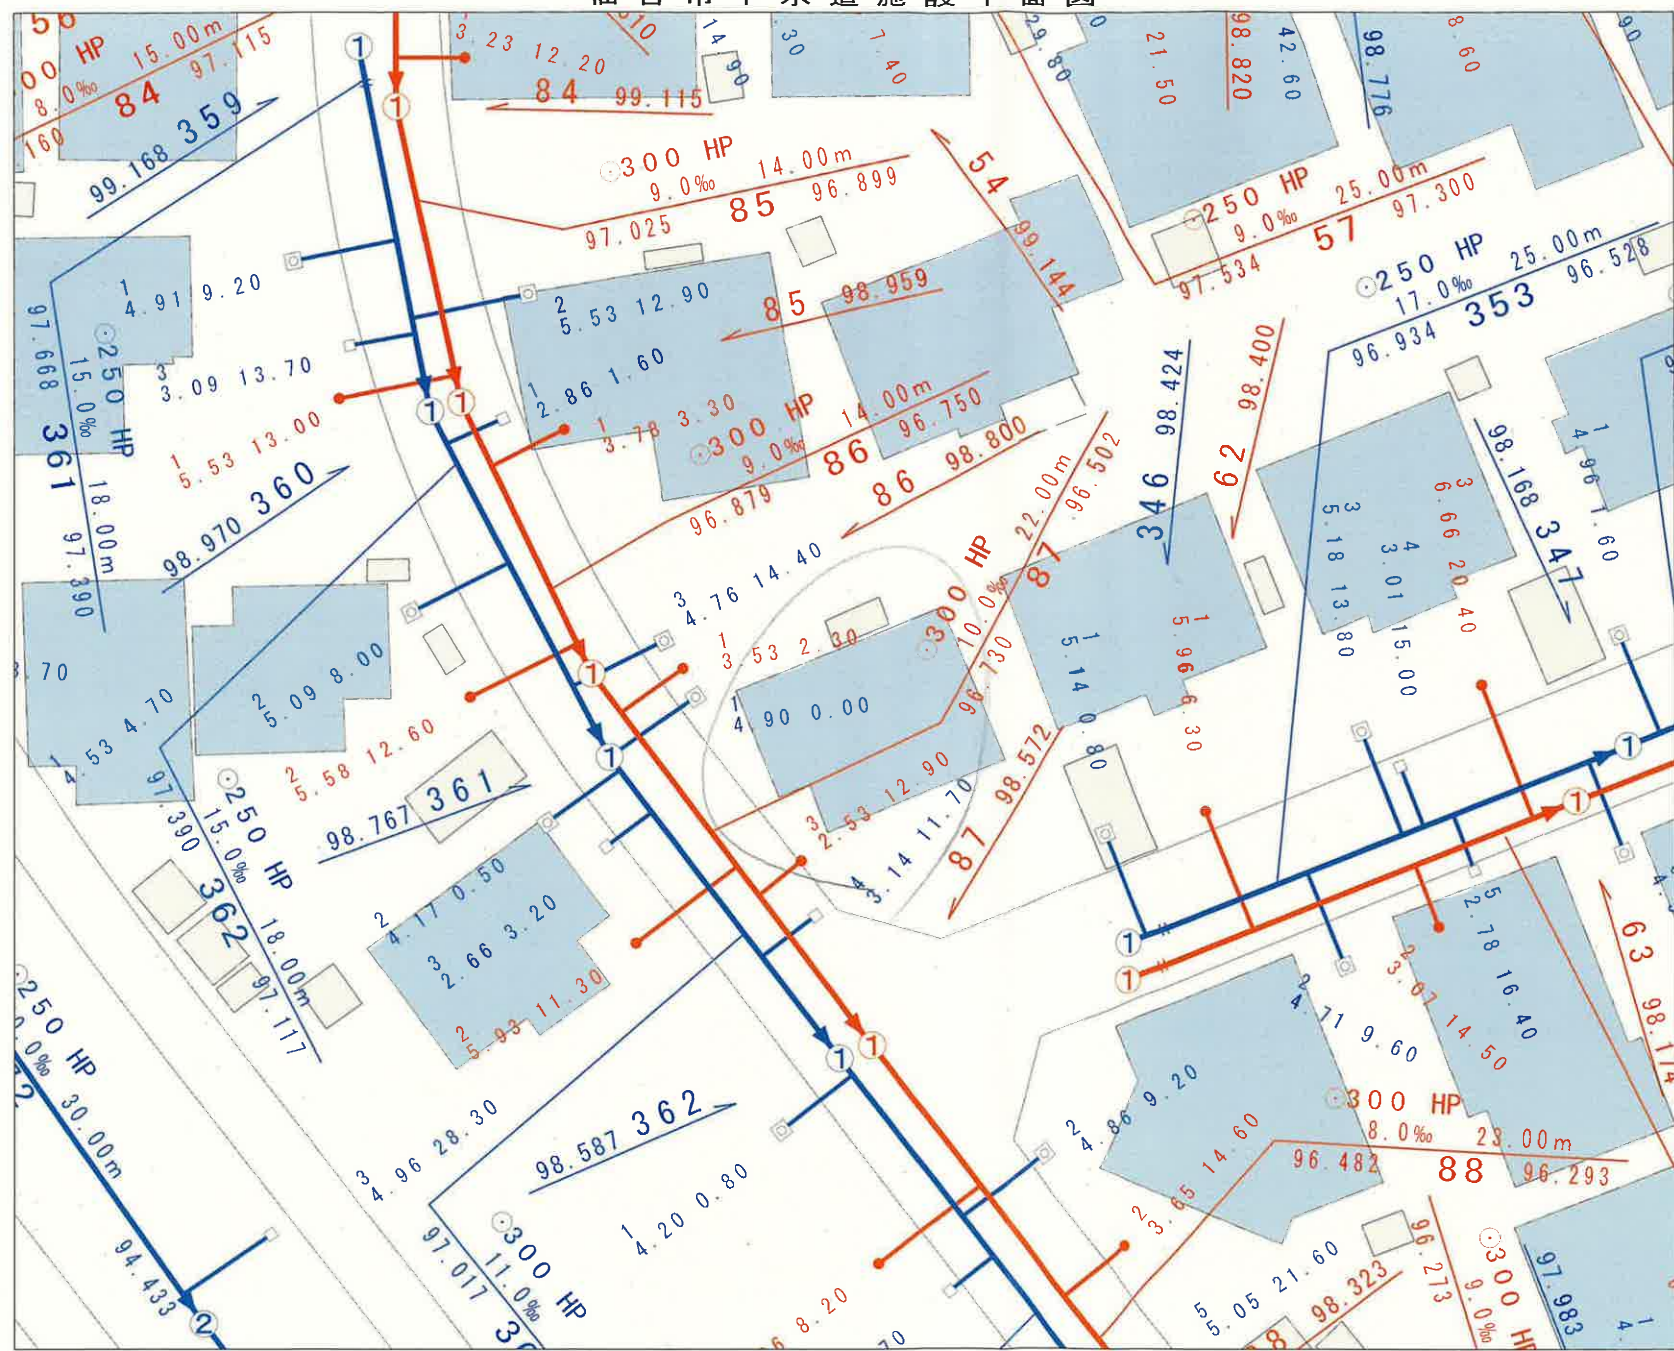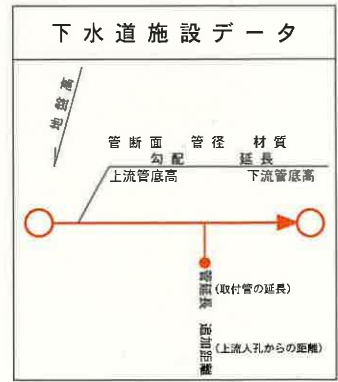

縮尺 1:250



仙台市建設局

2024年3月15日 出図



仙台市ガス局
供給企画課

受付番号：M- 3539


この図面は実際と異なる場合があるため十分注意して使用してください

2024年3月15日

道路敷地構成図 S=1:500

路線番
路線
図面番
台帳平面図

住吉台東一丁目

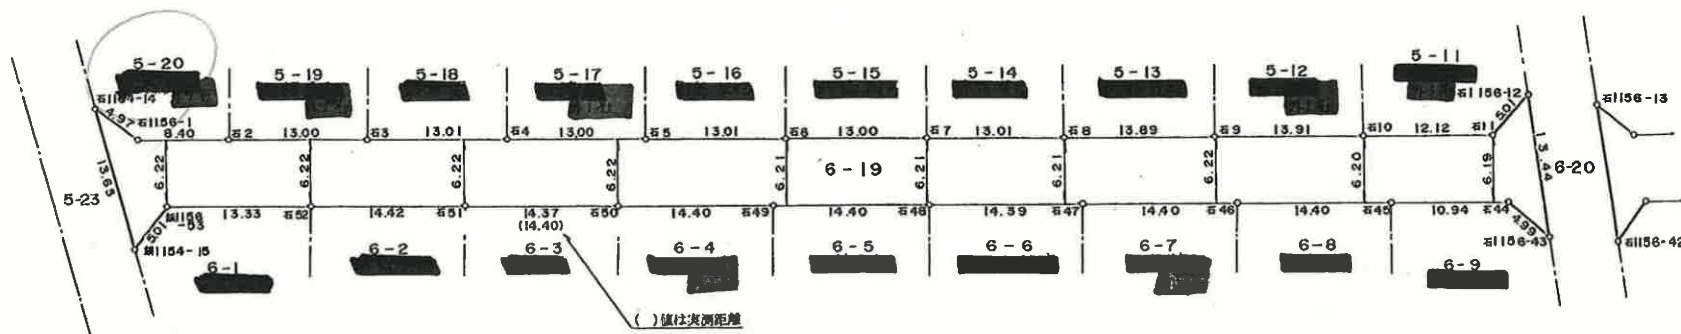

この図面は、本市が管理する道路区域
を表し、市民境界を「証明」
するものであります。
仙台市道路管理者

追路敷地構成図 S=1:500

Y=-3900


X=-186200

Y=-3900

路線番号	1154
路線名	住吉台3
図面番号	3葉の
台帳平面図番号	20-1



住吉台東一丁目

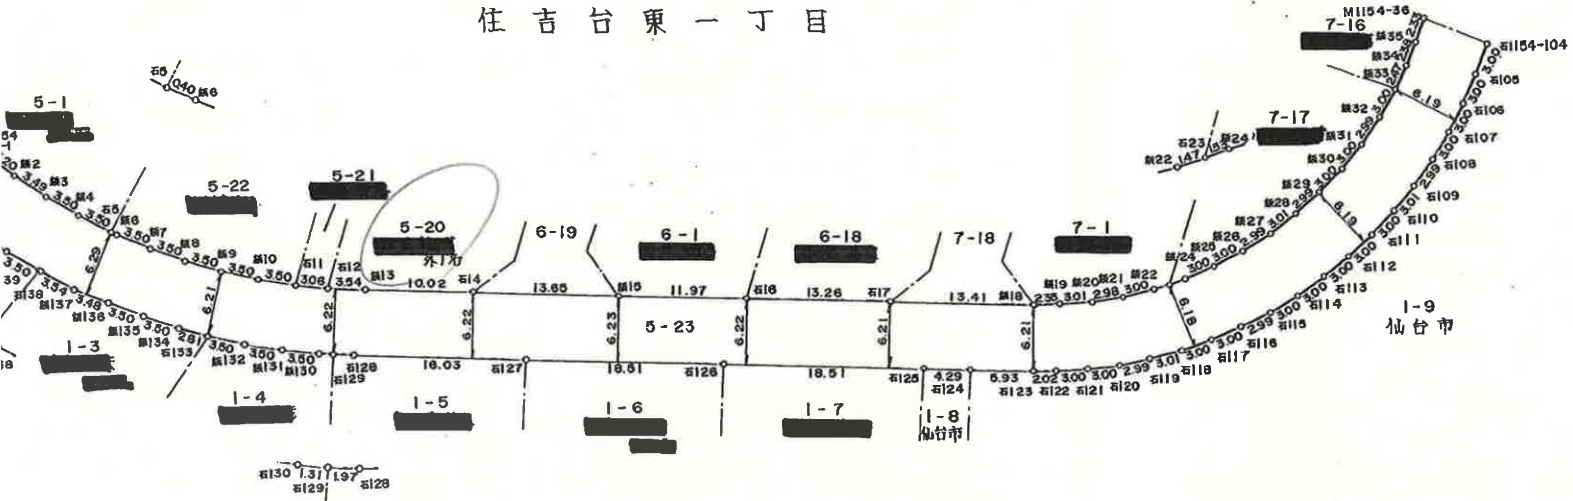

この図面は、本市が管理する道路区域
を表したものであり、民境界を「証明」
するものではありません。
仙台市道路管理者

3年度 敷地構成所有者別調書						其の /			3年度点間距離	
町名	地番	地目	官公民別	公簿面積 実測面積	沿革	取得年月日	所有者		備考	境界標識名
							住所	氏名		
住吉台東 一丁目	5-23	公報用 道路	公	1001 1001.69	寄附	S57.7.6		仙台市		石1153-147-銀1 銀1-石141 石141-銀3

地区計画ガイド

66 住吉台地区（泉区）

地区計画 の目標


本地区は、市中心部より約13km北西に位置する民間の開発により整備された住宅団地である。
開発当初から建築協定により保たれてきた低層専用住宅を主とする良好な住環境の将来にわたる維持・保全を図ることを地区計画の目標とする。

決定日 H16.5.14（仙告第620号）

最終
変更日 H18.1.27（仙告第105号）

【地区計画ガイド更新日：R 5. 2. 1】

区域図

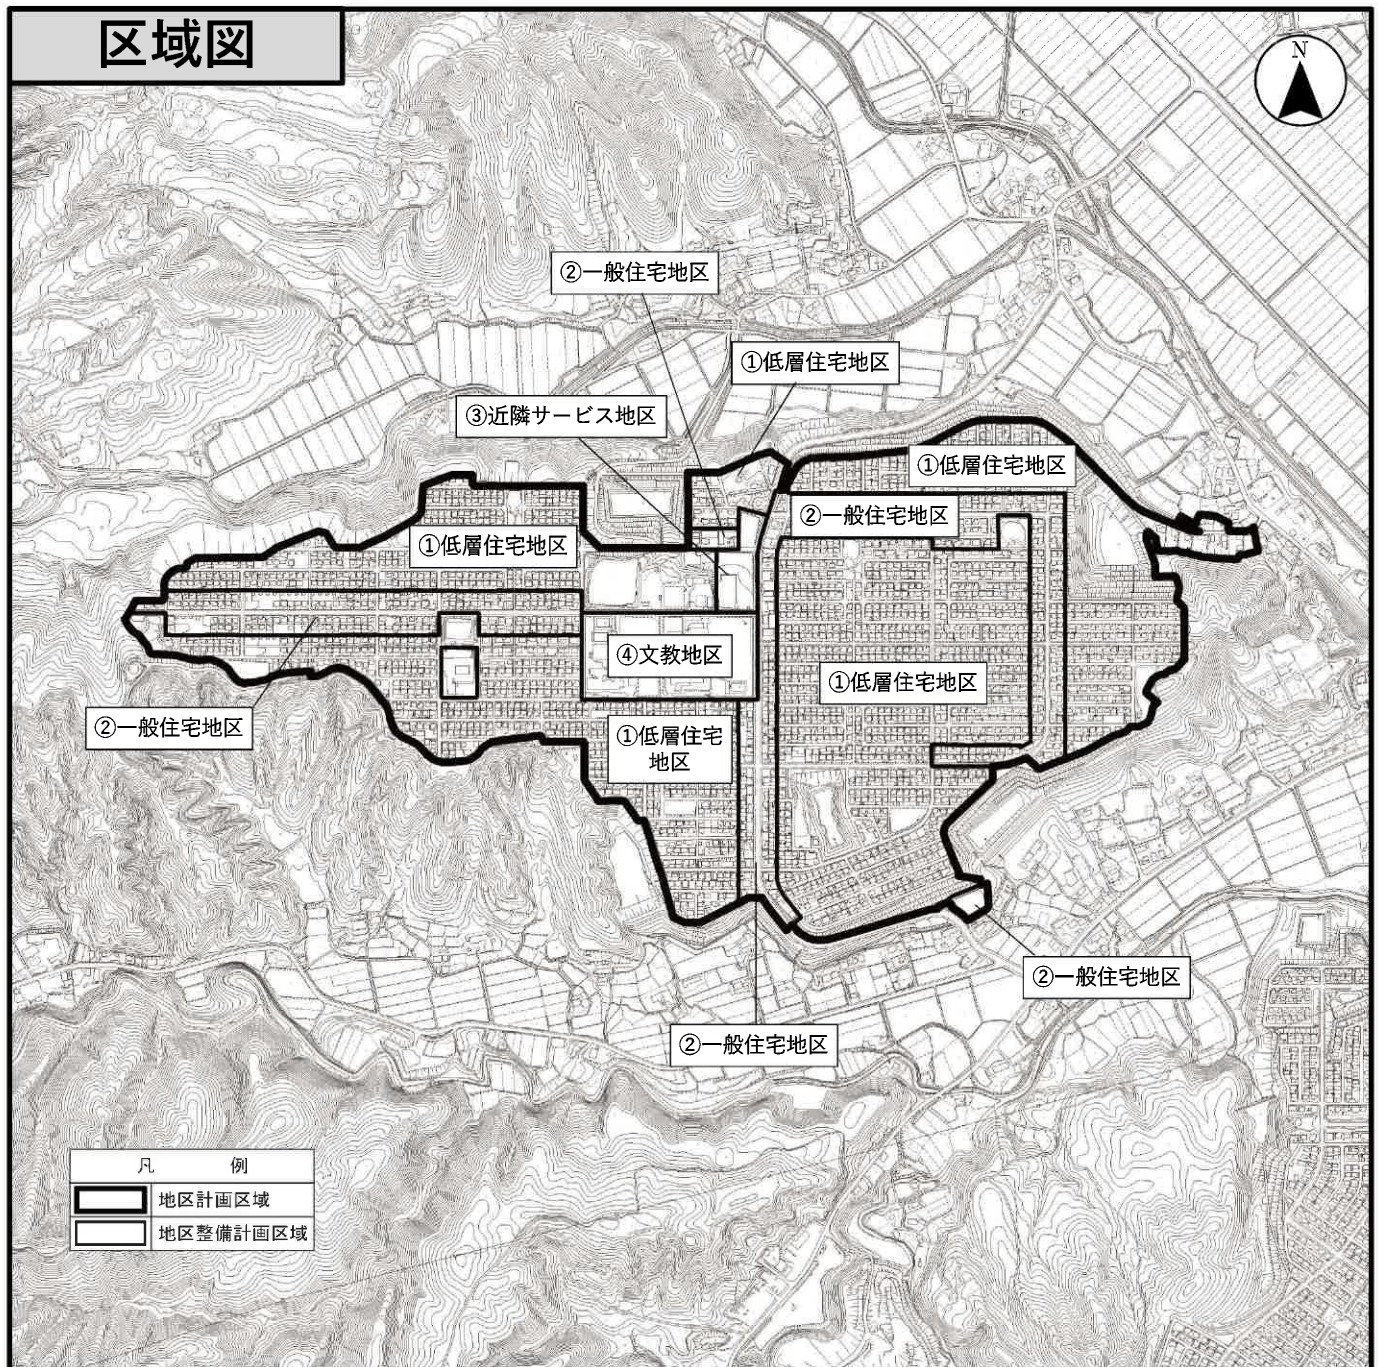

地区計画ガイドは地区計画の概要を示したものです。
地区計画ガイドとあわせて「仙台市地区計画の区域内における建築物の制限に関する条例」をご確認ください。

仙台市の都市計画や土地利用の規制等に関する情報を、インターネットで検索できます。
下記のアドレスまたは右側のQRコードからご利用できます。
https://www2.wagmap.jp/sendai_tokei/



地区計画とは

地区計画制度は、地区の特性に応じた良好な市街地を形成していくために、住民の総意に基づき、地区に必要な道路や公園などの配置や建築物の用途、高さ、壁面の位置、敷地面積、容積率、建ぺい率、かき・さくの構造や建築物の形態・意匠の制限等を、その地区のルールとして定めることができる制度です。

本地区では、以下の方針に基づくまちづくりを進めるため、建築物等への制限を定めております。なお、④文教地区は土地利用方針のみ定めており、建築物等への制限は定めておりません。

■土地利用方針


地区整備計画名	土地利用方針
①低層住宅地区	低層専用住宅を主体とした閑静で落ち着いた住宅地の形成を図る。
②一般住宅地区	一定規模以下の商業・業務施設が共存する良好な住宅地の形成を図る。
③近隣サービス地区	日常生活に必要なサービス施設の立地を図る。
④文教地区	小学校及び中学校の環境を維持する。

■建築物等への制限（各地区整備計画により、定められている制限項目は異なります。）

制限項目	目的
用途の制限	地区の目指すまちづくりにそぐわない建築物等の用途を規制することにより、その地区にふさわしい建築物等の立地の誘導を図る。
敷地面積の最低限度	敷地面積の規模を制限することにより、敷地の細分化による居住環境の悪化を防止し、ゆとりのある敷地の利用を図る。
壁面の位置の制限	道路や隣地から建築物等を後退し空地を確保することにより、周辺への圧迫感を和らげ、良好な環境の形成を図る。
高さの最高限度 又は最低限度	建築物等の高さを制限することにより、高さの揃った街並みの形成や、土地の高度利用の促進を図る。
垣又はさくの構造の制限	垣やさくの高さ、材料、かたち、色等を制限することにより、緑化の促進や塀の種類や高さを制限し、良好な景観の形成や保全を図る。

※各地区整備計画の制限内容はP4以降をご覧ください。

■地区整備計画で定められる制限（例）

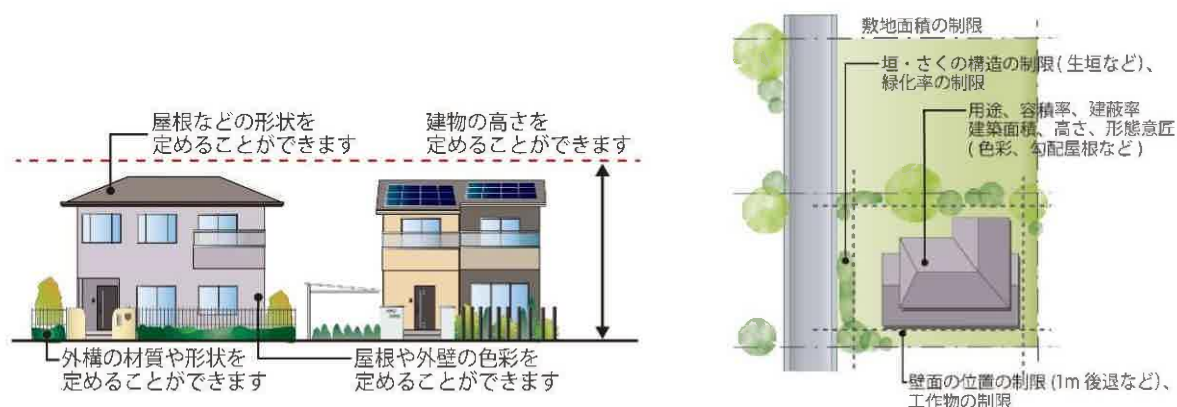

地区計画の届出について

■地区計画の届出とは

- ・建設工事等に先立ち、仙台市が事前に計画内容を審査し、その適合性を確認することにより、地域の皆様が主体となって定めたまちづくりルール（地区計画）の実現を図っていくものです。
- ・地区整備計画が定められた区域内で以下の行為を行う場合は、工事に着手する30日前までに下記担当窓口へ届出を行う必要があります。

■届出が必要な行為（都市計画法第58条の2）

届出が必要な行為	内容
建築物の建築又は工作物の建設	建築物を新築、増築、改築、移転する場合 工作物（垣・さく、門・塀、擁壁、屋外広告物等）を建設する場合
建築物等の形態又は色彩その他意匠の変更	地区計画で建築物等の形態又は色彩その他意匠の制限が定められている区域で、これらを変更する場合
木竹の伐採	地区計画で樹林地等の保全に関する事項が定められている区域で、木竹の伐採をする場合
土地の区画形質の変更	道路や宅地の造成、土地の切土・盛土を行う場合

※建築物等の用途の変更を行う場合は、届出が必要となる場合がありますので、各区役所街並み形成課までご相談ください。

■届出が不要な行為の例（都市計画法施行令第38条の5）

- ・既存の建築物等の管理のために必要な土地の区画形質の変更
- ・開発許可が必要な土地の区画形質の変更
- ・仮設建築物の建築又は仮設工作物の建設
- ・屋外広告物で表示面積が1㎡以下であり、かつ、高さが3m以下であるものの表示又は掲出のために必要な工作物の建設

■よくある質問

Q 1 住宅を新築した際、建物の届出時には外構が未定であったため、「垣又はさくの構造」を未定のまま届出を提出した。建物完成後、外構（垣・さくなど）が決定した場合、届出をする必要はあるか。

A 1 「工作物の建設」に該当する場合は、新たに「地区計画の届出」を行う必要があります。

Q 2 建物完成後、確認申請が不要である建築物を新たに建築する場合、届出をする必要はあるか。

A 2 「建築物の建築」に該当するため、新たに「地区計画の届出」を行う必要があります。

Q 3 建物の新築時に植えた生垣が枯れたため、新たな生垣を設置しようとする場合、届出をする必要はあるか。

A 3 通常管理行為であるため、「地区計画の届出」の必要はありません。通常管理行為か否かの判断が悩ましい場合は、担当窓口までご相談ください。

Q 4 地区計画の届出後（建物が完成する前の段階）に、建築計画の変更があり、届け出た内容に変更が生じた場合、「変更届出書」を提出する必要があるが、変更箇所が地区計画で制限されていない項目でも、「変更届出書」を提出する必要があるか。

A 4 「変更届出書」は、届出内容に変更があった場合に必要となるため、制限の有無に関わらず、届け出た内容に変更があった場合には、「変更届出書」を提出する必要があります。

Q 5 土地利用方針のみが定められた区域内で、建築物の建築又は工作物の建設の行為を行う場合、届出をする必要はあるか。

A 5 「地区計画の届出」を行う必要はありません。

お問い合わせ先




地区計画の届出、制限内容の確認、建築相談に関すること・・・各区役所 街並み形成課
青葉区 022-225-7211(代表) 宮城野区 022-291-2111(代表) 若林区 022-282-1111(代表)
太白区 022-247-1111(代表) 泉区 022-372-3111(代表)

地区計画等の都市計画に関すること・・・都市整備局 都市計画課 022-214-8295



制 限 表

整備計画名	① 低層住宅地区
土 地 利 用 方 針	低層専用住宅を主体とした閑静で落ち着いた住宅地の形成を図る。
用 途 の 制 限	下記の建築物（専らその用途に供する建築物及びこれに附属する建築物に限る。）以外は建築できません。（警察官派出所等を除く。） ア 住宅 イ 兼用住宅 ウ 幼稚園 エ 集会所 オ 診療所
敷 地 面 積 の 最 低 限 度	200㎡ （警察官派出所等を除く。）
軒 の 高 さ の 制 限	7m以下
垣 又 は さ く の 構 造 の 制 限	道路又は緑道に面して垣又はさくを設ける場合は、次の各号のいずれかに該当する構造とする。 (1) 生け垣 (2) 前面に植栽を施した透視可能なさく等 ・生垣 ・前面に植栽を施した透視可能な柵等 透視可能な柵等
用 途 地 域 (容積率/建ぺい率)	第1種低層住居専用地域（60%/40%）

制 限 表

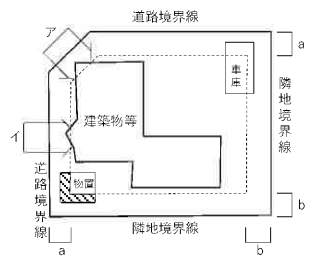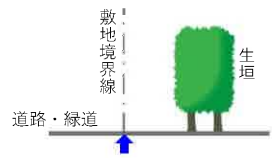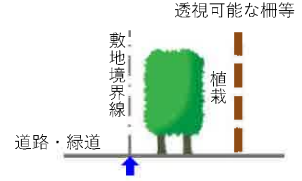整備計画名	② 一般住宅地区
土 地 利 用 方 針	一定規模以下の商業・業務施設が共存する良好な住宅地の形成を図る。
敷 地 面 積 の 最 低 限 度	200㎡ (警察官派出所等を除く。)
壁面の位置の制限	建築物の外壁又はこれに代わる柱の面から次の各号に掲げる境界線までの距離は、以下のとおりとする。 - すべての道路…0.6m以上 (a) - すべての隣地…0.6m以上 (b) 緩和規定 ① 自動車車庫 ② 図ア+イが3m以下のもの ③  部分の床面積の合計が5㎡以下で、かつ、軒の高さが2.3m以下のもの (自動車車庫を除く。) 
高さの最高限度	10m
垣又はさくの 構 造 の 制 限	道路又は緑道に面して垣又はさくを設ける場合は、次の各号のいずれかに該当する構造とする。 (1) 生け垣 (2) 前面に植栽を施した透視可能なさく等 ・生垣  ・前面に植栽を施した透視可能な柵等 
用 途 地 域 (容積率/建ぺい率)	第1種住居地域 (200%/60%)

制限表

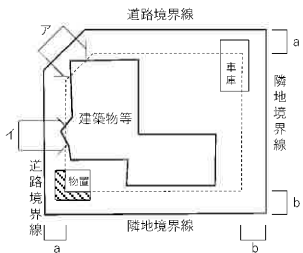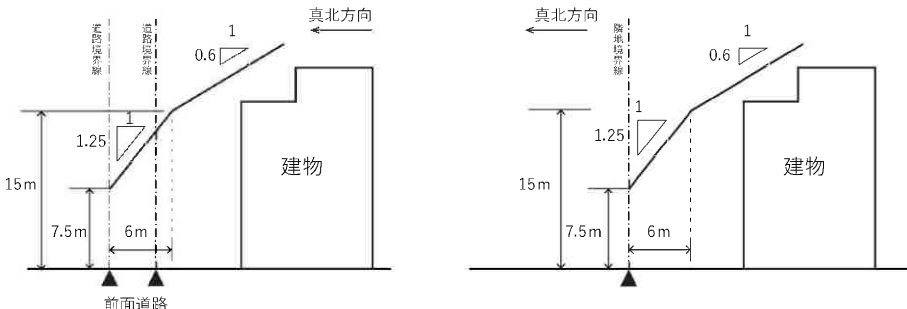整備計画名	③ 近隣サービス地区
土地利用方針	日常生活に必要なサービス施設の立地を図る。
敷地面積の最低限度	200㎡ (警察官派出所等を除く。)
壁面の位置の制限	建築物の外壁又はこれに代わる柱の面から次の各号に掲げる境界線までの距離は、以下のとおりとする。 - すべての道路…0.6m以上 (a) - すべての隣地…0.6m以上 (b) 緩和規定 - 自動車車庫 - 図ア+イが3m以下のもの ▨部分の床面積の合計が5㎡以下で、かつ、軒の高さが2.3m以下のもの(自動車車庫を除く。) 
各部分の高さの制限	当該部分から前面道路の反対側の境界線又は隣地境界線までの真北方向の水平距離が6m以下の範囲にあっては、当該水平距離に1.25を乗じて得たものに7.5mを加えたもの、当該水平距離が6mを超える範囲にあっては、当該水平距離から6mを減じたものに0.6を乗じて得たものに15mを加えたもの 
垣又はさくの構造の制限	道路又は緑道に面して垣又はさくを設ける場合は、次の各号のいずれかに該当する構造とする。 - 生け垣 - 前面に植栽を施した透視可能なさく等 ・生垣 ・前面に植栽を施した透視可能な柵等 
用途地域 (容積率/建ぺい率)	近隣商業地域 (200%/80%)

制 限 表

整備計画名	④ 文教地区
土 地 利 用 方 針	小学校及び中学校の環境を維持する。

※上記④の土地利用方針のみが定められた区域内で建築物の建築または工作物の建設の行為を行う場合、「地区計画の届出」を行う必要はありません。

用語の解説

※本地区では使用されていない用語も含まれております。

用 語	用語の解説
法	建築基準法
令	建築基準法施行令
風 営 法	風俗営業等の規制及び業務の適正化等に関する法律（昭和23年法律第122号）
一 戸 の 住 宅 の 用 途	兼用住宅に係る住宅の用途を含む。
住 宅	一戸の住宅の用途に供する建築物で、兼用住宅以外のもの
兼 用 住 宅	一戸の住宅の用途に供する建築物で、住宅以外の用途を兼ねるもの
店 舗 等	店舗、飲食店又は事務所
学 校	学校教育法（昭和22年法律第26号）第1条に規定する学校
専 修 学 校	学校教育法第124条に規定する専修学校
各 種 学 校	学校教育法第134条第1項に規定する各種学校
老 人 福 祉 施 設 等	老人福祉法（昭和38年法律第133号）の規定に基づき設置される老人福祉施設及び有料老人ホーム
児 童 福 祉 施 設	児童福祉法（昭和22年法律第164号）の規定に基づき設置される児童福祉施設
サービス付き高齢者向け住宅事業に係る賃貸住宅	高齢者の居住の安定確保に関する法律（平成13年法律第26号）第5条第1項に規定するサービス付き高齢者向け住宅事業に係る賃貸住宅
サービス付き高齢者向け住宅事業に係る賃貸住宅等	サービス付き高齢者向け住宅事業に係る賃貸住宅その他これに類するもの又は児童福祉法第6条の3第8項に規定する小規模住居型児童養育事業、障害者の日常生活及び社会生活を総合的に支援するための法律（平成17年法律第123号）第5条第17項に規定する共同生活援助、介護保険法（平成9年法律第123号）第8条第20項に規定する認知症対応型共同生活介護若しくは同法第8条の2第15項に規定する介護予防認知症対応型共同生活介護若しくは地区内の施設の従事者及びその家族若しくは入院患者の家族の居住の用に供するもの
薬 局	医薬品、医療機器等の品質、有効性及び安全性の確保等に関する法律（昭和35年法律第145号）第2条第12項に規定する薬局
店舗型性風俗特殊営業	風営法第2条第6項各号に掲げる営業
第 二 石 油 類	消防法（昭和23年法律第186号）別表の備考14に規定する第二石油類
自 転 車 等 駐 車 場	仙台市自転車等駐車場の附置及び建設奨励に関する条例（昭和62年仙台市条例第12号）第2条第2号に規定する自転車等駐車場
警 察 官 派 出 所 等	警察官派出所、公衆便所その他これらに類する建築物で公益上必要なもの
平家建の附属建築物等	平家建の附属建築物又は門若しくはへい
整 備 計 画 区 域	地区整備計画が定められた区域
都 市 再 生 特 別 地 区	都市再生特別措置法（平成14年法律第22号）第36条第1項の規定により定められた都市再生特別地区
指 定 容 積 率	都市計画法第8条第3項第2号イの規定により定められた建築物の容積率
隣 地	公園、緑道、地区施設用地、鉄道用地、水路、公共空地その他の隣地
道 路 等	道路若しくは緑道
外 壁 等	外壁又はこれに代わる柱
ひ さ し 等	ひさし、屋根その他これらに類するもの
コ ン ク リ ー ト ブ ロ ッ ク 造 等	コンクリートブロック造、補強コンクリートブロック造、石造、レンガ造その他これらに類するもの
擁 壁 等 の 笠 石	擁壁の笠石又は道路等に沿って設けられている笠石