

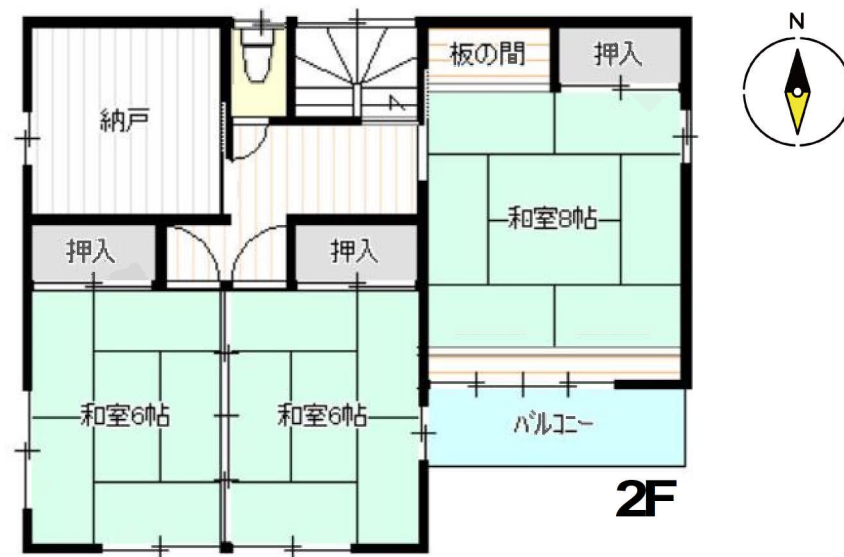


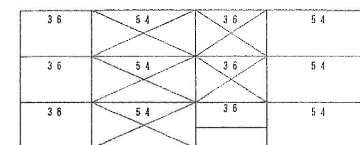

[illegible]

外壁色	ホワイト			マイルドベージュ		
庇	S 庇	短	庇	- - -	有	無
	O s 庇	7	5	0	庇	- - - 有 無
アクセント庇	有		無			
1-2 階見切	カバー		水切		胴差	
基調色	ダークオーク		ウォールナット			

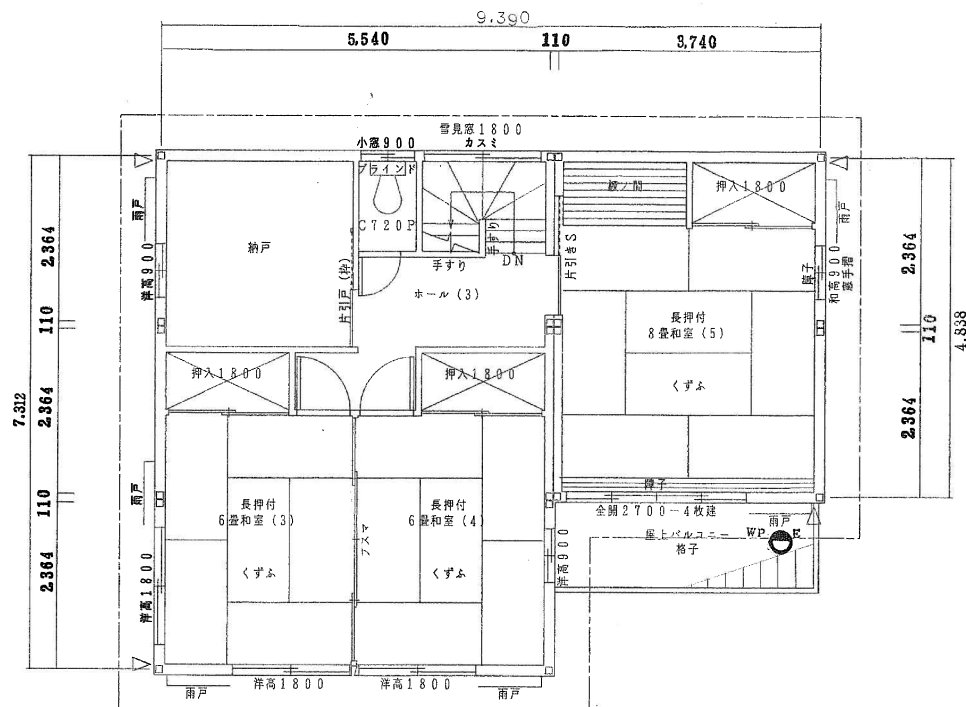


3 6	5 4	3 6	5 4
3 6	5 4	3 6	5 4
3 6	5 4	3 6	5 4

10

[illegible]

外壁色	ホワイティ マイルドベージュ		
庇	S1庇	短庇	- - - 有 無
	Os庇	750庇	- - - 有 無
アクセント庇	有	無	
1-2階見切	カバー	水切	胴差
基調色	ダークオーク	ウォールナット	

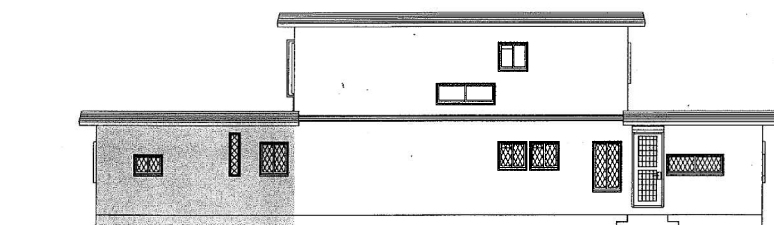

北側立面圖




西側立面圖




南側立面圖



東側立面図

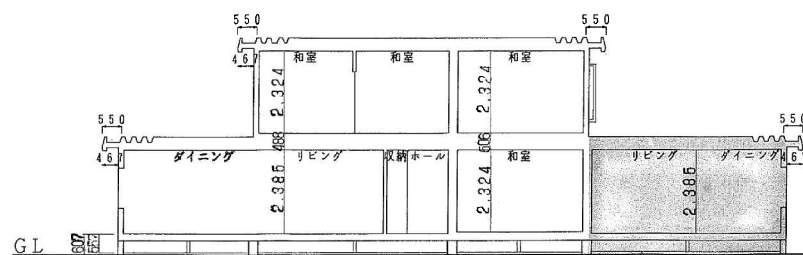

X-X断面图

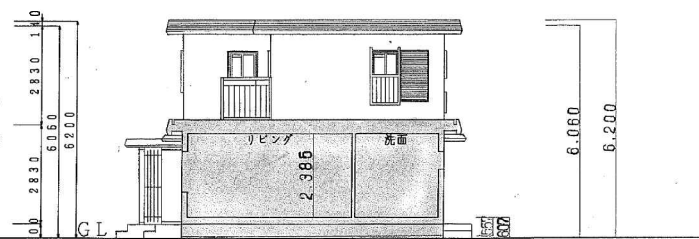

Y-Y断面图

床下盛土 50

床下盛土 50

承認	檢閱	設計	製圖	縮尺	立斷	面面	圖圖
----	----	----	----	----	----	----	----



地番区域見出
加茂4丁目

請求部	所在	仙台市泉区加茂四丁目				地番	11番8			
出力縮尺	1/500	精度区分		座標系番号又は記号		分類	地図に準ずる図面		種類	土地区画整理所在図
作成年月日	昭和53年11月15日				備付年月日(原図)		補記事項			

仙台市水道局 戸番図




名称	表示
仕切弁	⌵⌵⌵⌵⌵⌵
消火栓	○●○●
空気弁	ⒶⒶⒶⒶ
片落管	▷
メータ	○
止水栓	×
キャップ	┐
管径	線種
400mm 以上	—————
350mm	—————
300mm	—————
250mm	—————
200mm	—————
150mm	—————
100mm	—————
75mm	—————
50mm	—————
50mm 未満	—————


・本図面は、維持管理を目的とした水道の給排水管情報の図面となります。
 ・記載情報が現地と異なる場合がありますので、この情報とは別に現地での調査を実施してください。
 ・なお、本図面の利用により生じた損害や不利益、また第三者との間に生じた紛争については、水道局は一切責任を負いません。
 ・地図及びそれに関連する情報は、著作権法等により保護されています。
 ・無断複製、改変等はできません。
 ・仙台市、多摩市、利府町、七ヶ浜町、各取市、川崎町地形図について
 測量法に基づく国土地理院長承認（使用）R3JHs 228

仙台市水道局 戸番図	
縮尺	1:1000
出図年月日	令和7年5月13日


仙台市下水道施設平面図

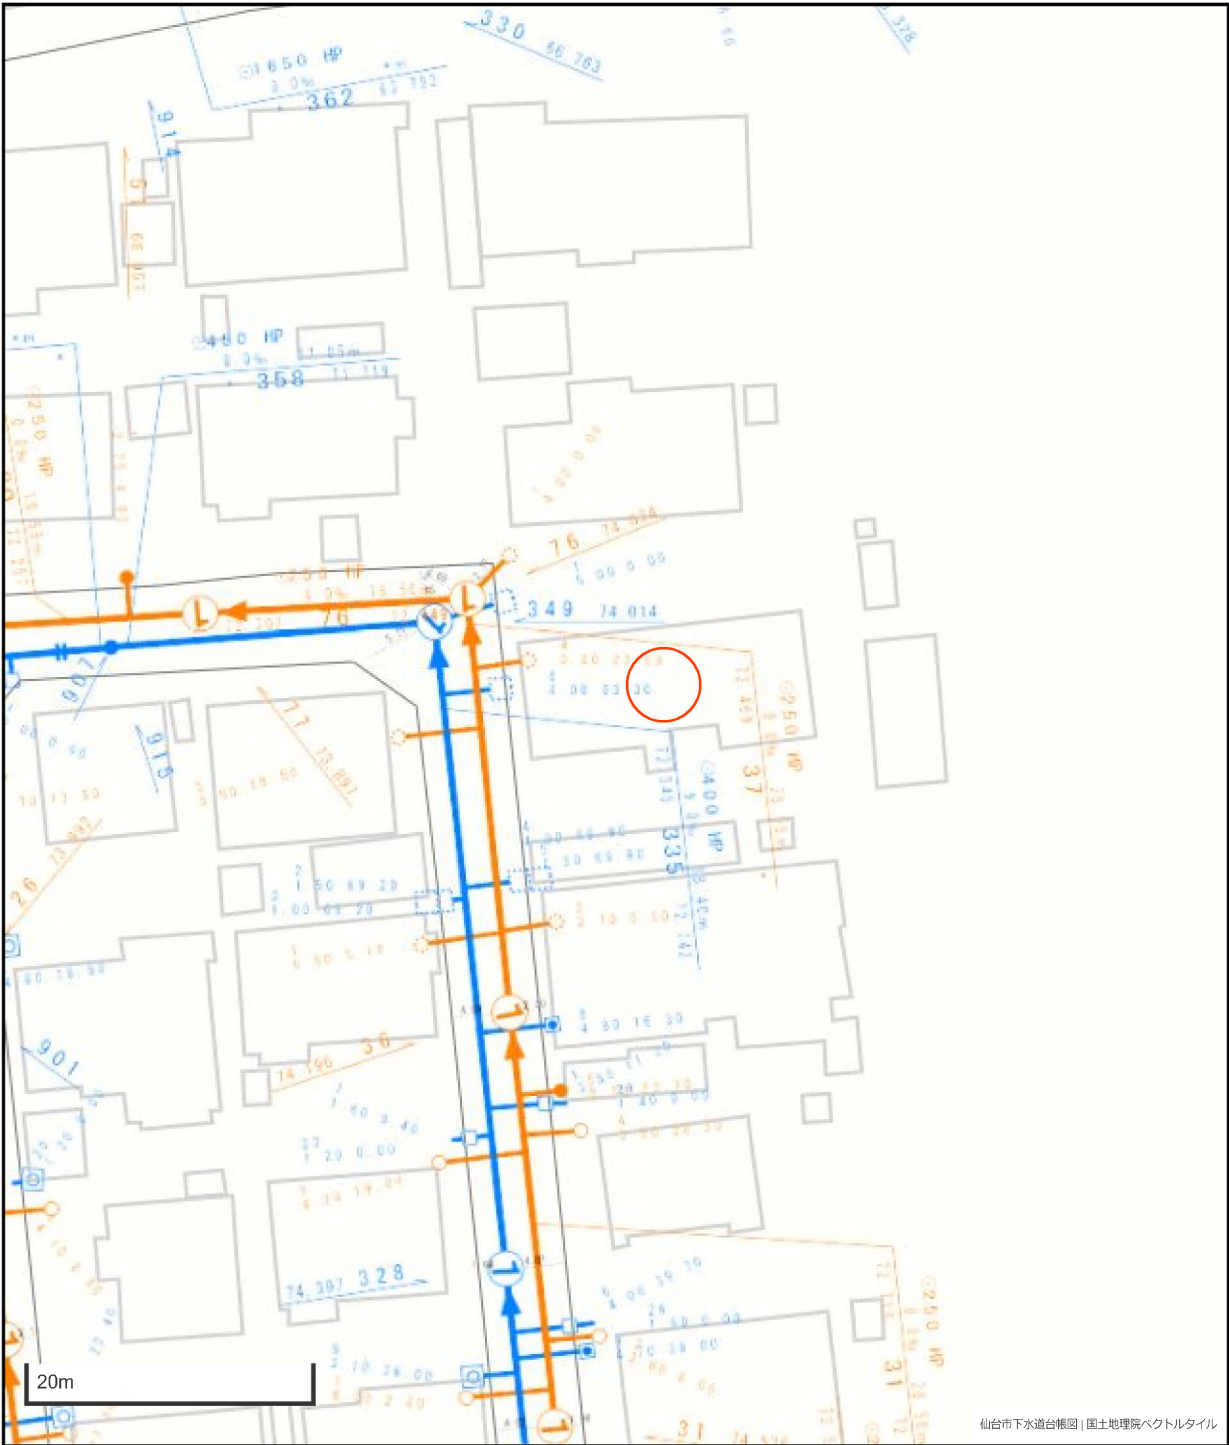


仙台市下水道台帳図 | 国土地理院ベクトルタイル

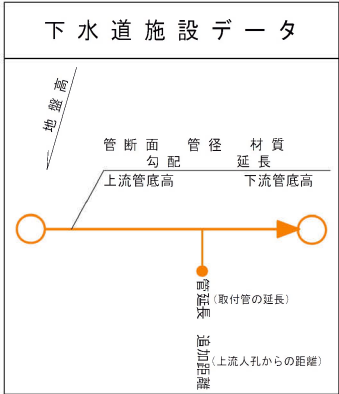

凡 例	
	合 流 区 域
	合 流 施 設
	汚 水 施 設
	雨 水 施 設

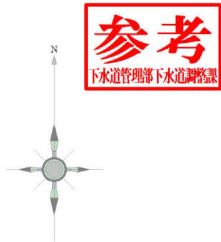

1. 本図面は、下水道改良工事や道路工事等により、現況と整合しない場合があります。詳細については現地での確認をお願いします。
2. 当局の許可なく複製することを、禁じます。

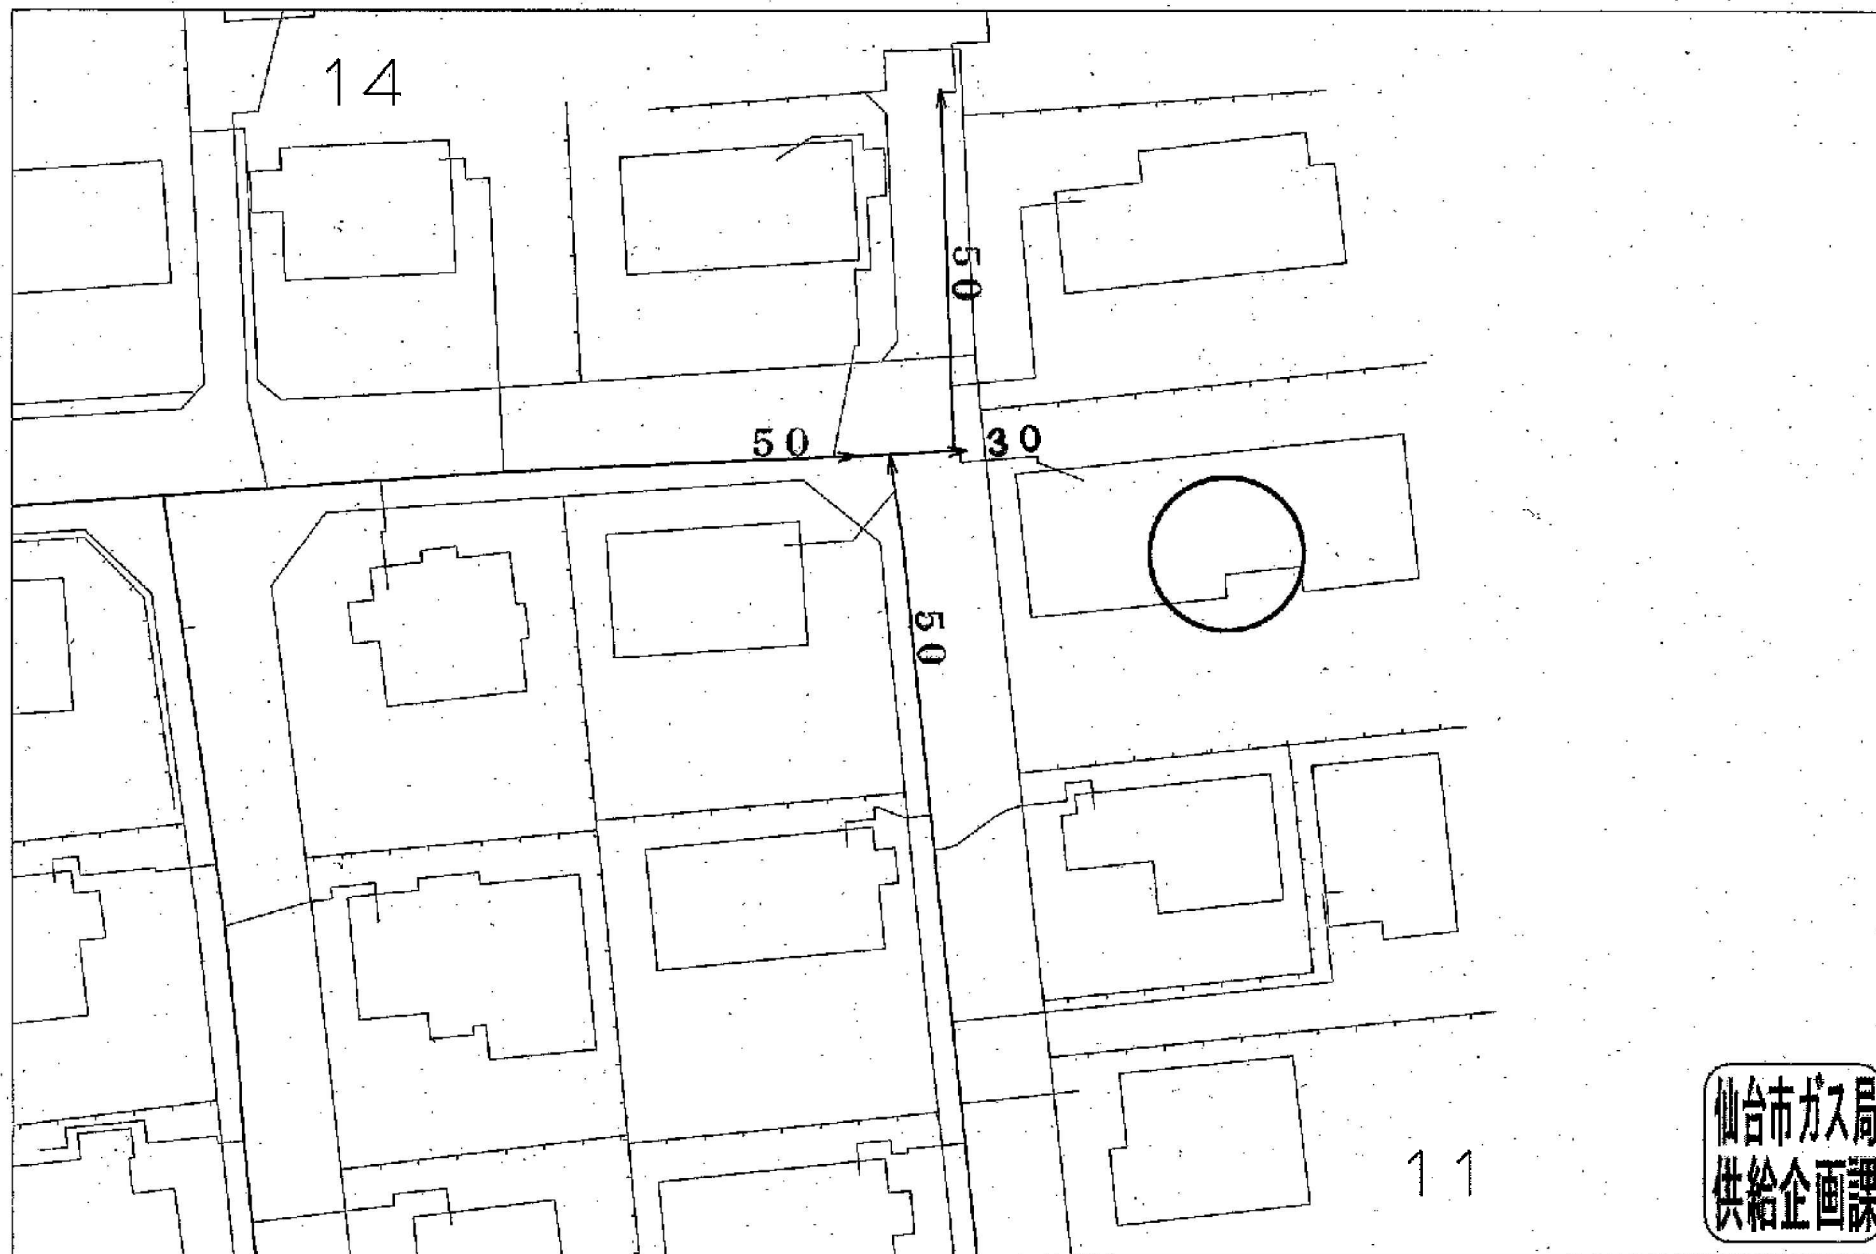


受付番号：F- 1606

この図面は実際と異なる場合があるため十分注意して使用してください

2025年5月27日

市道路線認定網図・道路台帳図

中心地 | 仙台市泉区加茂4丁目 付近

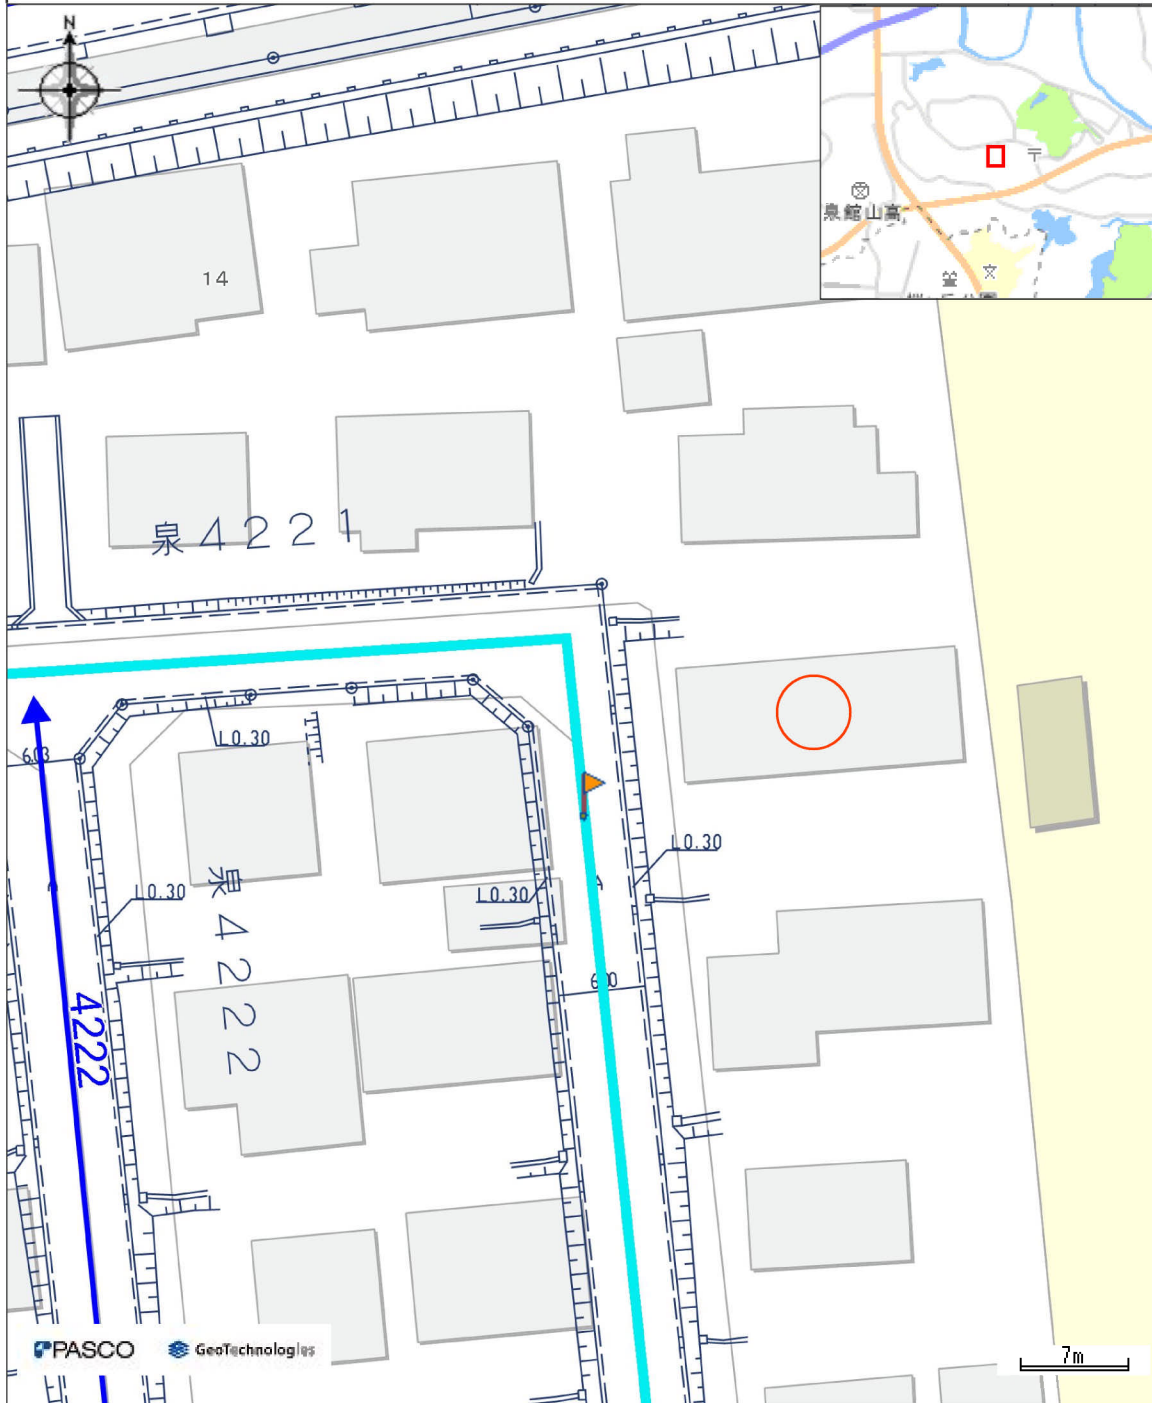

凡例		属性	
 市道	路線番号	泉4221	
	路線名	加茂39号線	
	最大幅員	6m	
	延長	807.2m	

本図等については、利用規約や利用条件に従い、ご利用ください。

印刷日時:2025/05/23 17:39:10