

登記年月日：平成24年6月11日

地番	242-1, 242-4
土地の所在	名取市増田字北谷

地積測量図

求積表

地番	① 242-1				
NO	X_n	Y_n	$Y_{n+1} - Y_{n-1}$	$X_n \cdot (Y_{n+1} - Y_{n-1})$	
K154	-202754.505	5154.496	-17.101	3467304.790005	
XP22	-202800.463	5150.224	-1.608	326103.144504	
XP24	-202803.677	5152.888	12.661	-2565669.317727	
K002	-202804.606	5162.875	14.437	-2927890.096822	
K156	-202755.736	5167.325	-8.379	1698890.311944	
			合計	-1261.158096	
			合計面積	630.5940480	
			地積	630.58 m ²	

地番	② 242-4				
NO	X_n	Y_n	$Y_{n+1} - Y_{n-1}$	$X_n \cdot (Y_{n+1} - Y_{n-1})$	
XP22	-202800.463	5150.224	2.936	-595422.159368	
XP24	-202803.677	5152.888	-0.272	55162.600144	
K001	-202803.404	5149.952	-2.664	540268.268256	
			合計	8.709032	
			合計面積	4.3545160	
			地積	4.35 m ²	

総合計地積	634.93 m ²	192.08 坪	
-------	-----------------------	----------	--

地番	地積	坪数	備考
① 242-1	630.58 m ²	190.76 坪	
② 242-4	4.35 m ²	1.31 坪	

参照点	X座標	Y座標	距離	方向角	備考
Cコウ6	-202799.292	5108.222	47.94	4° 13' 11"	国土調査トラバー
CC29-3	-202751.476	5111.750			国土調査トラバー



筆界点	器械点	後視点	距離	夾角
	Cコウ6	CC29-3	47.94	0° 00' 00"
XP22			42.01	87° 22' 38"
XP24			44.88	91° 23' 14"

測量年月日	平成24年 6月 5日
座標系	日本測地系 X系

CC29-3
○
真鍮のプレート

Cコウ6
○
真鍮のプレート

縮大図1/200

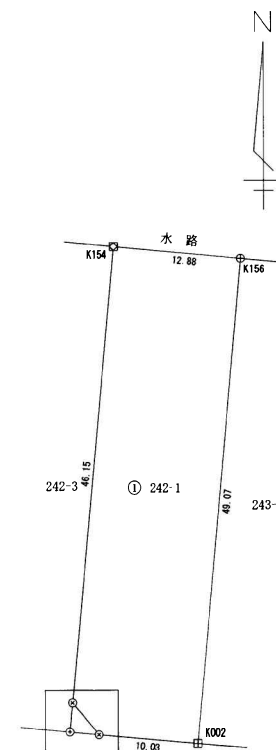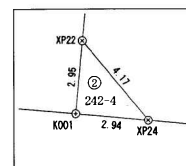

道路		境界標の種類	
既設点	新設点	コ	ン 杭
⊕	⊗	メ	タル 杭
⊕	⊗	P	杭
⊕	⊗	鉄	鋸
⊕	⊗	木	杭
⊕	⊗	土	留 角
○	○	計	算 点


作成者

(平成24年6月6日作成)

申請人

縮尺 1/500

(日本土地家屋調査士会連合会用紙)

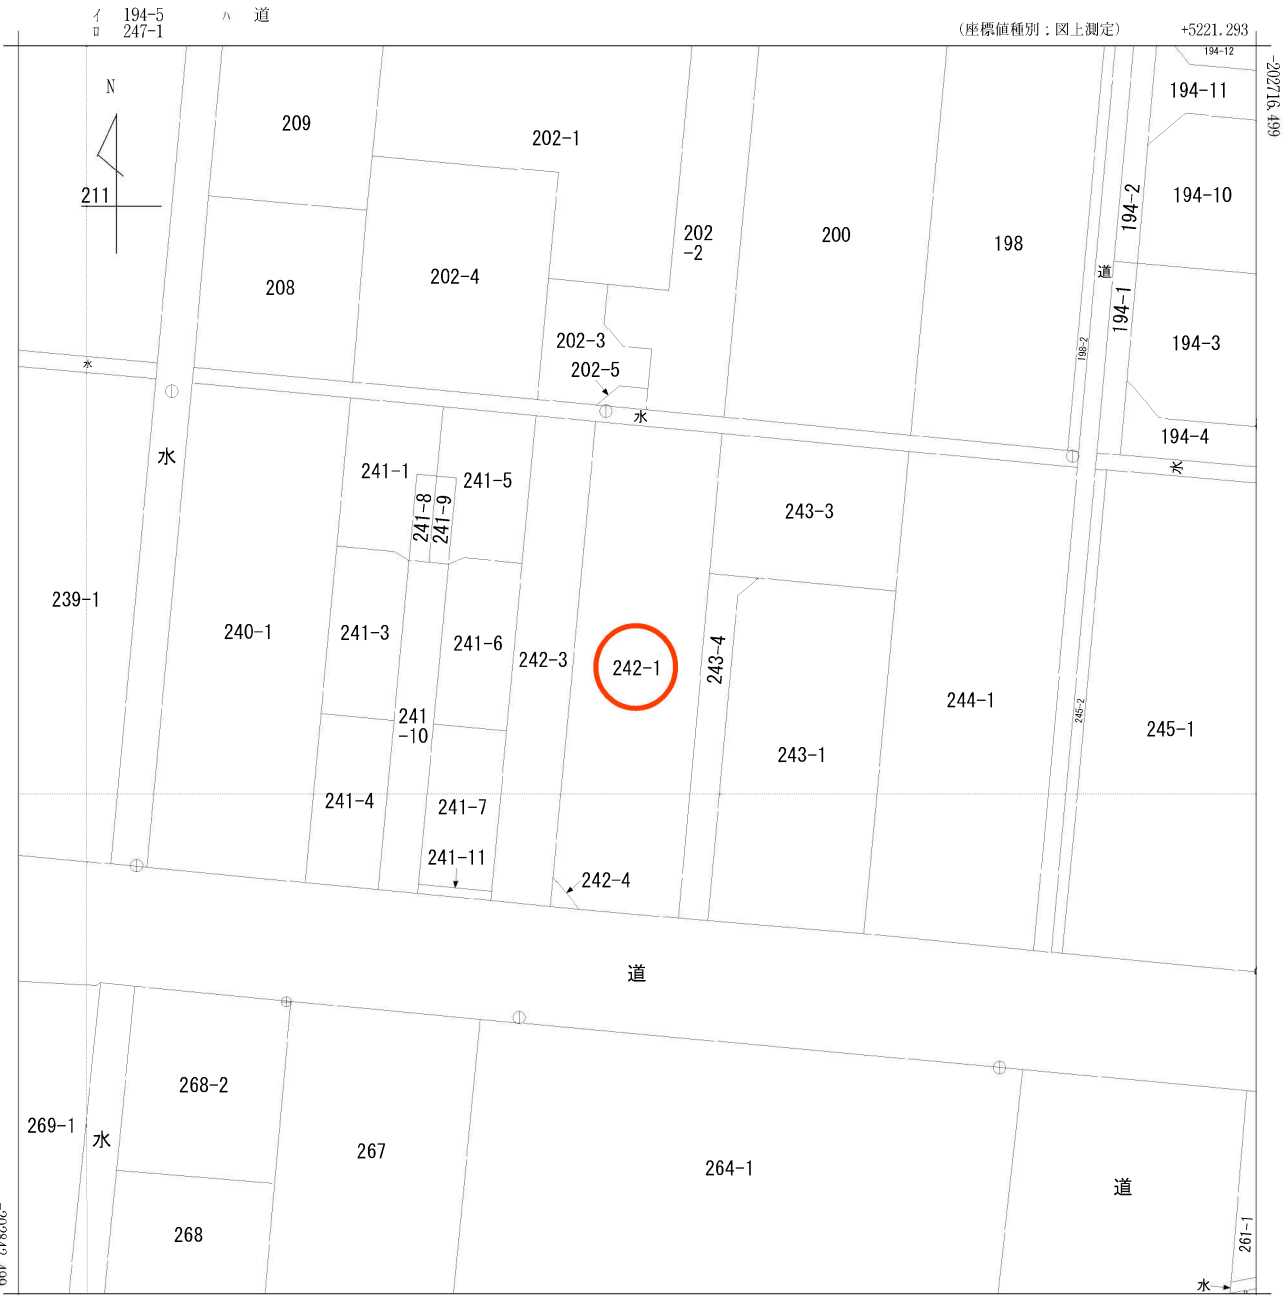


(注) 国土交通省国土地理院が公表した座標補正パラメータ(touhokutaiheiyouuki2011.par)による修正がされています。

地番区域見出し
増田字北谷

A 増田字柳田

請求部	所在	名取市増田字北谷				地番	242番1			
出力縮尺	1/500	精度区分	甲三	座標系番号又は記号	X	分類	地図(法第14条第1項)		種類	地籍図
作成年月	平成10年3月			備付年月日(原図)	平成11年11月1日			補記事項		

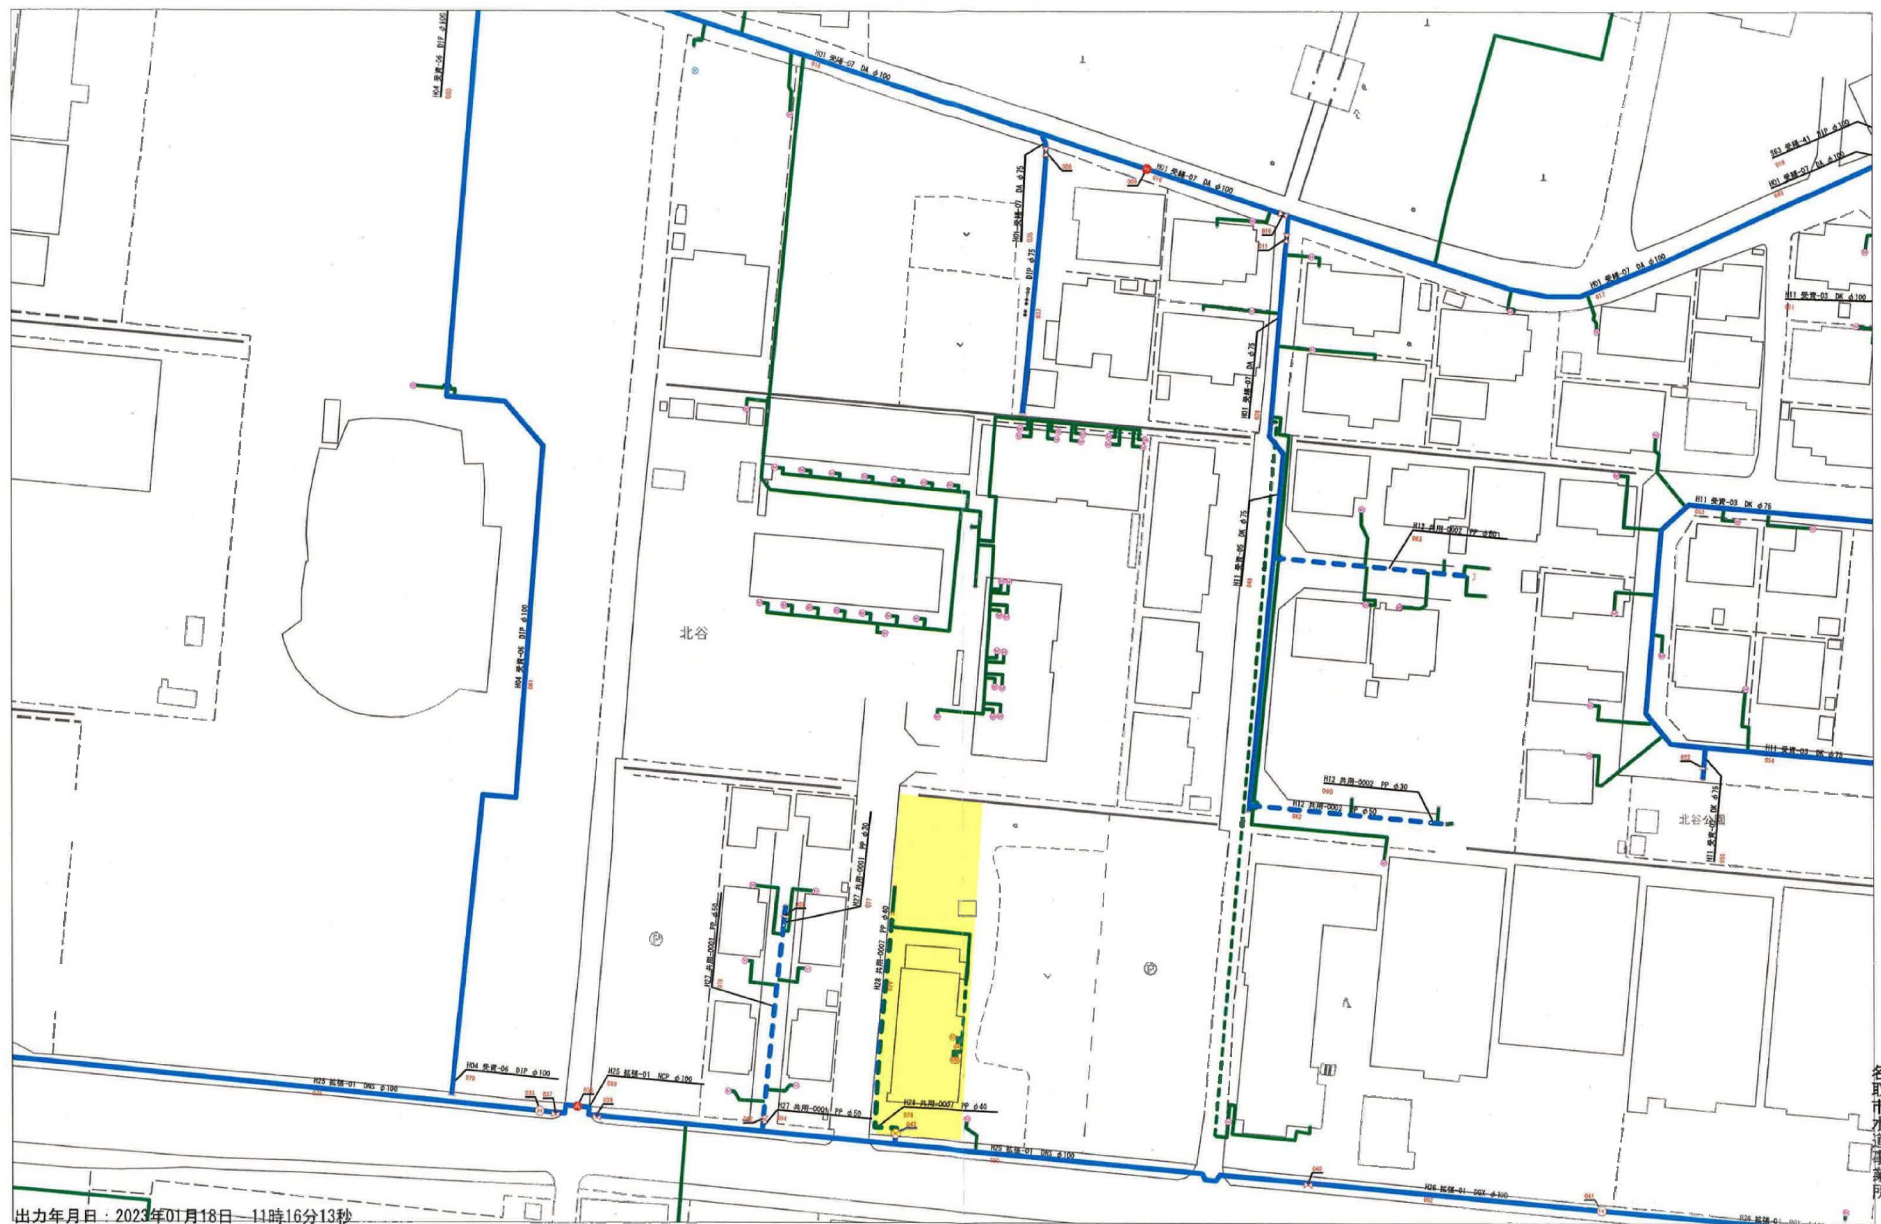


出力年月日：2023年01月18日 11時16分13秒

0 1/700 40m

(注意) この配管図は推定を含むものであり、実際の状況と異なる場合があります。
また、給水装置は所有者の届出に基づくものであり、その内容を保証するものではありません。

名取市水道事業所

下水道図面 (242-1)

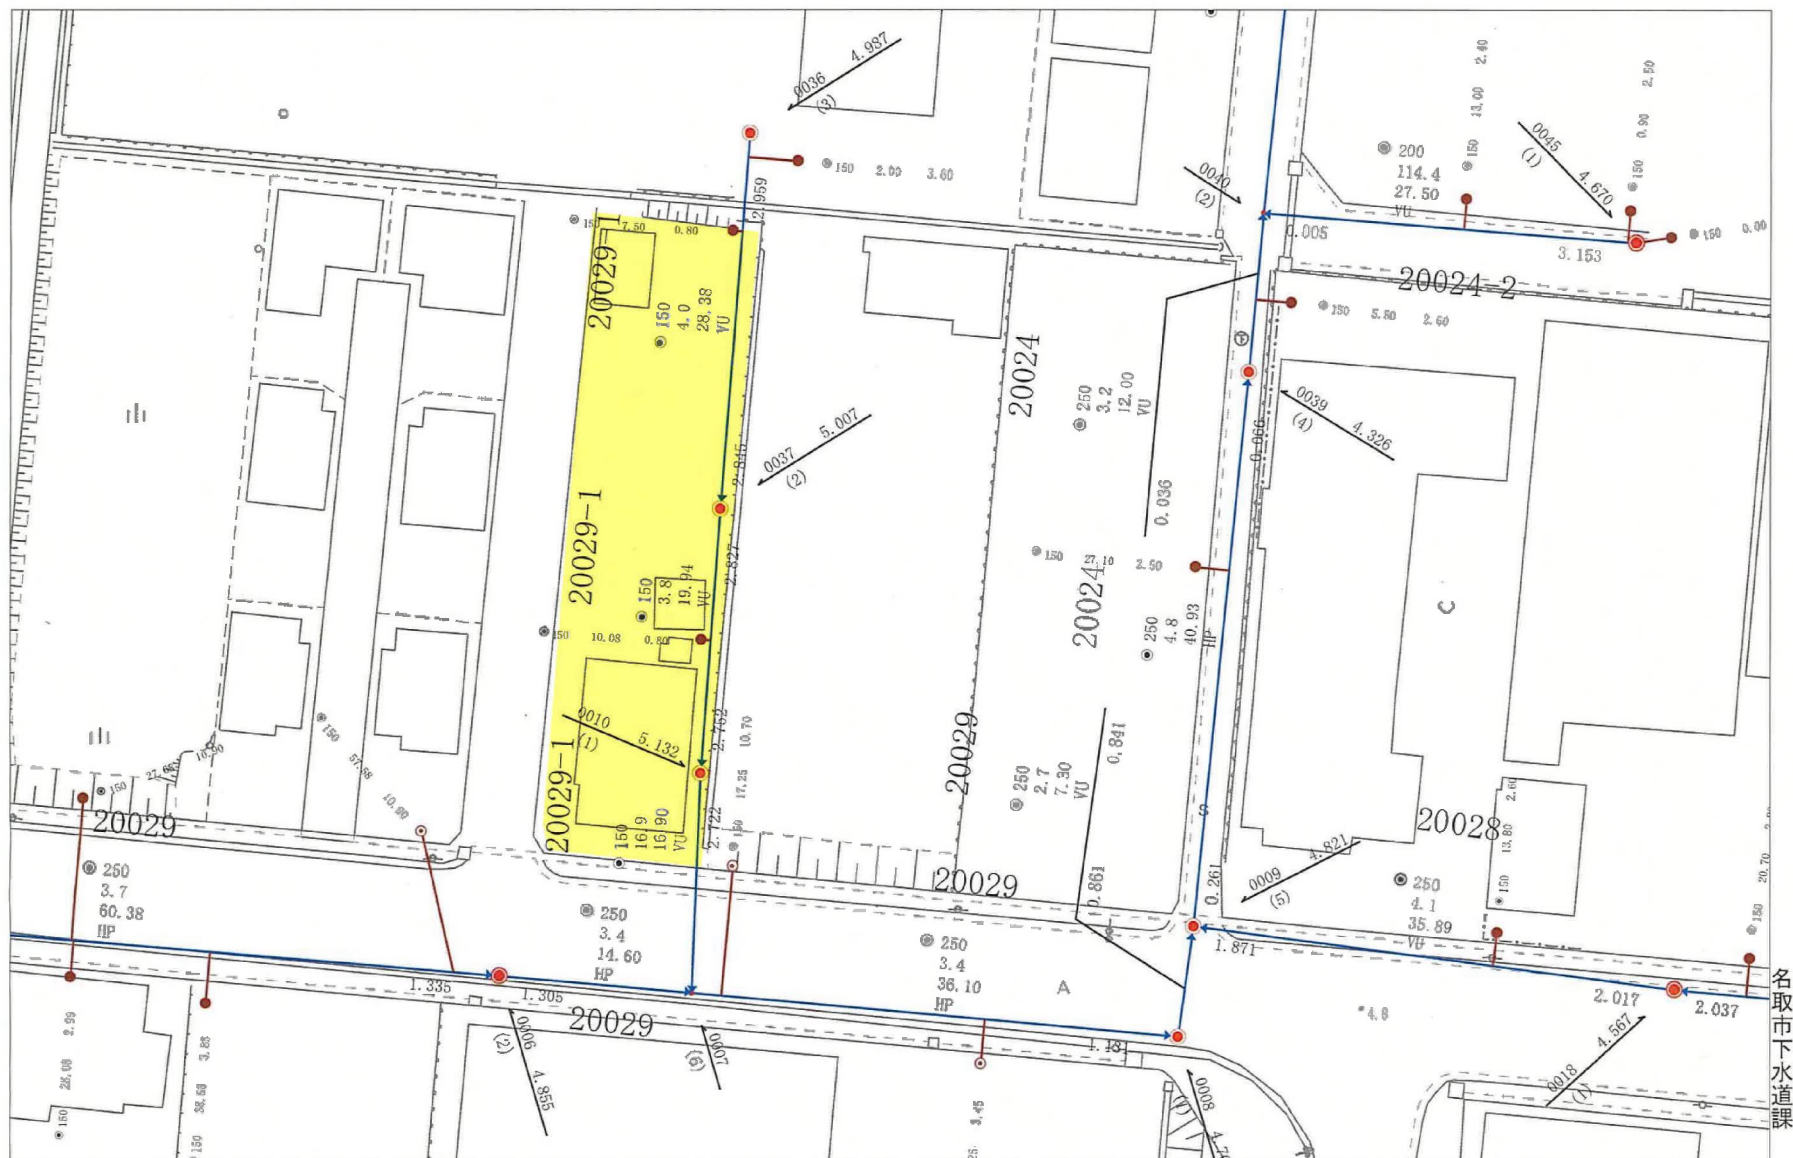

この写しは参考資料としてお使いください。
また利用によって発生した損害等について、
名取市は一切の責任を負いません。
令和5年01月18日 名取市下水道課

