


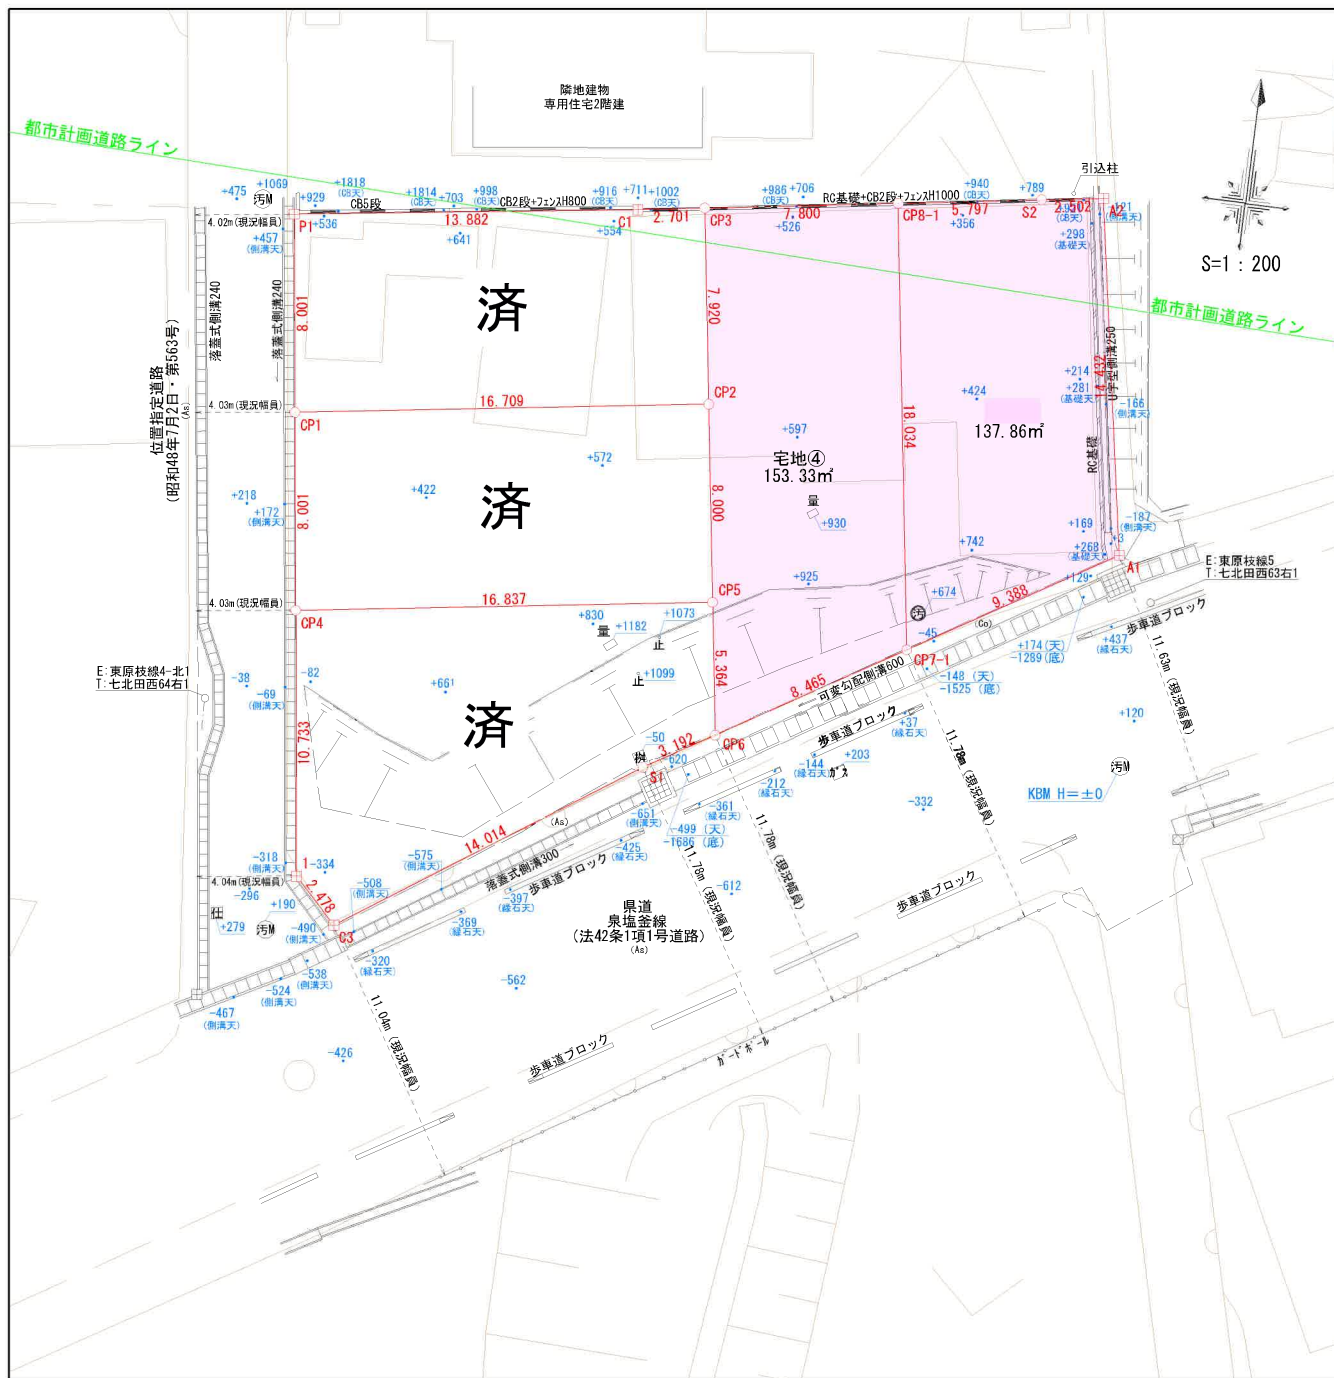

求積表

地番	1 宅地①				
N0	Xn	Yn	Xn・(Yn+1-Yn-1)	距離	
P1	-185793.968	2683.679	2366271.976448	8.001	
CP1	-185801.904	2684.696	-3261752.424720	16.709	
CP2	-185799.519	2701.234	-2862613.189233	7.920	
CP3	-185791.680	2700.103	706379.967360	2.701	
C1	-185792.079	2697.432	3051449.105496	13.882	
合計			-264.564649		
合計面積			132.28		
地積			132.28	m²	

地番	2 宅地②				
N0	Xn	Yn	Xn・(Yn+1-Yn-1)	距離	
CP1	-185801.904	2684.696	2884017.153888	8.001	
CP4	-185809.840	2685.712	-3285303.781040	16.837	
CP5	-185807.437	2702.377	-2884103.037114	8.000	
CP2	-185799.519	2701.234	3285121.295439	16.709	
合計			-268.368827		
合計面積			134.18		
地積			134.18	m²	

地番	3 宅地③				
N0	Xn	Yn	Xn・(Yn+1-Yn-1)	距離	
CP4	-185809.840	2685.712	2884017.153888	10.733	
1	-185820.486	2687.076	-575486.045142	2.478	
C3	-185822.257	2688.809	-2477568.152581	14.014	
S1	-185814.394	2700.409	-2663463.523596	3.192	
CP1	-185812.746	2703.143	-365679.484128	5.364	
CP5	-185807.437	2702.377	3238809.434347	16.837	
合計			-311.409260		
合計面積			155.70		
地積			155.70	m²	

地番	4 宅地④ (最終)				
N0	Xn	Yn	Xn・(Yn+1-Yn-1)	距離	
CP3	-185791.680	2700.103	1223066.629440	7.920	
CP2	-185799.519	2701.234	-422508.106206	8.000	
CP5	-185807.437	2702.377	-354706.397233	5.364	
CP6	-185812.746	2703.143	-1489474.971936	8.465	
CP7-1	-185808.376	2710.393	-868468.349424	18.034	
CP8-1	-185790.527	2707.817	1911784.528330	7.800	
合計			-306.672529		
合計面積			153.33		
地積			153.33	m²	

地番					
N0	Xn	Yn	Xn・(Yn+1-Yn-1)	距離	
CP8-1	-185790.527	2707.817	586540.693739	18.034	
CP7-1	-185808.376	2710.393	-1972541.719616	9.388	
A1	-185803.530	2718.433	-1046259.677430	14.432	
A2	-185789.300	2716.024	907209.151900	2.502	
S2	-185789.670	2713.550	1524775.821690	5.797	
合計			-275.729717		
合計面積			137.86		
地積			137.86	m²	

	地 番 10-5, 10-13 ないし10-16 地 積 測 量 図
	土地の所在 仙台市泉区野村字太斉山

直角座標法求積表

地 番 (1) 10-5				
測点名	X _n	Y _n	Y _{n+1} -Y _{n-1}	X _n (Y _{n+1} - Y _{n-1})
P1	-185793.968	2683.679	8.001	2366271.976448
CP1	-185801.904	2684.696	16.709	-3261752.424720
CP2	-185799.519	2701.234	7.920	-2862613.189233
CP3	-185791.680	2700.103	2.701	706379.967360
C1	-185792.079	2697.432	13.882	3051449.105496
		倍 面 積	-264.564649	
		面 積	132.2823245	
		地 積	132.28 m ²	

地 番 (2) 10-13				
測点名	X _n	Y _n	Y _{n+1} -Y _{n-1}	X _n (Y _{n+1} - Y _{n-1})
CP1	-185801.904	2684.696	8.001	2884017.153888
CP4	-185809.840	2685.712	16.837	-3285303.781040
CP5	-185807.437	2702.377	8.000	-2884103.037114
CP2	-185799.519	2701.234	16.709	3285121.295439
		倍 面 積	-268.368827	
		面 積	134.1844135	
		地 積	134.18 m ²	

地 番 (3) 10-14				
測点名	X _n	Y _n	Y _{n+1} -Y _{n-1}	X _n (Y _{n+1} - Y _{n-1})
CP4	-185809.840	2685.712	10.733	2843076.361840
1	-185820.486	2687.076	2.478	-575486.045142
C3	-185822.257	2688.809	14.014	-2477568.152581
S1	-185814.394	2700.409	3.192	-2663463.523596
CP6	-185812.746	2703.143	5.364	-365679.484128
CP5	-185807.437	2702.377	16.837	3238809.434347
		倍 面 積	-311.409260	
		面 積	155.7046300	
		地 積	155.70 m ²	

地 番 (4) 10-15				
測点名	X _n	Y _n	Y _{n+1} -Y _{n-1}	X _n (Y _{n+1} - Y _{n-1})
CP3	-185791.680	2700.103	7.920	1223066.629440
CP2	-185799.519	2701.234	8.000	-422508.106206
CP5	-185807.437	2702.377	5.364	-354706.397233
CP6	-185812.746	2703.143	8.465	-1489474.971936
CP7-1	-185808.376	2710.393	18.034	-868468.349424
CP8-1	-185790.527	2707.817	7.800	1911784.522830
		倍 面 積	-306.672529	
		面 積	153.3362645	
		地 積	153.33 m ²	

(1/2)

道 路

凡 例

筆 界	境界標の種類
□	コンクリート杭
×	金 属 標
○	プラスチック杭
●	金 属 釘
○	現況点(計算点)
+	基 準 点

作 製 者

申 請 人

縮 尺 1/250

(日本土地家屋調査士会連合会用紙)

地番	10-5.10-13 ないし10-16	地積測量図
土地の所在	仙台市泉区野村字太斉山	

2/2

地番	(5)10-16			
測点名	Xn	Yn	Yn+1-Yn-1	Xn(Yn+1-Yn-1)
CP8-1	-185790.527	2707.817	18.034	586540.693739
CP7-1	-185808.376	2710.393	9.388	-1972541.719616
A1	-185803.530	2718.433	14.432	-1046259.677430
A2	-185789.300	2716.024	2.502	907209.151900
S2	-185789.670	2713.550	5.797	1524775.821690
			倍面積	-275.729717
			面積	137.8648585
			地積	137.86 m ²

合計 713.3724910

基準点(仙台市道路台帳基準点)座標一覧表

点名	X座標	Y座標
QE109701	-185399.160	2493.444
QE109702	-185400.598	2622.616

点名	X座標	Y座標
T1	-185819.972	2694.332
T2	-185805.986	2718.437

測地系	世界測地系(測地成果2011)
座標系	X系
測量年月日	令和6年7月12日

(日調連9)

作製者	申請人	縮尺	1/250
-----	-----	----	-------

(日本土地家屋調査士会連合会用紙)




(1/1)

参考資料
この資料は、道路位置指定等の申請時の図書を複写したものです。図書の内容と現地は必ずしも一致していません。また、(図書中の印影は調整していません。また、縮尺は表示と合っていない場合があります。)

令和5年11月30日

泉区街並み形成課

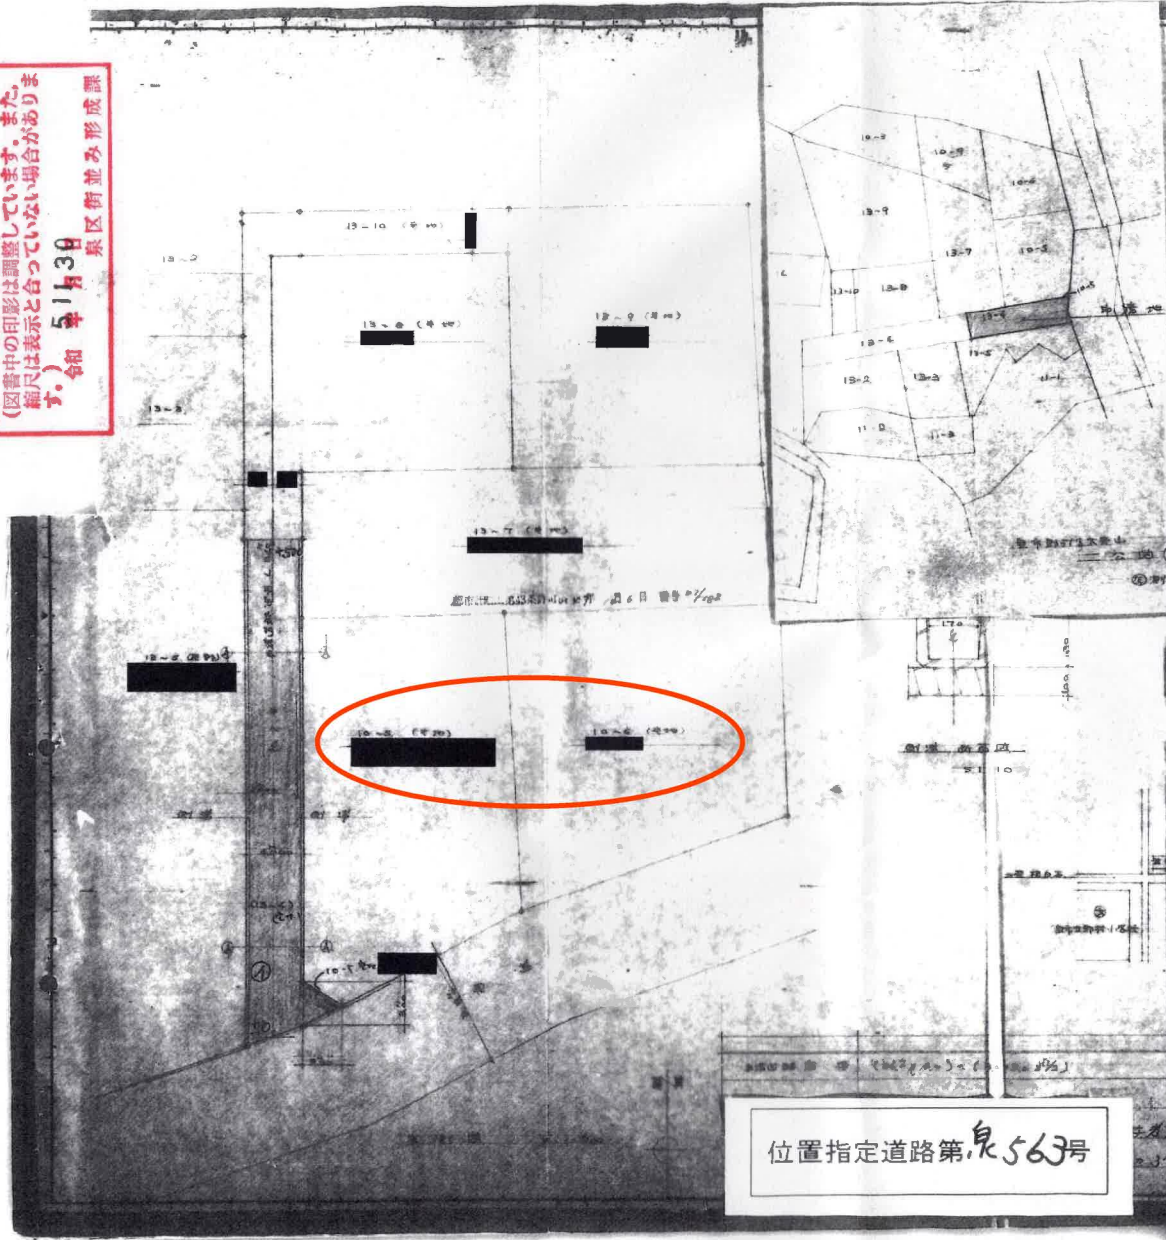

位置指定道路第563号

第16号様式

道路の位置の指定申請書

建築基準法第42条第1項第5号の規定により道路の位置の指定を申請します。

この申請書及び添付図面に記載の事項は、事実と相違ありません。

昭和49年6月7日

宮城県 土木事務所長

申請者 住所 氏名


- 指定を受ける道路の位置
- 土地所有者の住所氏名
- 管理者の住所氏名
- 使用権者の住所氏名
- 申請の事由

図面の符号	道路の幅員	道路の長さ	備考
①	4.5m	34.00m	

その他関係事項
市町村交付金 土木事務所 本庁交付金

昭和49年6月29日 受理



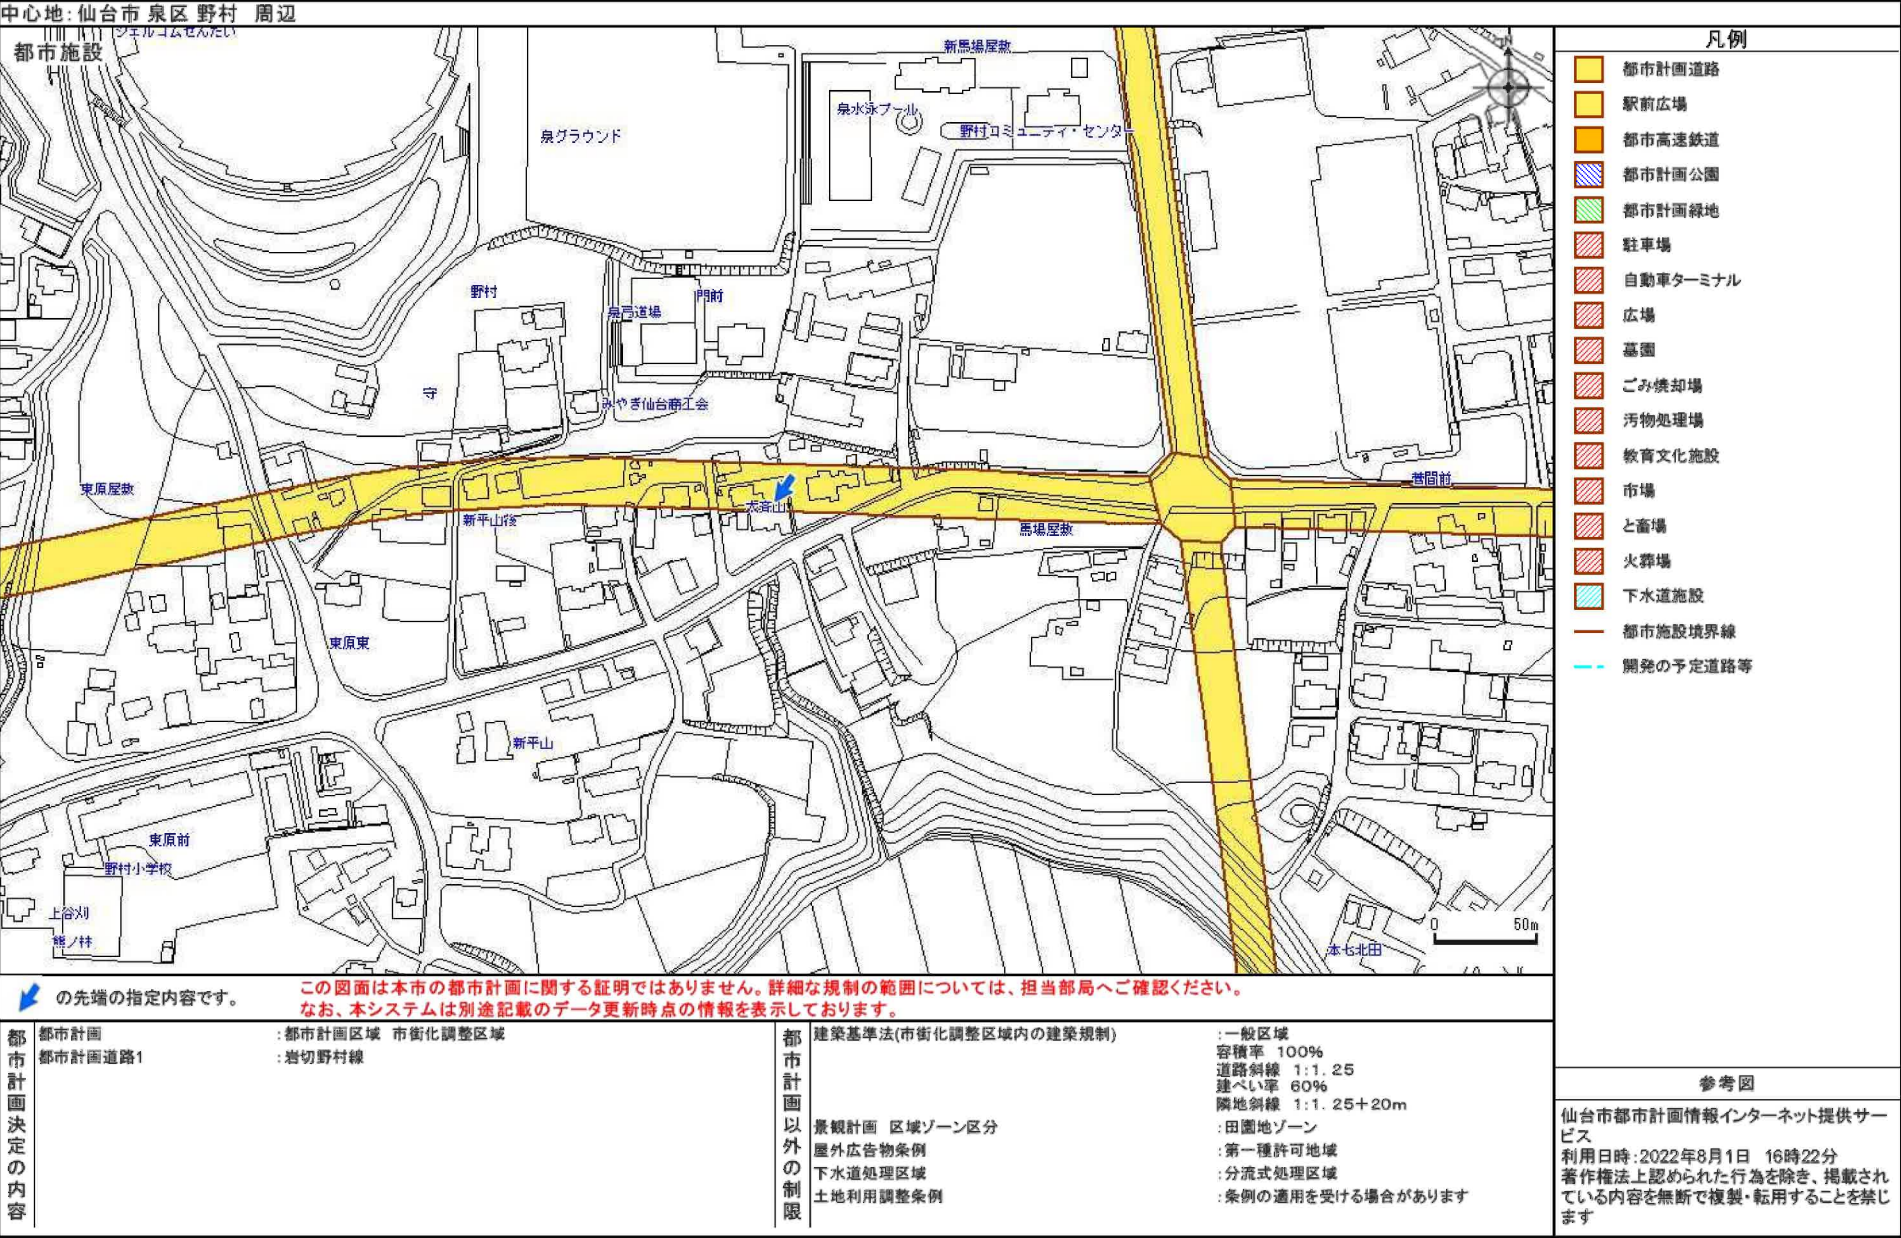

中心地 | 仙台市泉区野村 付近



	第一種低層住居専用地域		第二種低層住居専用地域		第一種中高層住居専用地域
	第二種中高層住居専用地域		第一種住居地域		第二種住居地域
	準住居地域		近隣商業地域		商業地域
	準工業地域		工業地域		工業専用地域
	市街化調整区域		用途スタンプ		都市施設境界線
 開発の予定道路等					

著作権法上認められた行為を除き、掲載されている内容を無断で複製・転用することを禁じます。
この図画は本市の都市計画に関する証明ではありません。参考図としてご利用ください。