


分筆予定図

所在: 名取市名取が丘四丁目

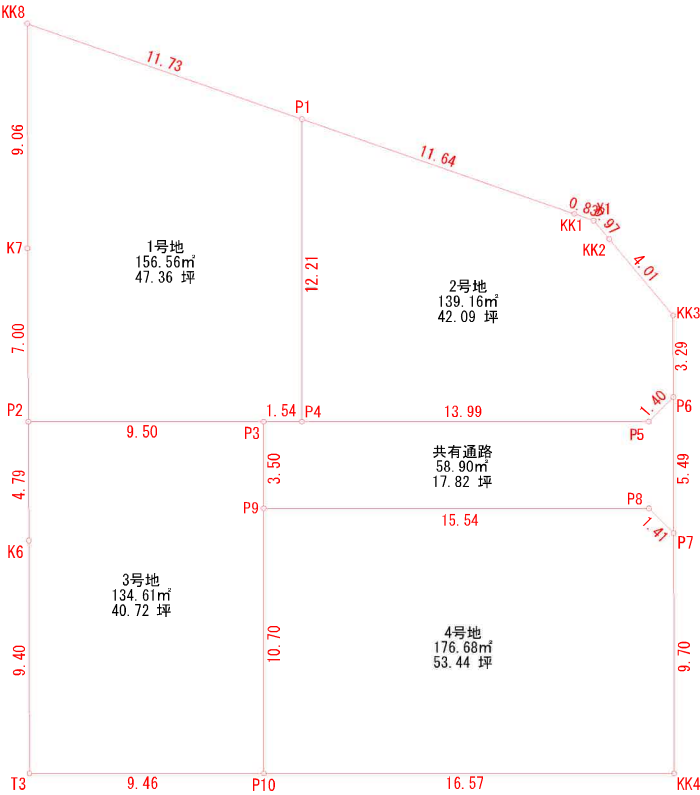

S=1 : 200



求積表

地番	1号地			
N0	Xn	Yn	Xn・(Yn+1-Yn-1)	距離
KK8	-204602.351	3633.747	2069348.178014	9.060
K7	-204611.295	3635.192	-529329.420165	7.004
P2	-204618.205	3636.334	-2154015.844035	9.505
P3	-204616.697	3645.719	-2232163.547573	1.544
P4	-204616.452	3647.243	84506.594676	12.213
P1	-204604.394	3645.306	2761340.901424	11.738
合計			-313.137659	
合計面積			156.5688295	
地積			156.56	m²

地番	2号地			
N0	Xn	Yn	Xn・(Yn+1-Yn-1)	距離
P1	-204604.394	3645.306	1949061.457244	12.213
P4	-204616.452	3647.243	-3224346.050616	13.998
P5	-204614.231	3661.064	-2996166.184533	1.405
P6	-204613.091	3661.886	-59747.022572	3.293
KK3	-204609.841	3661.356	728820.253642	4.017
KK2	-204607.206	3658.324	771369.166620	0.978
X1	-204606.564	3657.586	318163.207020	0.830
KK1	-204606.420	3656.769	2512566.837600	11.641
合計			-278.335595	
合計面積			139.1677975	
地積			139.16	m²

地番	3号地			
N0	Xn	Yn	Xn・(Yn+1-Yn-1)	距離
P2	-204618.205	3636.334	1760125.799410	4.798
K6	-204622.939	3637.117	-470018.890883	9.403
T3	-204632.219	3638.631	-2221282.737245	9.461
P10	-204630.718	3647.972	-1563992.577674	10.700
P9	-204620.154	3646.274	461009.206962	3.501
P3	-204616.697	3645.719	2033889.968180	9.505
合計			-269.231250	
合計面積			134.6156250	
地積			134.61	m²

地番	4号地			
N0	Xn	Yn	Xn・(Yn+1-Yn-1)	距離
P9	-204620.154	3646.274	2793883.582716	10.700
P10	-204630.718	3647.972	-3695630.767080	16.572
KK4	-204628.089	3654.334	-3028291.089111	9.704
P7	-204618.512	3652.771	554106.930496	1.411
P8	-204617.687	3651.626	3375577.982439	15.549
合計			-353.360540	
合計面積			176.6802700	
地積			176.68	m²

地番	共有通路			
N0	Xn	Yn	Xn・(Yn+1-Yn-1)	距離
P3	-204616.697	3645.719	198273.579393	3.501
P9	-204620.154	3646.274	-3254892.789678	15.549
P8	-204617.687	3661.626	-3375577.982439	1.411
P7	-204618.512	3662.771	-53200.813120	5.493
P6	-204613.091	3661.886	349274.546337	1.405
P5	-204614.231	3661.064	2996166.184533	13.998
P4	-204616.452	3647.243	3139839.455940	1.544
合計			-117.819034	
合計面積			58.9095170	
地積			58.90	m²

筆界点	境界標の種類
田	コンクリート杭
⊗	金属板
⊗	金属プレート標
⊗	プラスチック杭
○	計算点
△	測量多角点




名取市水道事業所

出力年月日 : 2024年07月18日 15時20分14秒




1/500

(注意) この配管図は推定を含むものであり、実際の状況と異なる場合があります。
また、給水装置は所有者の届出に基づくものであり、その内容を保証するものではありません。

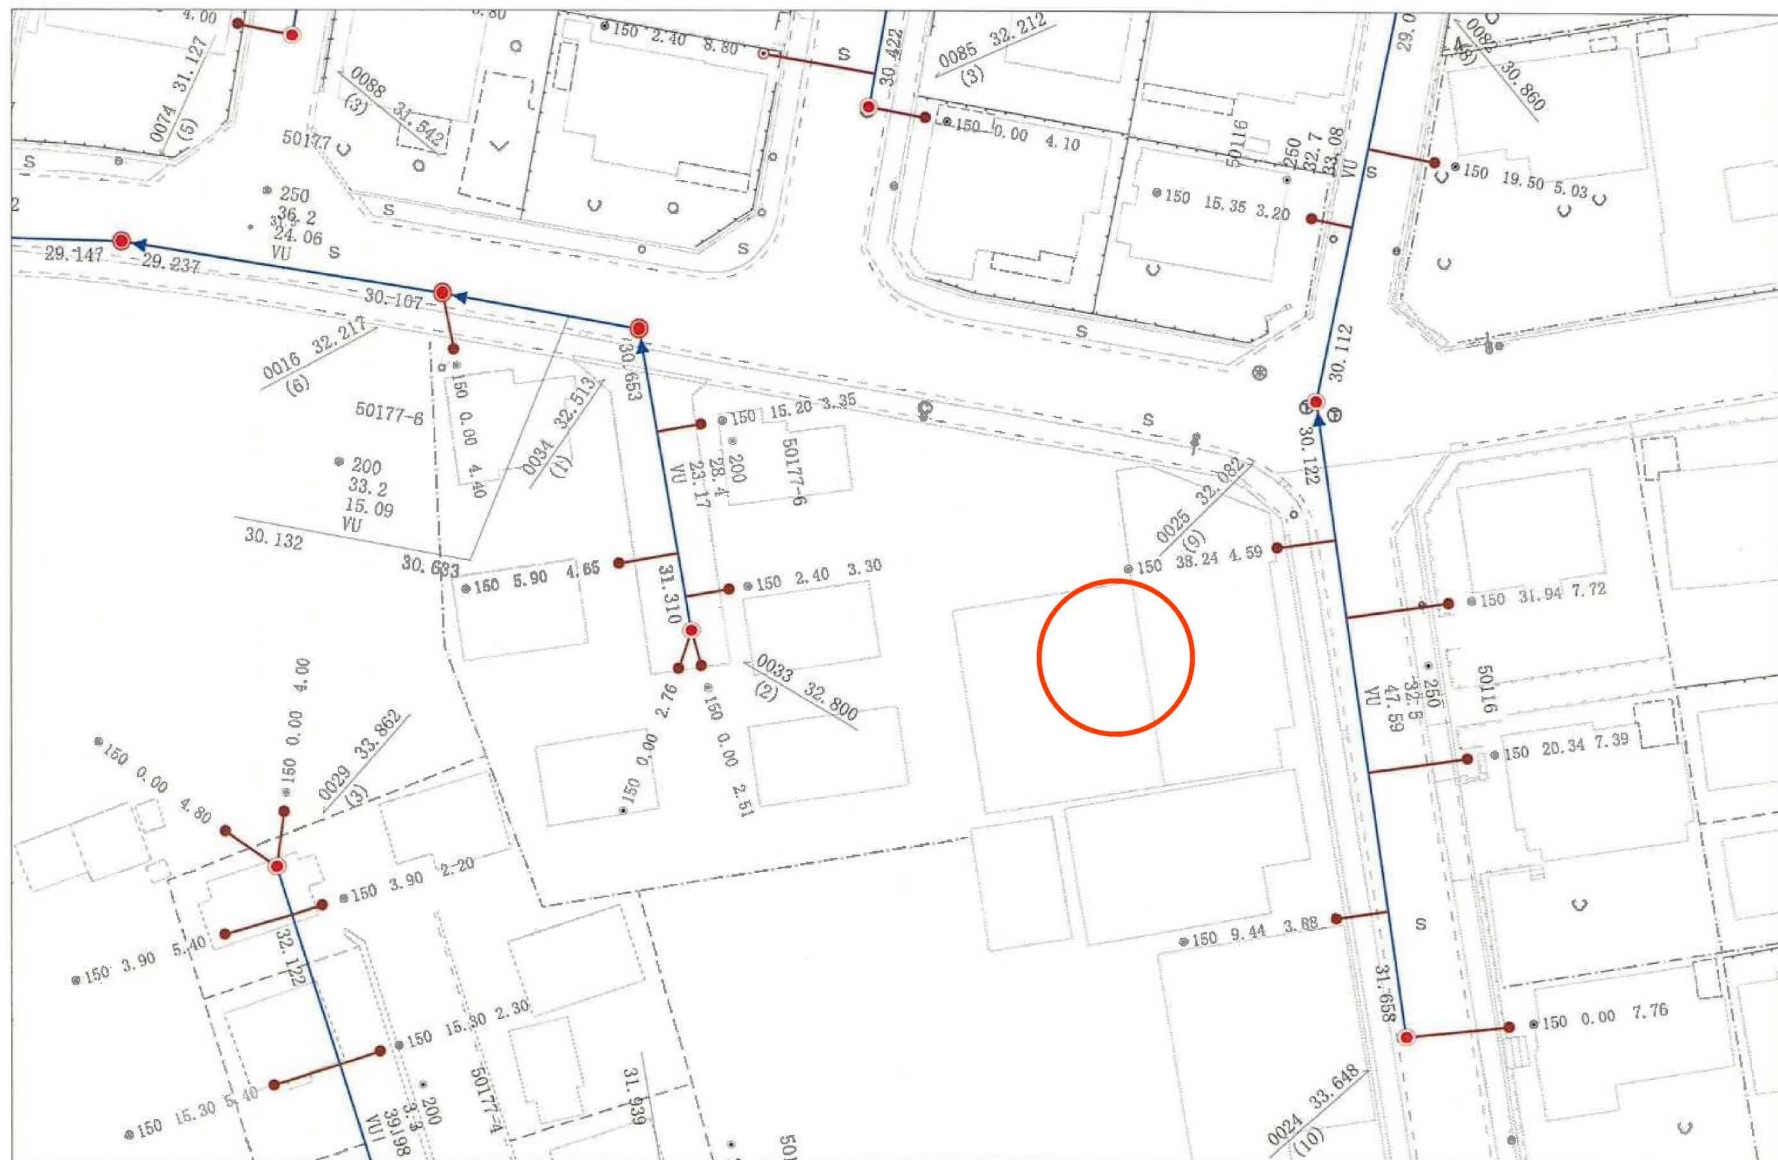

この写しは参考資料としてお使いください。
 また利用によって発生した損害等について、
 名取市は一切の責任を負いません。
 令和6年07月18日 名取市下水道課

名 取 が 丘
(名 取 が 丘 四 丁 目)

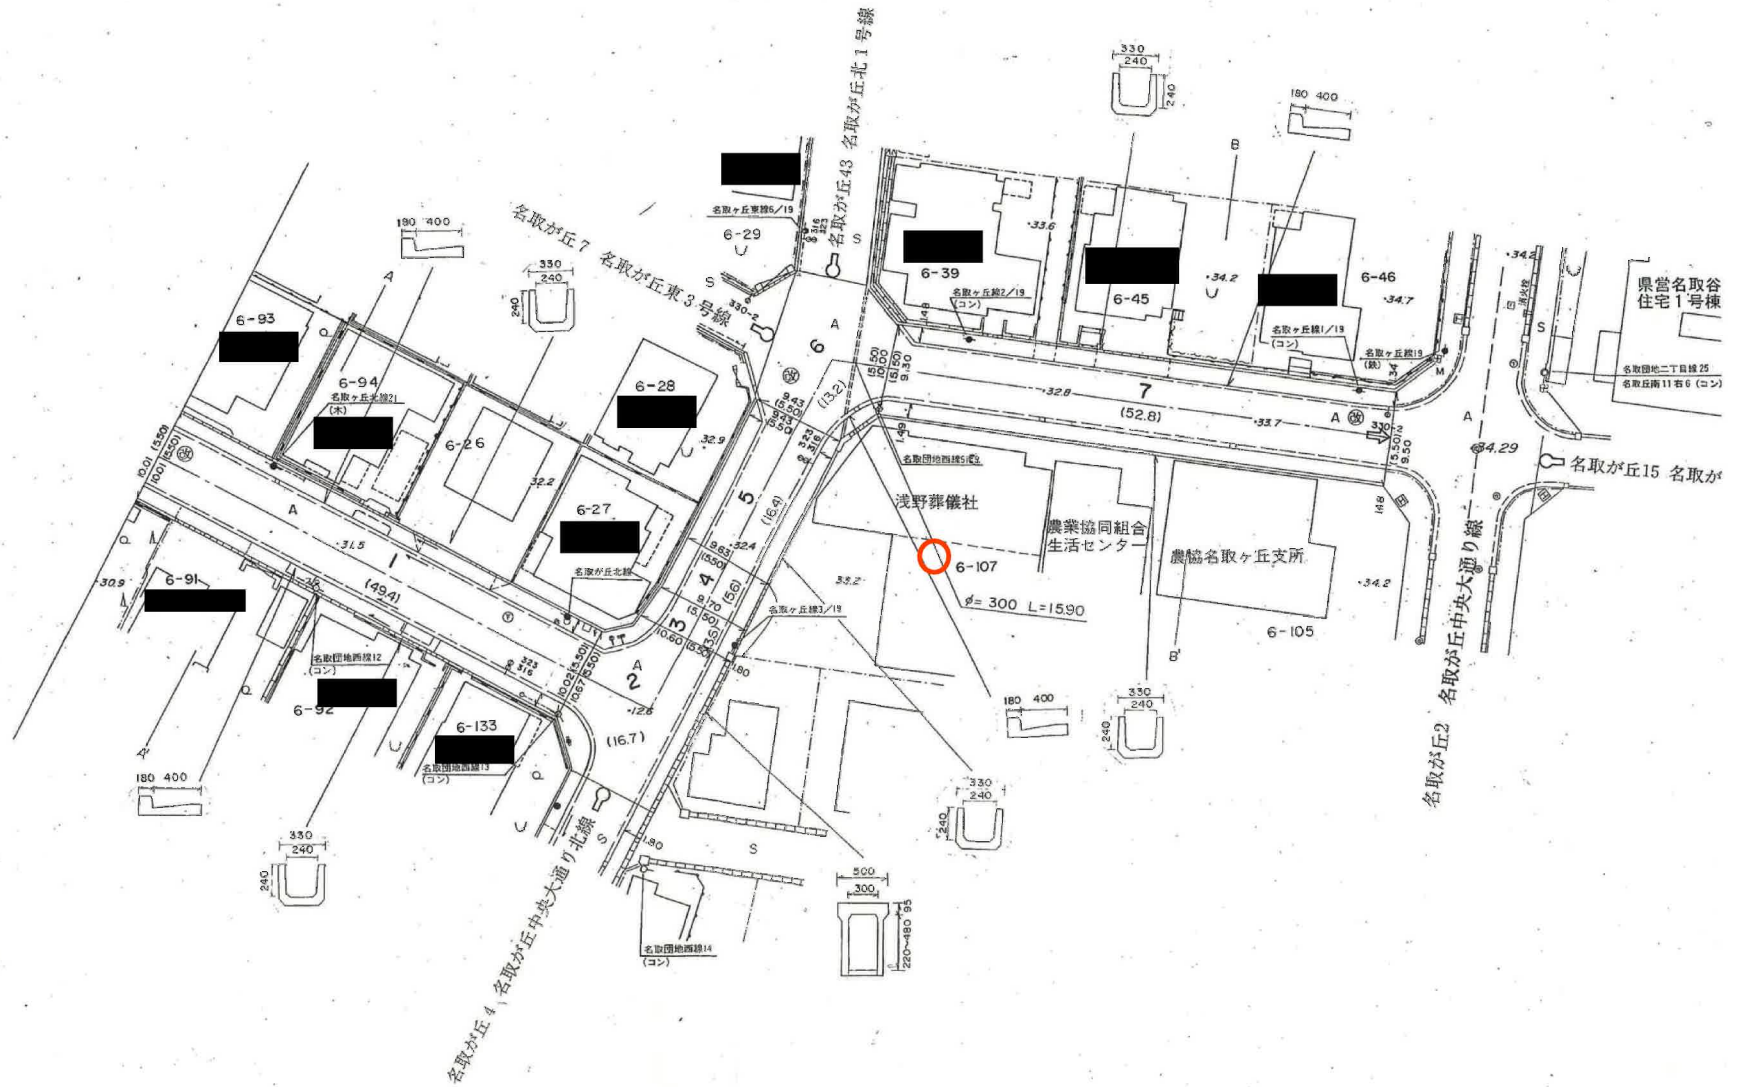


囲障負担図

所在: 名取市名取が丘四丁目



S=1 : 200

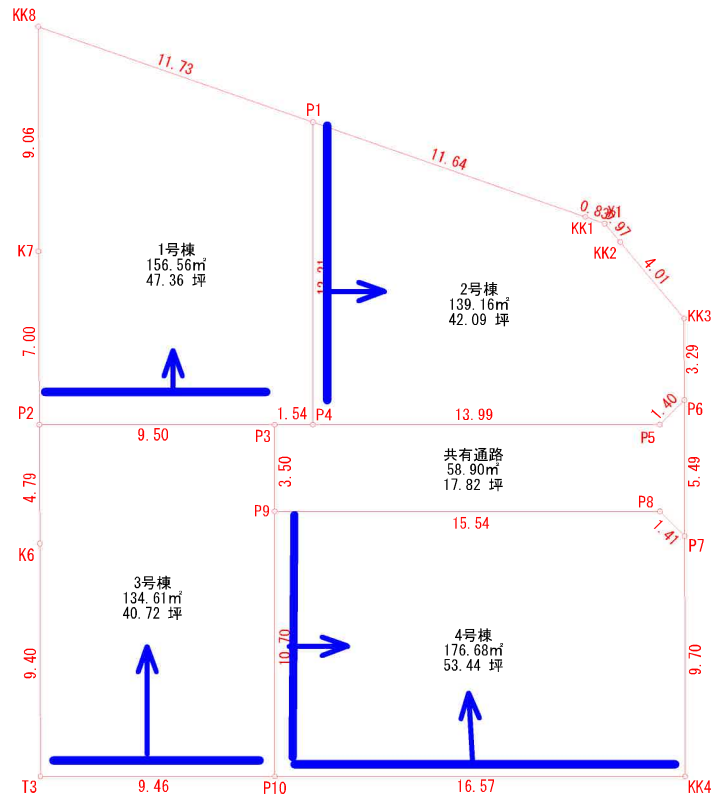

- 1) 囲障負担は青線が入っている区画にて囲障工事を施工するようお願い致します。
- 2) 建築会社様及び施工主様にてお引渡し後に地盤面の高さを変更される場合は、
囲障負担が変更になる可能性があります。
地盤面の高さ変更をご検討の場合は、外構施工会社ご担当者様へご相談ください。

求積表

地番	1号棟				
N0	Xn	Yn	Xn · (Yn+1 - Yn-1)	距離	
KK8	-204602.351	3633.747	2069348.178014		9.060
K7	-204611.295	3635.192	-529329.420165		7.004
P2	-204618.205	3636.334	-2154015.844035		9.505
P3	-204616.697	3645.719	-2232163.547573		1.544
P4	-204616.452	3647.243	84506.594676		12.213
P1	-204604.394	3645.306	2761340.901424		11.738
合計			-313.137659		
合計面積			156.5688295		
地積			156.56	㎡	


地番	2号棟				
N0	Xn	Yn	Xn · (Yn+1 - Yn-1)	距離	
P1	-204604.394	3645.306	1949061.457244		12.213
P4	-204616.452	3647.243	-3224346.050616		13.998
P5	-204614.231	3661.064	-2996166.184533		1.405
P6	-204613.091	3661.886	-59747.022572		3.293
KK3	-204609.841	3661.356	728820.253642		4.017
KK2	-204607.206	3658.324	771369.166620		0.978
X1	-204606.564	3657.586	318163.207020		0.830
KK1	-204606.420	3656.769	2512566.837600		11.641
合計			-278.335595		
合計面積			139.1677975		
地積			139.16	㎡	

地番	3号棟				
N0	Xn	Yn	Xn · (Yn+1 - Yn-1)	距離	
P2	-204618.205	3636.334	1760125.799410		4.798
K6	-204622.939	3637.117	-470018.890883		9.403
T3	-204632.219	3638.631	-2221282.737245		9.461
P10	-204630.718	3647.972	-1563992.577674		10.700
P9	-204620.154	3646.274	461009.206962		3.501
P3	-204616.697	3645.719	2033889.968180		9.505
合計			-269.231250		
合計面積			134.6156250		
地積			134.61	㎡	

地番	4号棟				
N0	Xn	Yn	Xn · (Yn+1 - Yn-1)	距離	
P9	-204620.154	3646.274	2793883.582716		10.700
P10	-204630.718	3647.972	-3695630.767080		16.572
KK4	-204628.089	3654.334	-3028291.089111		9.704
P7	-204618.512	3652.771	554106.930496		1.411
P8	-204617.687	3651.626	3375577.982439		15.549
合計			-353.360540		
合計面積			176.6802700		
地積			176.68	㎡	

地番	共有通路				
N0	Xn	Yn	Xn · (Yn+1 - Yn-1)	距離	
P3	-204616.697	3645.719	198273.579393		3.501
P9	-204620.154	3646.274	-3254892.789678		15.549
P8	-204617.687	3661.626	-3375577.982439		1.411
P7	-204618.512	3662.771	-53200.813120		5.493
P6	-204613.091	3661.886	349274.546337		1.405
P5	-204614.231	3661.064	2996166.184533		13.998
P4	-204616.452	3647.243	3139839.455940		1.544
合計			-117.819034		
合計面積			58.9095170		
地積			58.90	㎡	

筆界点	境界標の種類
田	コンクリート杭
⊗	金属板
⊠	金属プレート標
⊞	プラスチック杭
○	計算点
△	測量多角点

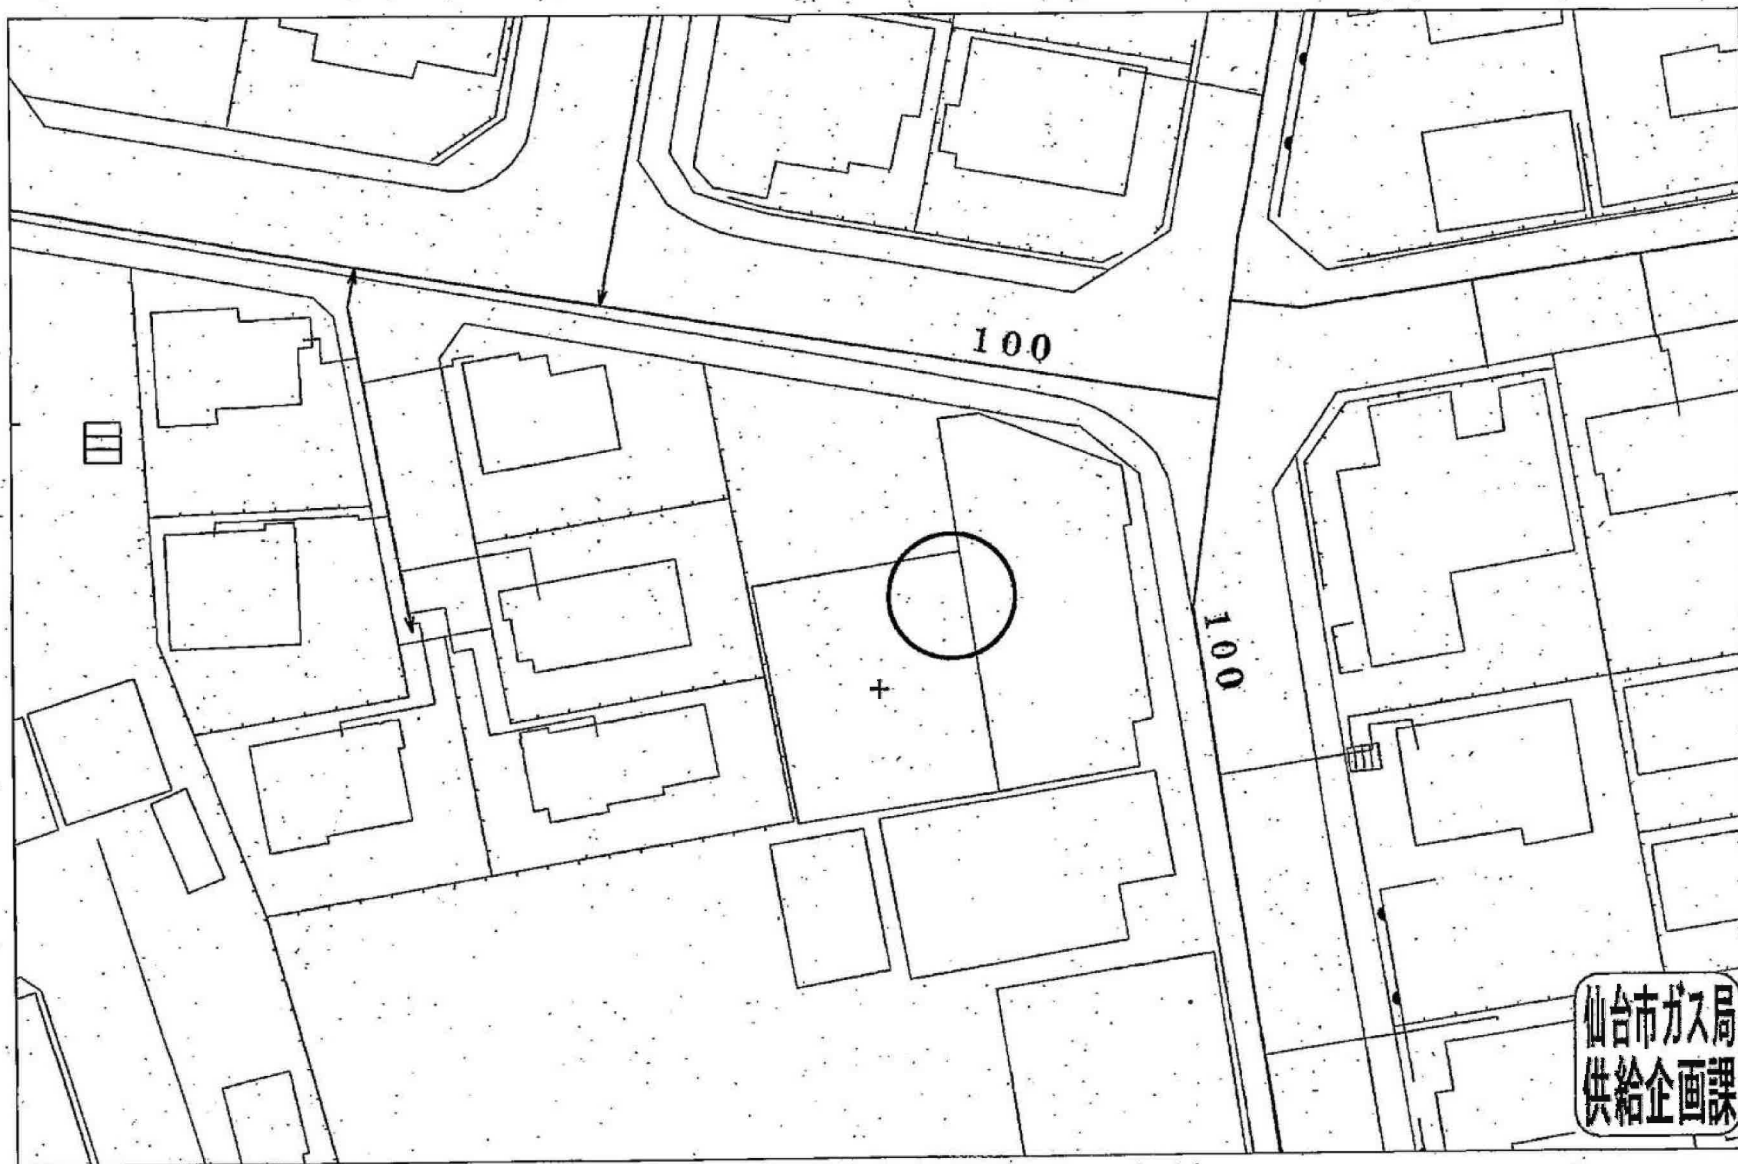

受付番号：F-303/

この図面は実際と異なる場合があるため十分注意して使用してください

2024年7月18日