





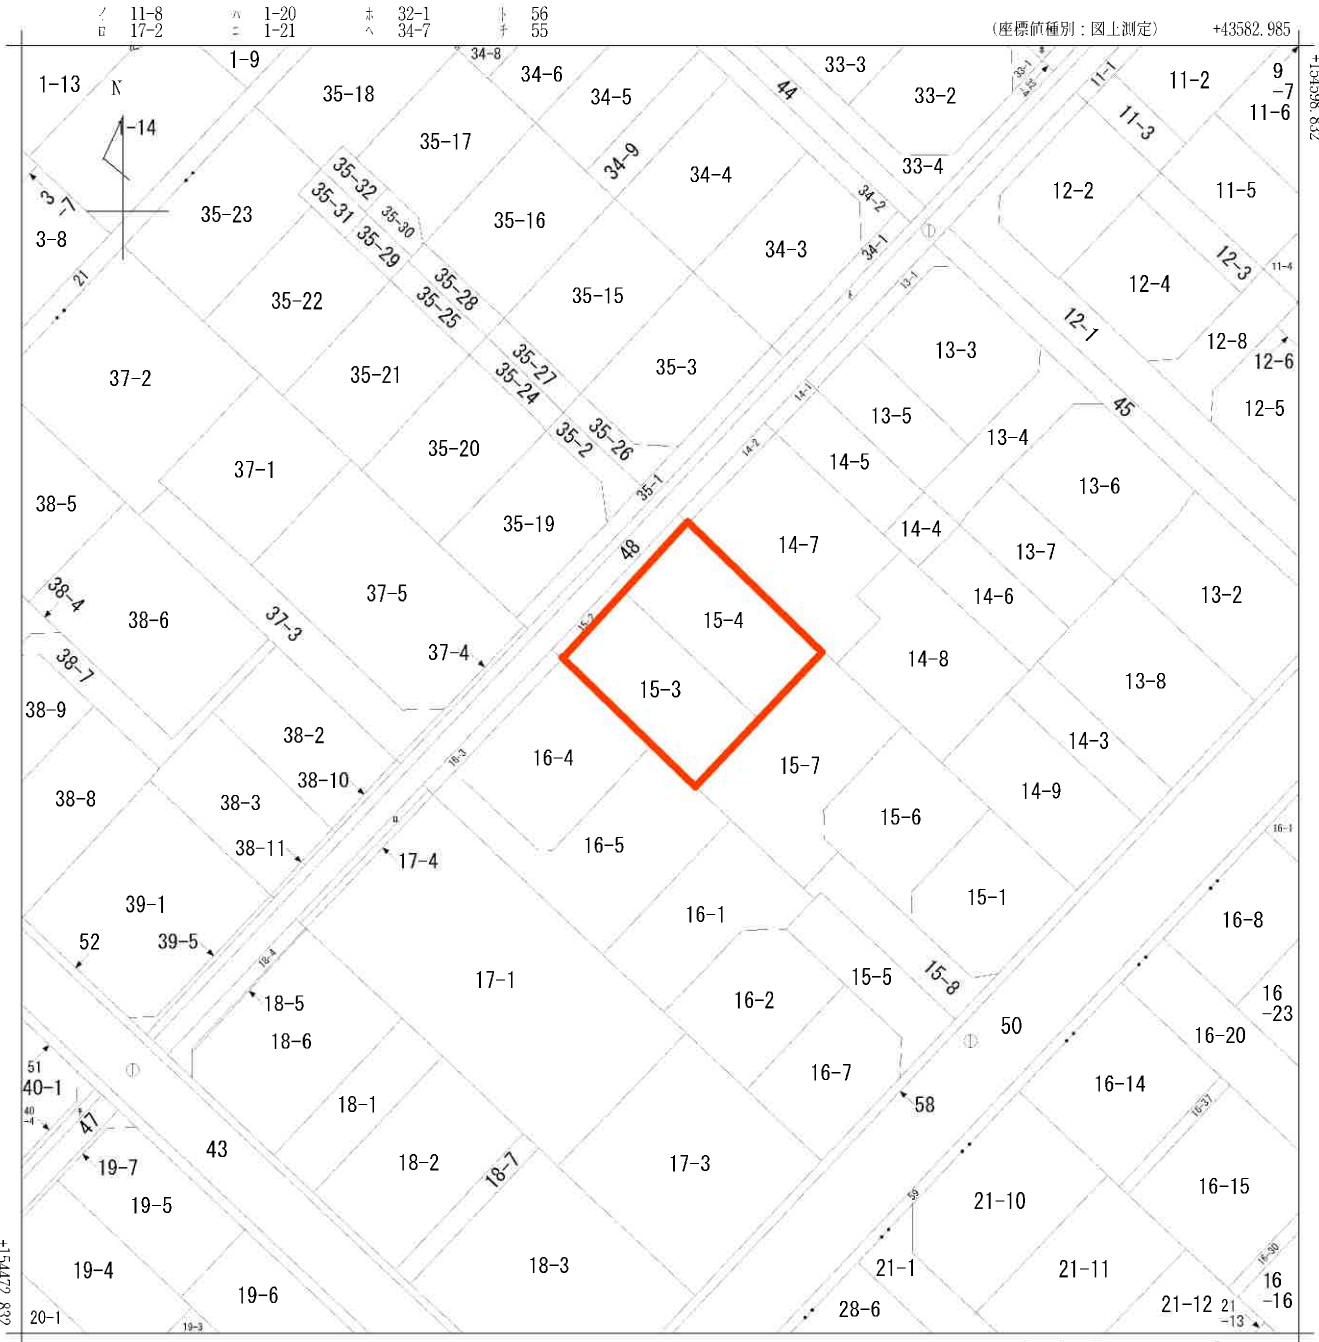

(注) 国土交通省国土地理院が公表した座標補正パラメータ(touhokutaiheiyouuki2011.par)による修正がされています。

地番区域見出
大槻町字反田
大槻町字川廻

請求部	所在	郡山市大槻町字南反田				地番	15番3			
出力尺	1/500	精度区分	乙一	座標系番号又は記号	IX	分類	地図(法第14条第1項)		種類	地籍図
作成年月日					備付年月日(原図)			補記事項		


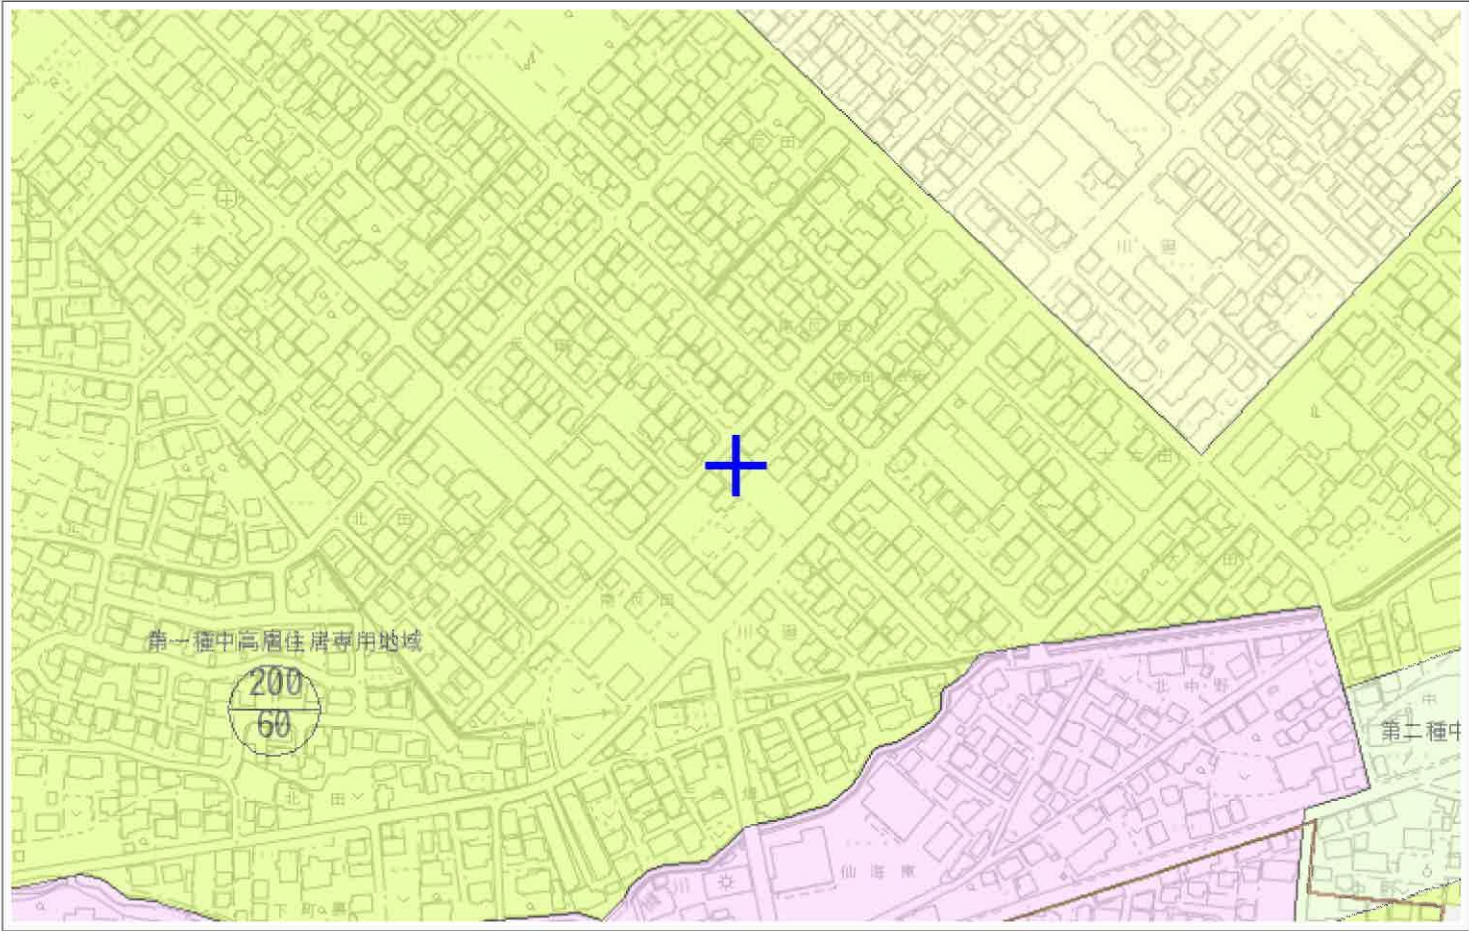


大槻町南反田付近

項目名称	内容	項目名称	内容
都市計画区域	都市計画区域内	都市計画道路	-
区域区分	市街化区域	駐車場	-
用途地域名称	第1種中高層住居専用地域	自動車ターミナル	-
容積率	200	公園・緑地	-
建ぺい率	60	墓園	-
外壁の後退距離	-	運動場	-
		下水道	-
建築物の高さの制限	-	汚物処理場	-
防火地域及び準防火地域	指定なし 建築基準法22条地域	ごみ焼却場	-
風致地区	-	河川	-
駐車場整備地区	-	市場	-
高度利用地区	-	と畜場	-
流通業務地区	-	火葬場	-
流通業務団地	-	駅前広場	-
地区計画	-	居住促進区域	内
土地区画整理事業	-	都市機能誘導区域	-
市街地再開発事業	-	都市計画法第34条第12号に基づく指定区域	-
市街化調整区域の大規模開発	-	人口集中地区（DID）令和2年	R2DID地区

- ・上記表の規制内容は、図中十字中央の都市計画決定等の内容を示しています。（令和7年3月31日現在）
- ・地図は、制度上の誤差を含んでおりますので参考図としてご利用下さい。
- ・なお、詳細な法規制は都市政策課等所管課でご確認ください。
- （注記）
- ・地図上の情報は、都市計画その他の内容を証明するものではありません。
- ・ご利用にあたっては、「本サービスの利用条件」をご確認ください。

令和7年11月11日

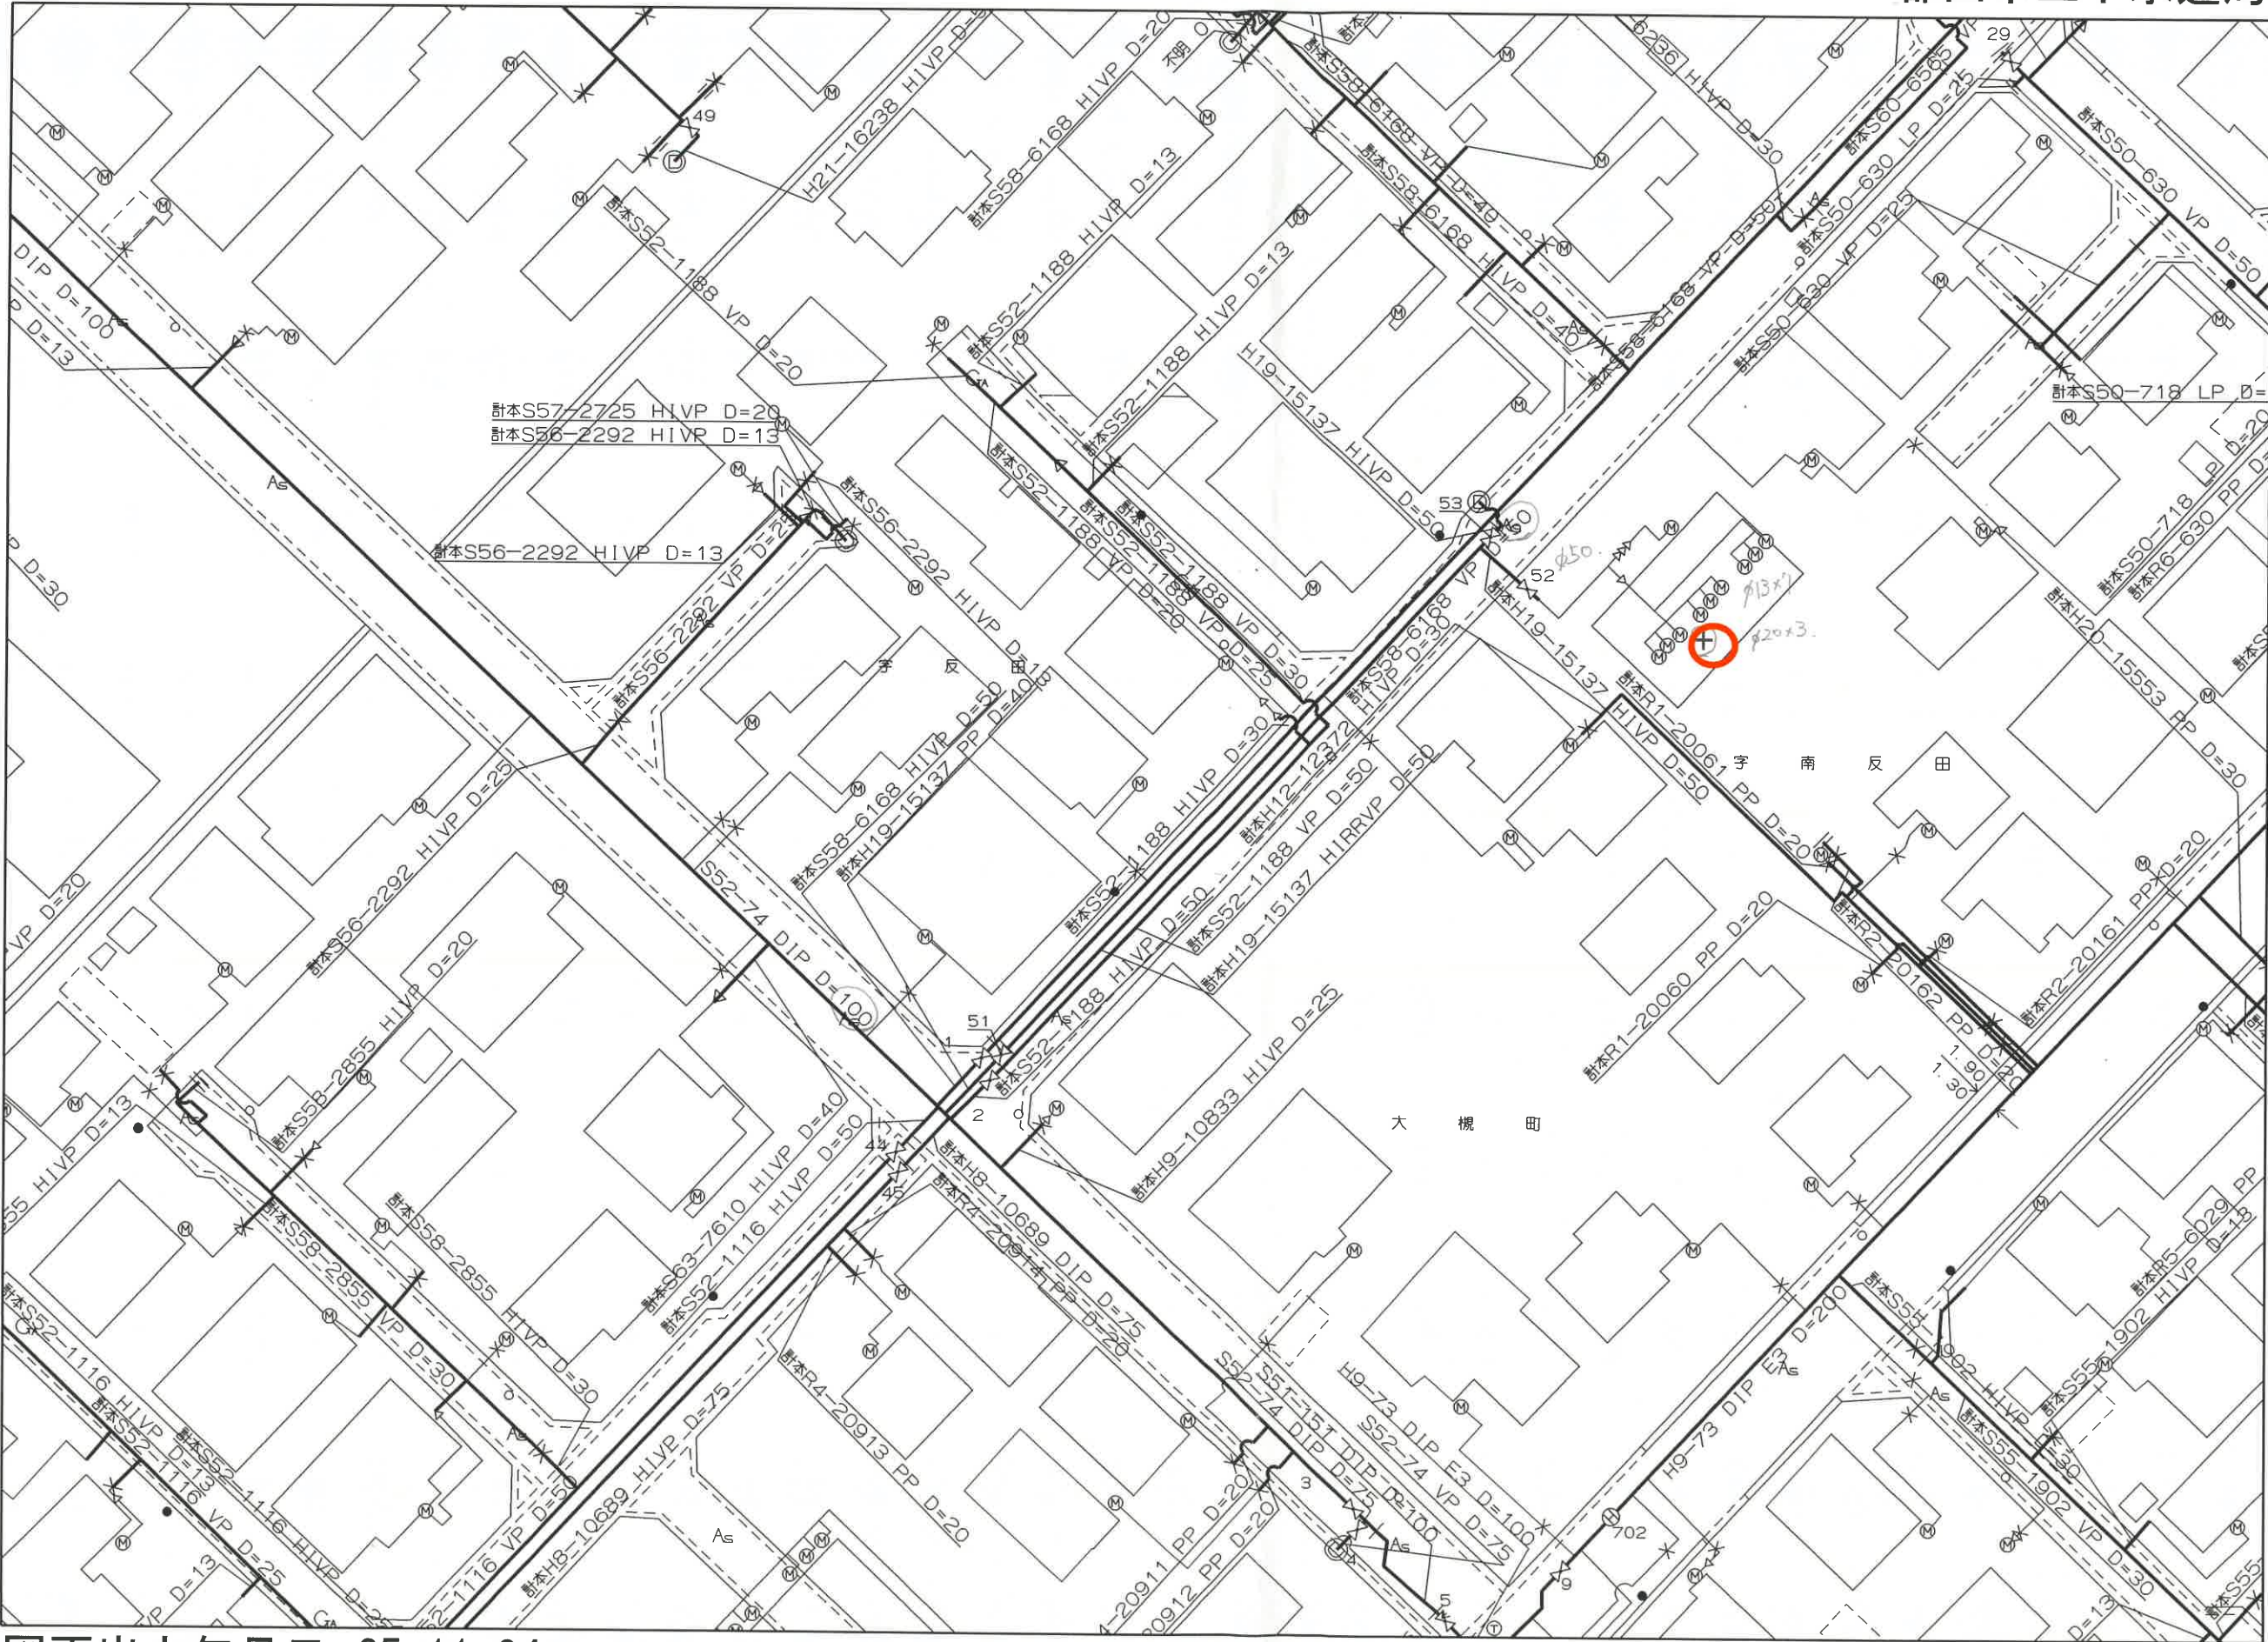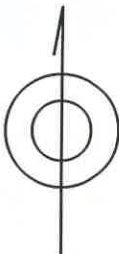

提供する図面は当該内容を確認するものではありません。
現地の情報と異なる場合があります。
参考資料としてご利用ください。



管 渠			
污水幹線管渠		污水枝線管渠	
雨水幹線管渠		雨水枝線管渠	
合流幹線管渠		合流枝線管渠	
圧送幹線管渠		圧送枝線管渠	
流域下水道		汚水サービス管渠	
ダミー管渠		合流サービス管渠	

マンホール			
0号マンホール		橋円マンホール	
1号マンホール		伏せ越しマンホール	
2号マンホール		馬蹄形渠用マンホール	
3号マンホール		ランプホール	
4号マンホール		塩ビ製マンホール	
5号マンホール		レジンコンクリート製マンホール	
6号マンホール		仕切井(圧送管)	
小型マンホール 塩ビφ30		空気井(圧送管)	
小型マンホール 塩ビφ20		掃除口(圧送管)	
小型マンホール レジンφ30		管止め	
小型マンホール コンクリートφ30		水路点検口蓋	
小型マンホール鉄蓋		雨水吐き室	
所型マンホール 合流φ50		吐き口	
所型マンホール 合流φ40		特殊分水	
特1号マンホール		流域下水道マンホール	
特2号マンホール		雨水取口	
特3号マンホール		小口径マンホール 塩ビφ15	
特4号マンホール		小口径マンホール 塩ビφ40	
特5号マンホール		小口径マンホール 塩ビφ90	
特6号マンホール		小口径マンホール 塩ビφ70	
特殊マンホール		2号汚水側マンホール	
円形特殊マンホール		真空ユニット	
特殊マンホール (空気井付)		真空ユニット(リフト)	
ポンプ設置マンホール		ダミーマンホール	
Y号マンホール		その他マンホール	
A1号マンホール		不明マンホール	

形状

管径

材質

勾配

延長

250

HP 3.0

% 20.00

256.123

H 12

256.063

上流管低高

年度

下流管低高

樹			
丸型小口径樹(内径500mm)		雨水樹(内径400mm)	
丸型1号樹(内径700mm)		雨水樹(内径500mm)	
角型1号樹(内径500mm)		雨水樹(D.L.)	
小口径汚水樹(塩ビ蓋)		特殊雨水樹	
小口径汚水樹(鉄蓋)		未設置(管止め)	
		私樹	

形状

管径

材質

150

VU

15.00

3.00


追加距離

取付延長

郡山市上下水道局

本図面は、下水道管等の概ねの位置を示しています。また、下水道工事や他の道路工事等により現況と異なる場合があります。権利や義務の発生するもの、取引の資料とするものなど、重要な情報は現地でご確認ください。なお、本図面を許可なく複製・転載・配布することを禁じます。

台帳図と現場で異なる場合があります。必ず現地を確認ください。

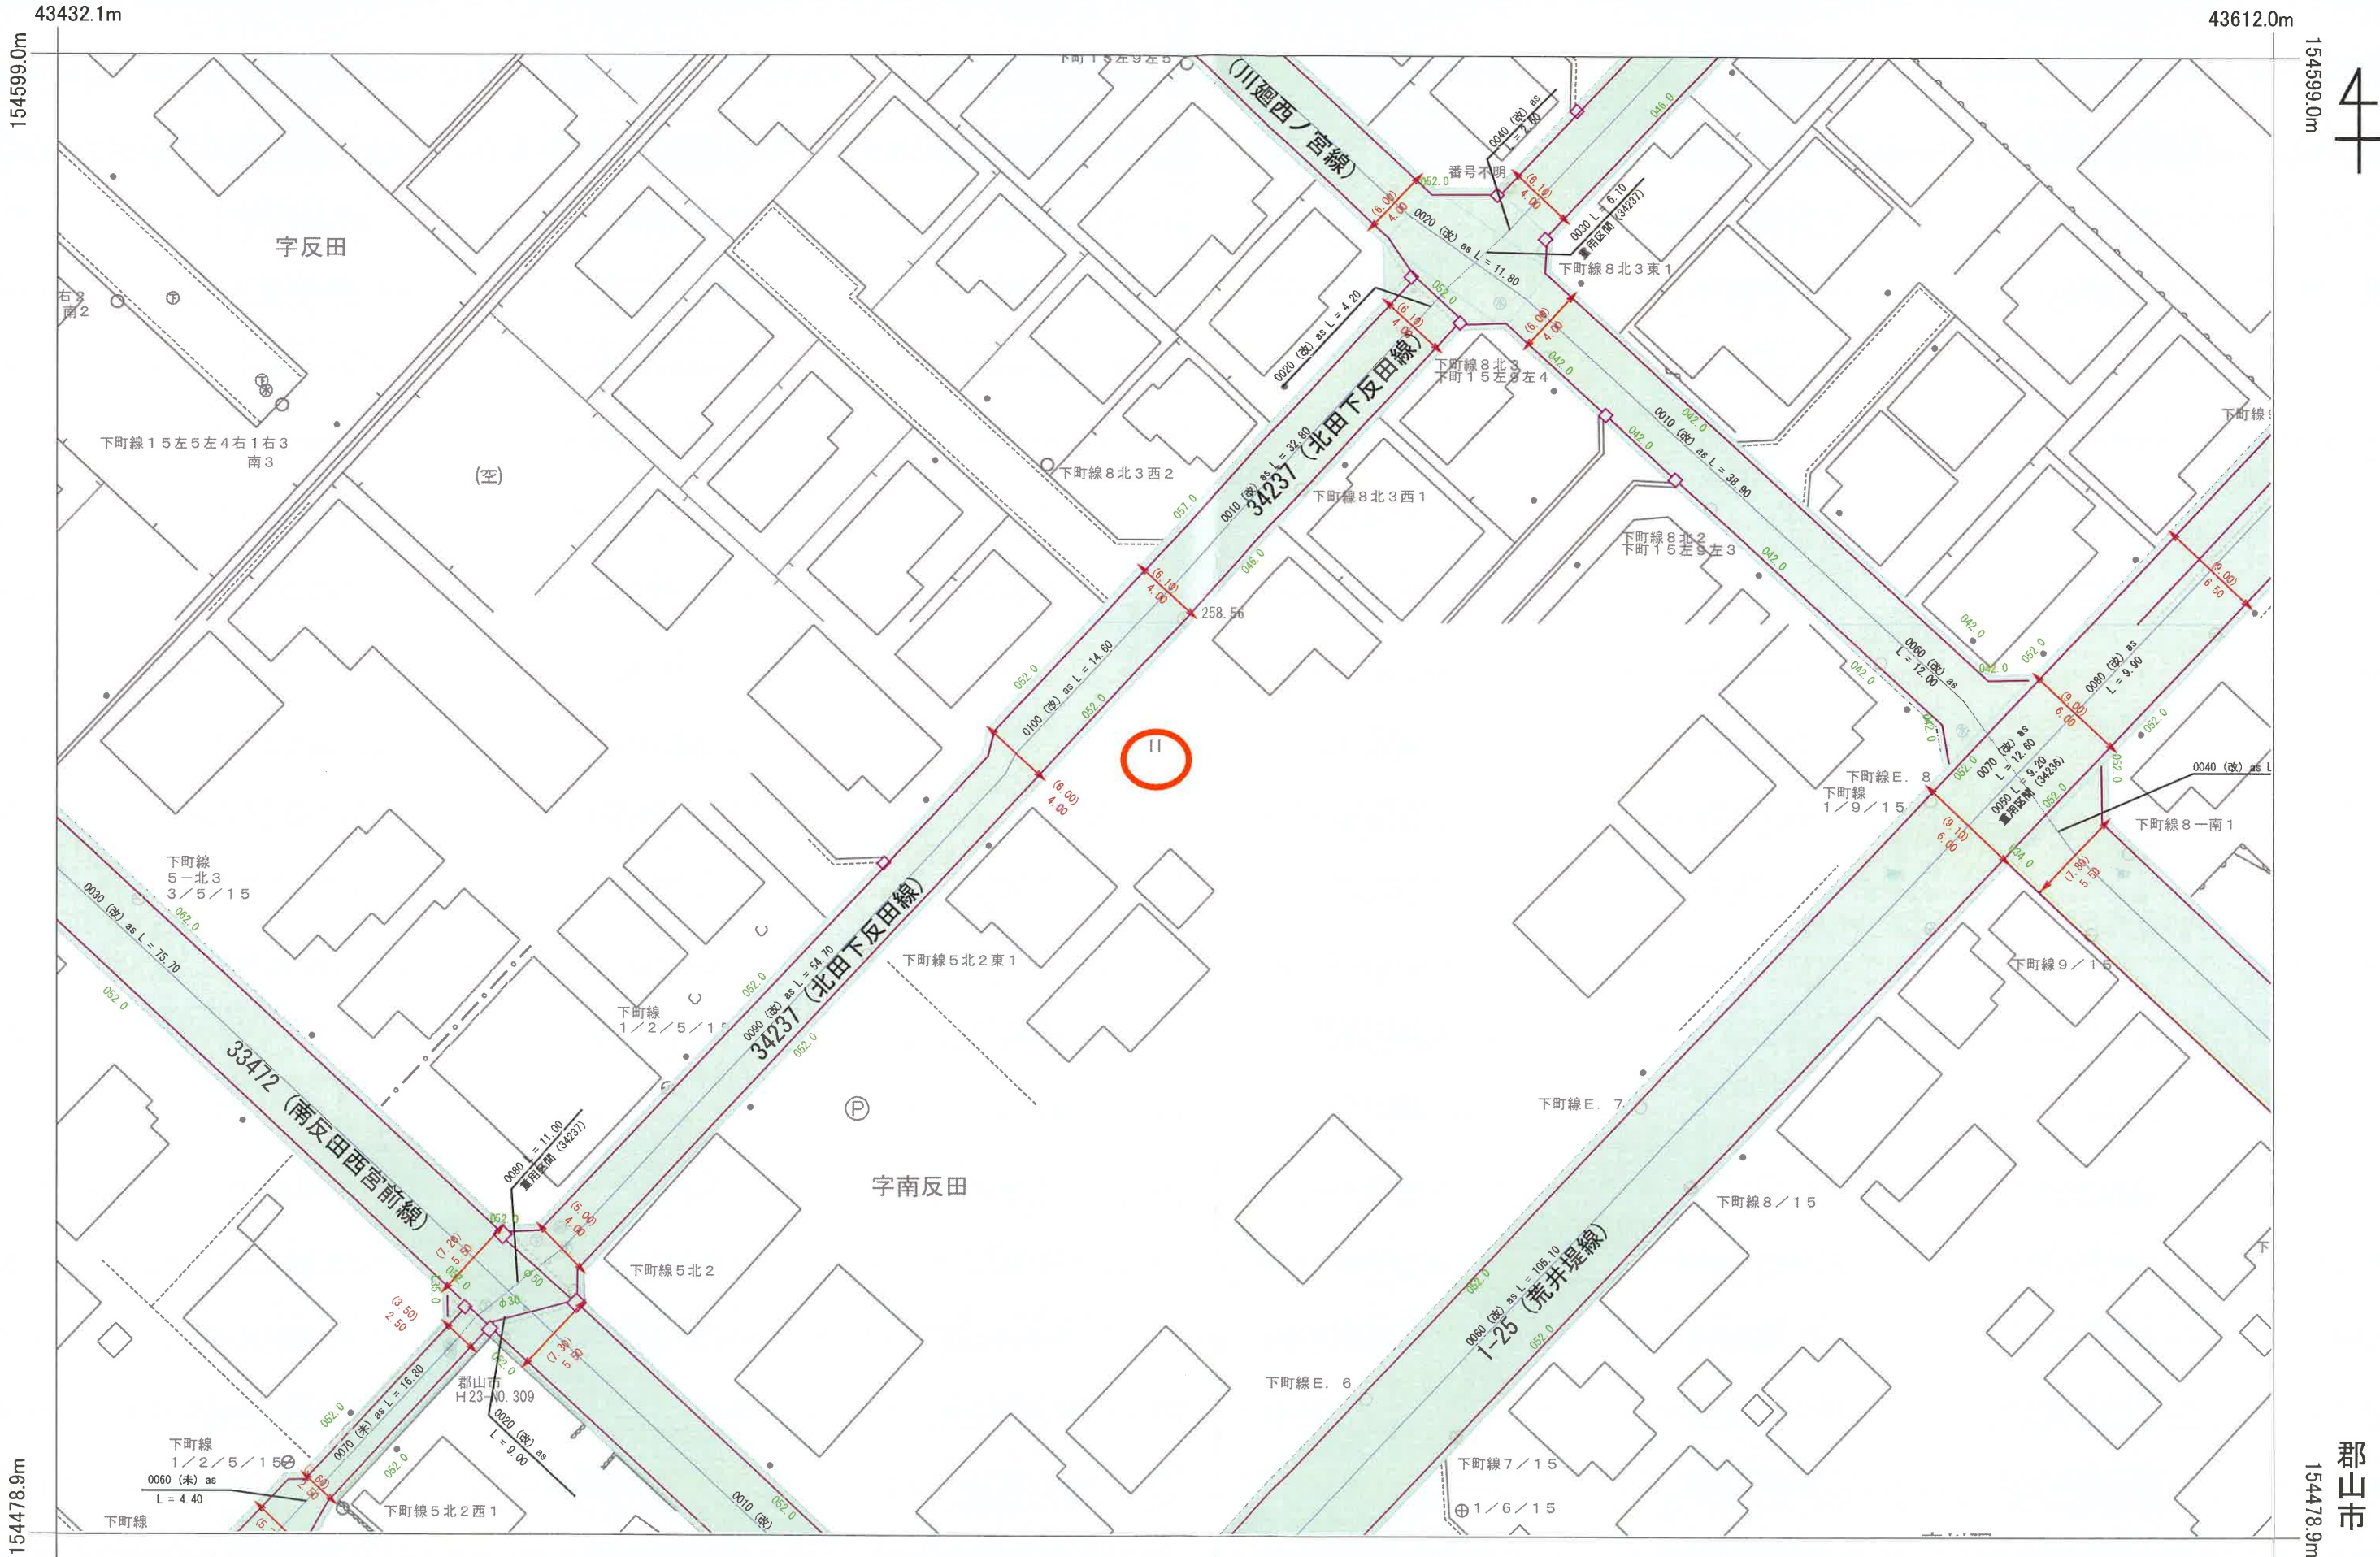

43432.1m 出力年月日：令和7年11月4日

注. 図面については道路の管理区域を示したものであり、
官民の所有権の境界を示したものではありません。
この図面は令和7年4月1日現在のデータです。
道 路 保 全 課