


# 分割図

所在：宮城県多賀城市高崎三丁目

S=1 : 200

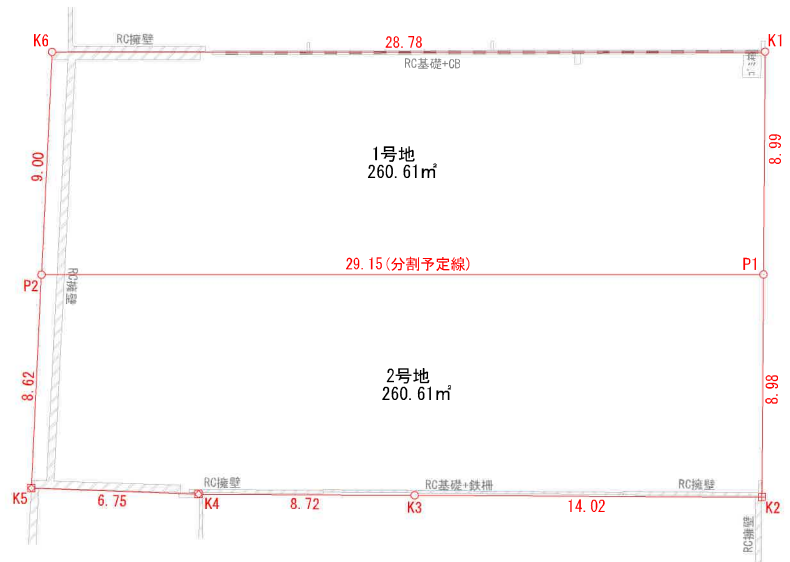

求積表

地番	1号地			
N0	Xn	Yn	Yn+1-Yn-1	Xn · (Yn+1-Yn-1)
K1	-188929.577	14597.564	25.823	-4878728.466871
P1	-188938.308	14595.398	-30.512	5764885.653696
P2	-188931.487	14567.052	-25.823	4878777.788801
K6	-188922.842	14569.575	30.512	-5764413.755104
			合計	521.220522
			合計面積	260.6102610
			地積	260.61 m²

地番	2号地			
N0	Xn	Yn	Yn+1-Yn-1	Xn · (Yn+1-Yn-1)
P1	-188938.308	14595.398	26.182	-4946782.780056
K2	-188947.032	14593.234	-15.782	2981862.059024
K3	-188943.677	14579.616	-22.082	4174143.712284
K4	-188941.589	14571.142	-14.980	2830345.003220
K5	-188939.763	14564.636	-4.090	772763.630670
P2	-188931.487	14567.052	30.762	-5811910.403094
			合計	521.222048
			合計面積	260.6110240
			地積	260.61 m²

筆界点	境界標の種類
⊕	コンクリート杭
⊗	金属 鉄
⊠	金属プレート標
⊞	プラスチック杭
○	計算点
△	測量多角点


所在	宮城県多賀城市高崎三丁目5番12	番号	/
図面名	分割図	縮尺	S=1 : 200
図面作成者			

※この図面は境界立会を経ないで作製した現況図で、隣接者の承諾を得ているものではありません。

# 現況実測平面図

所在：宮城県多賀城市高崎三丁目


S=1 : 200

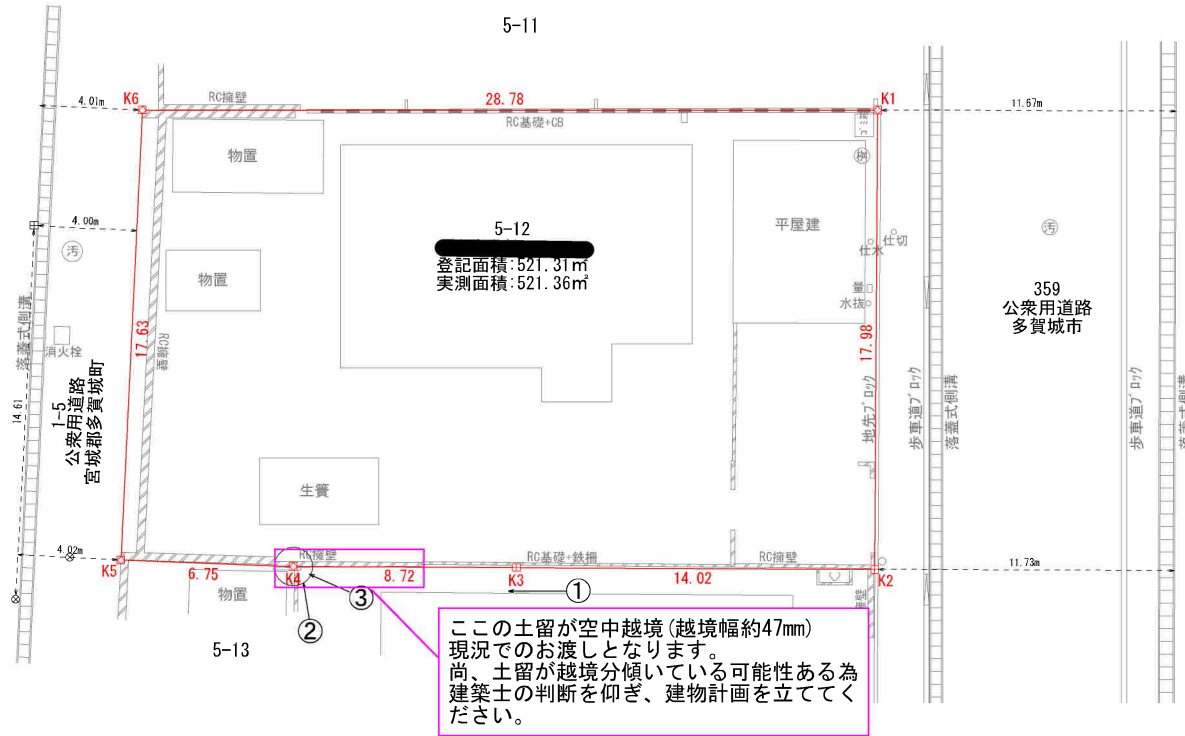

求積表

地番	5-12				
NO	Xn	Yn	Yn+1-Yn-1	Xn+1-Xn-1	Xn · (Yn+1-Yn-1)
K1	-188929.577	14597.564	23.654	-4468940.214358	
K2	-188947.032	14593.234	-17.948	3391221.330336	
K3	-188943.677	14579.616	-22.092	4174143.712284	
K4	-188941.589	14571.142	-14.980	2830345.003220	
K5	-188939.763	14564.636	-1.562	295123.009806	
K6	-188922.832	14569.580	32.928	-6220851.012096	
			合計	1042.729192	
			合計面積	521.3645960	
			地積	521.36	m <sup>2</sup>


拡大図 1/25

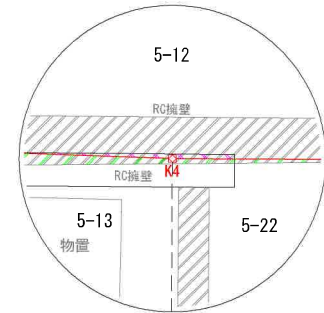

① 土留空中越境 越境幅最大47mm



②

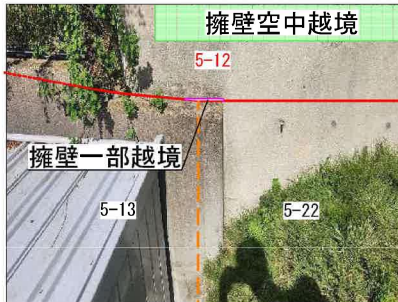


③



筆界点	境界標の種類
□	コンクリート杭
⊗	金属鉄
⊠	金属プレート標
⊞	プラスチック杭
○	計算点
△	測量多角点

所在	宮城県多賀城市高崎三丁目5番12	番号	/
図面名	現況実測平面図	縮尺	S=1 : 200
図面作成者			

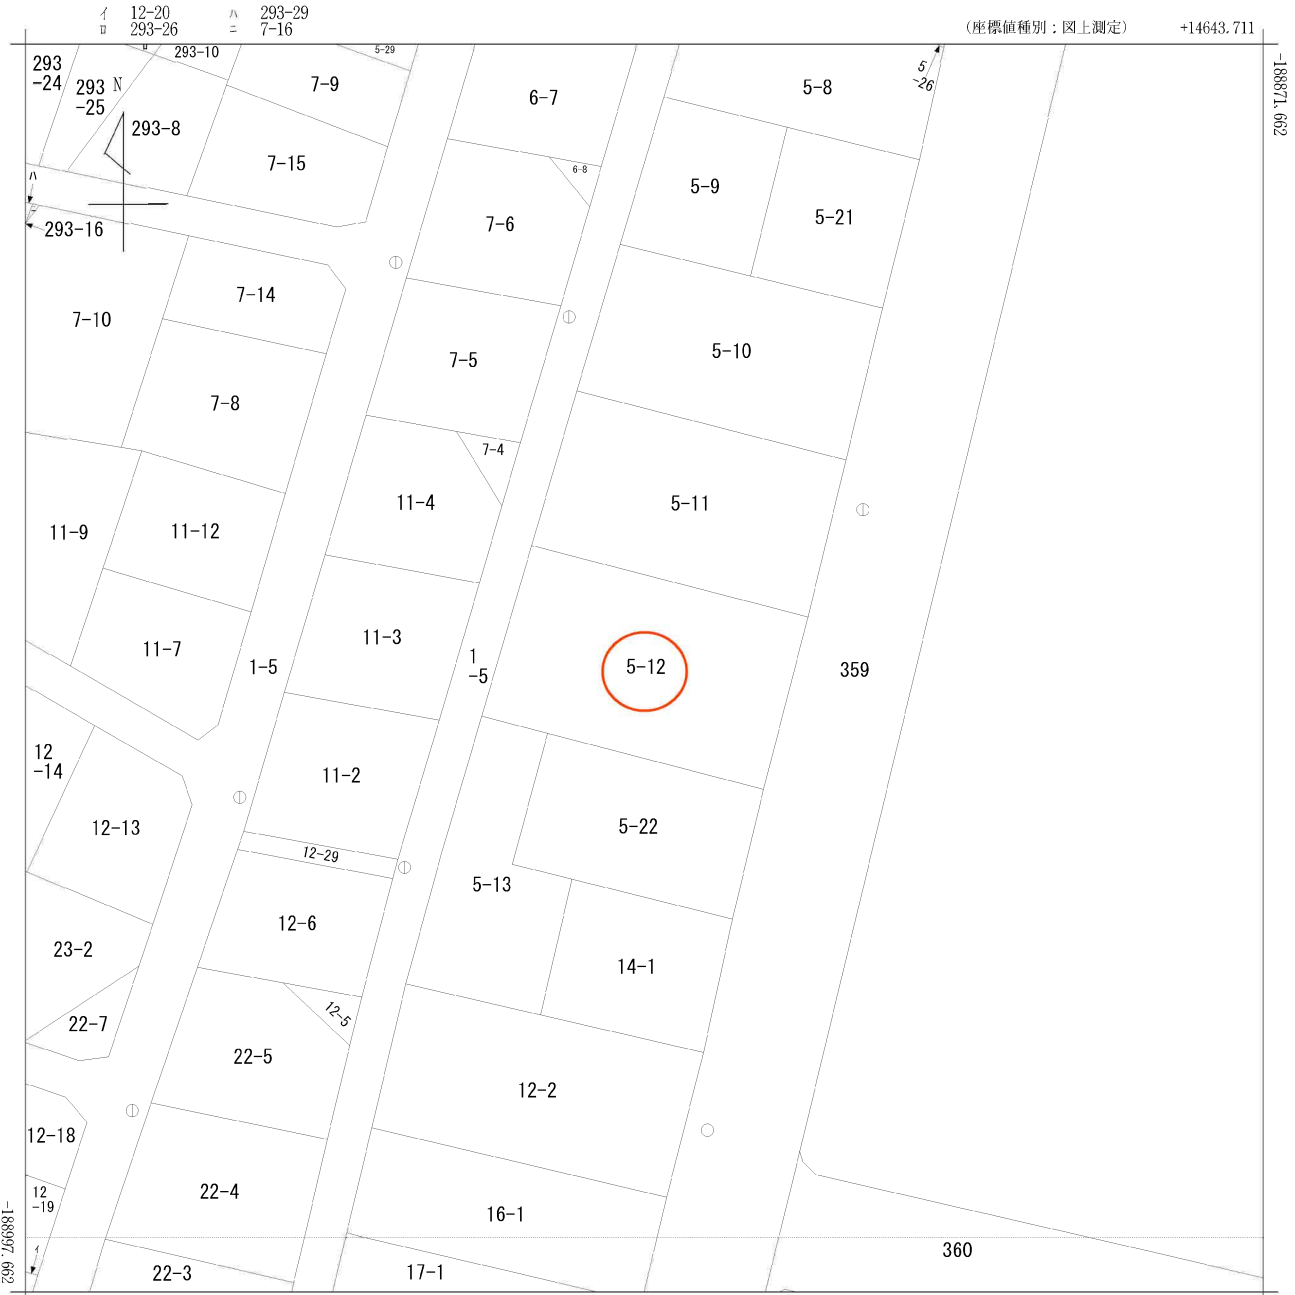

+14518.711 (座標値種別：図上測定)


(注) 国土交通省国土地理院が公表した座標補正パラメータ(touhokutaiheiyouki2011.par)による修正がされています。

地番区域見出  
高崎3丁目

請求部	所在	多賀城市高崎三丁目				地番	5番12			
出力尺	1/500	精度区	甲三	座標系番号又は記号	X	分類	地図(法第14条第1項)		種類	地籍図
作成年月日	昭和53年3月			備付年月日(原図)	昭和57年1月27日			補記事項		


上水道施設管理台帳マップ

中心地 | 多賀城市高崎3丁目付近

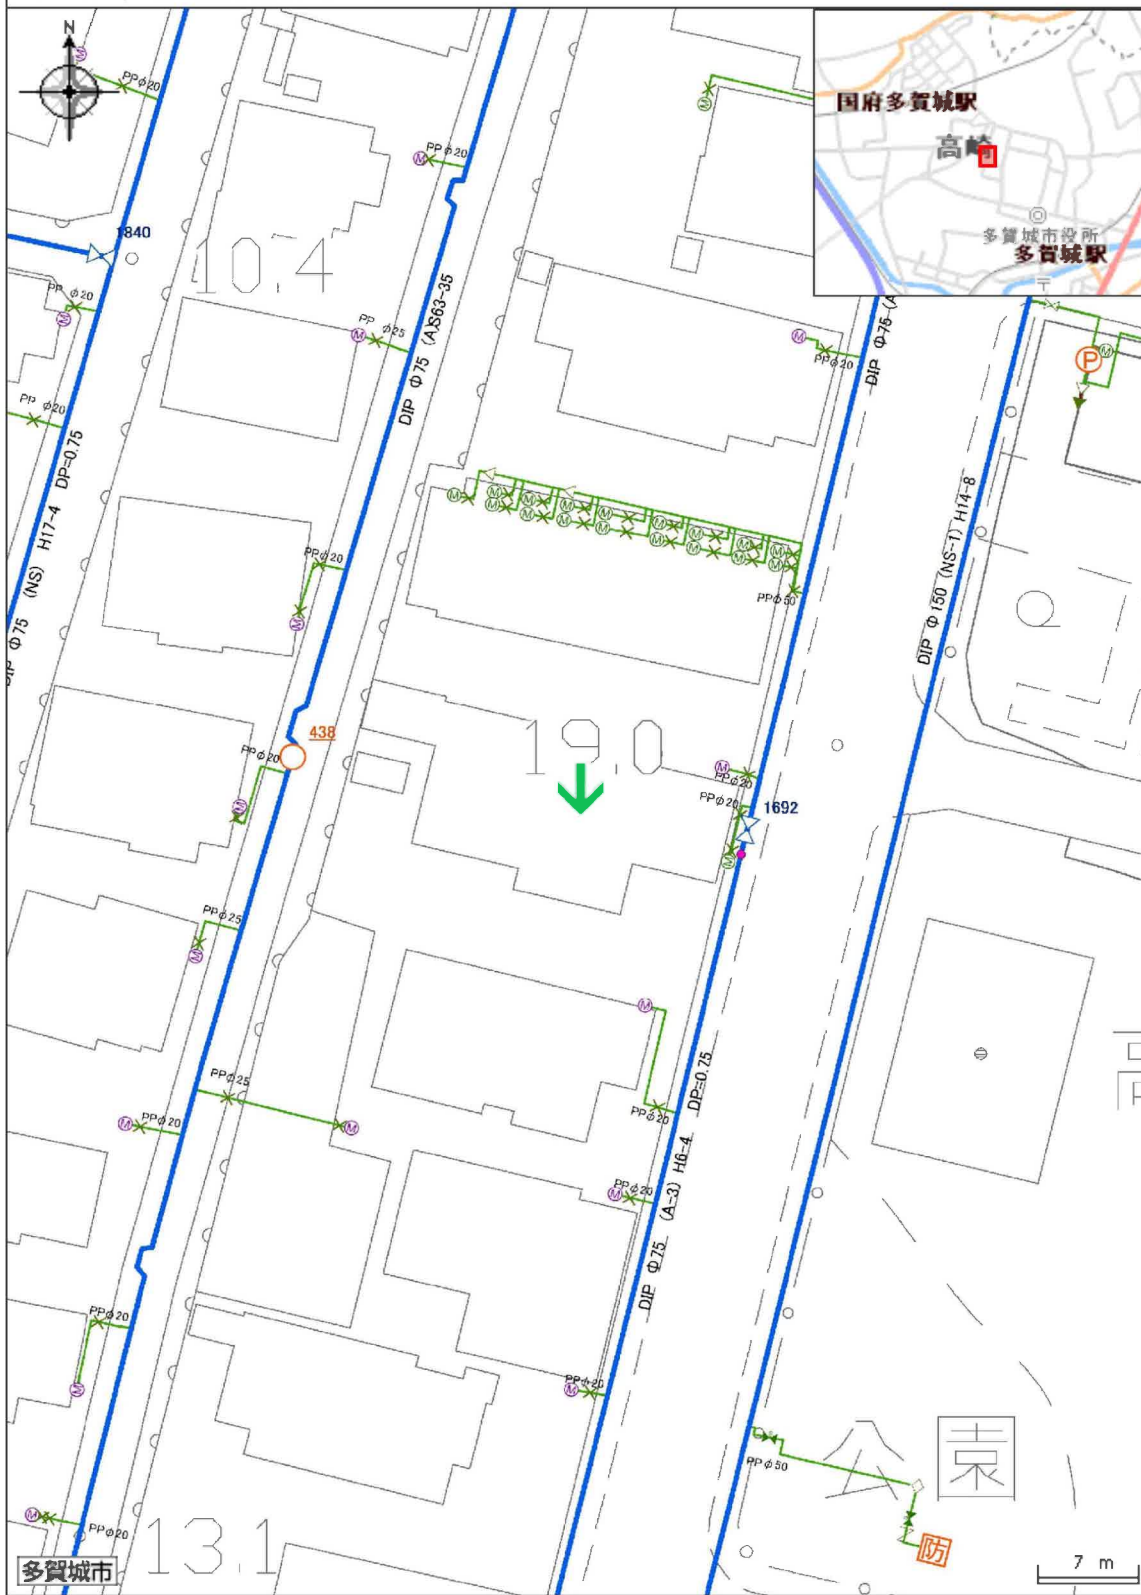

下水道台帳 (汚水) マップ


中心地 | 多賀城市高崎3丁目 付近

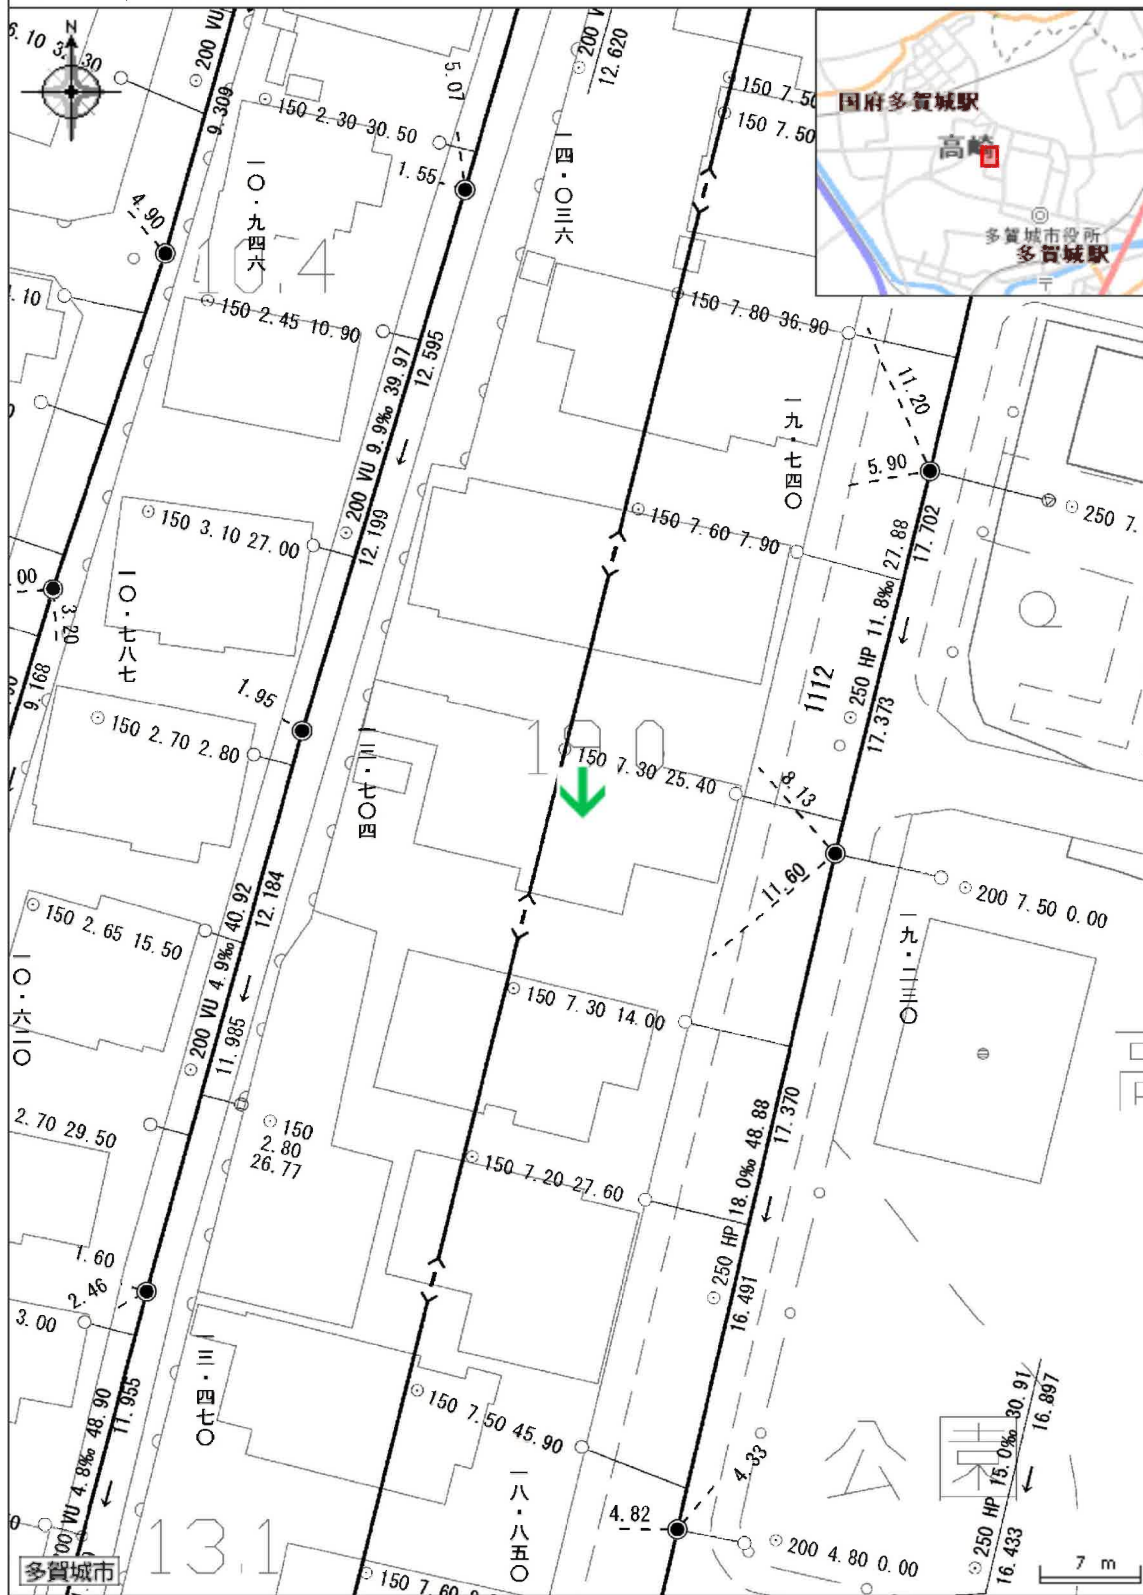



道路

中心地 | 多賀城市高崎 3 丁目 付近

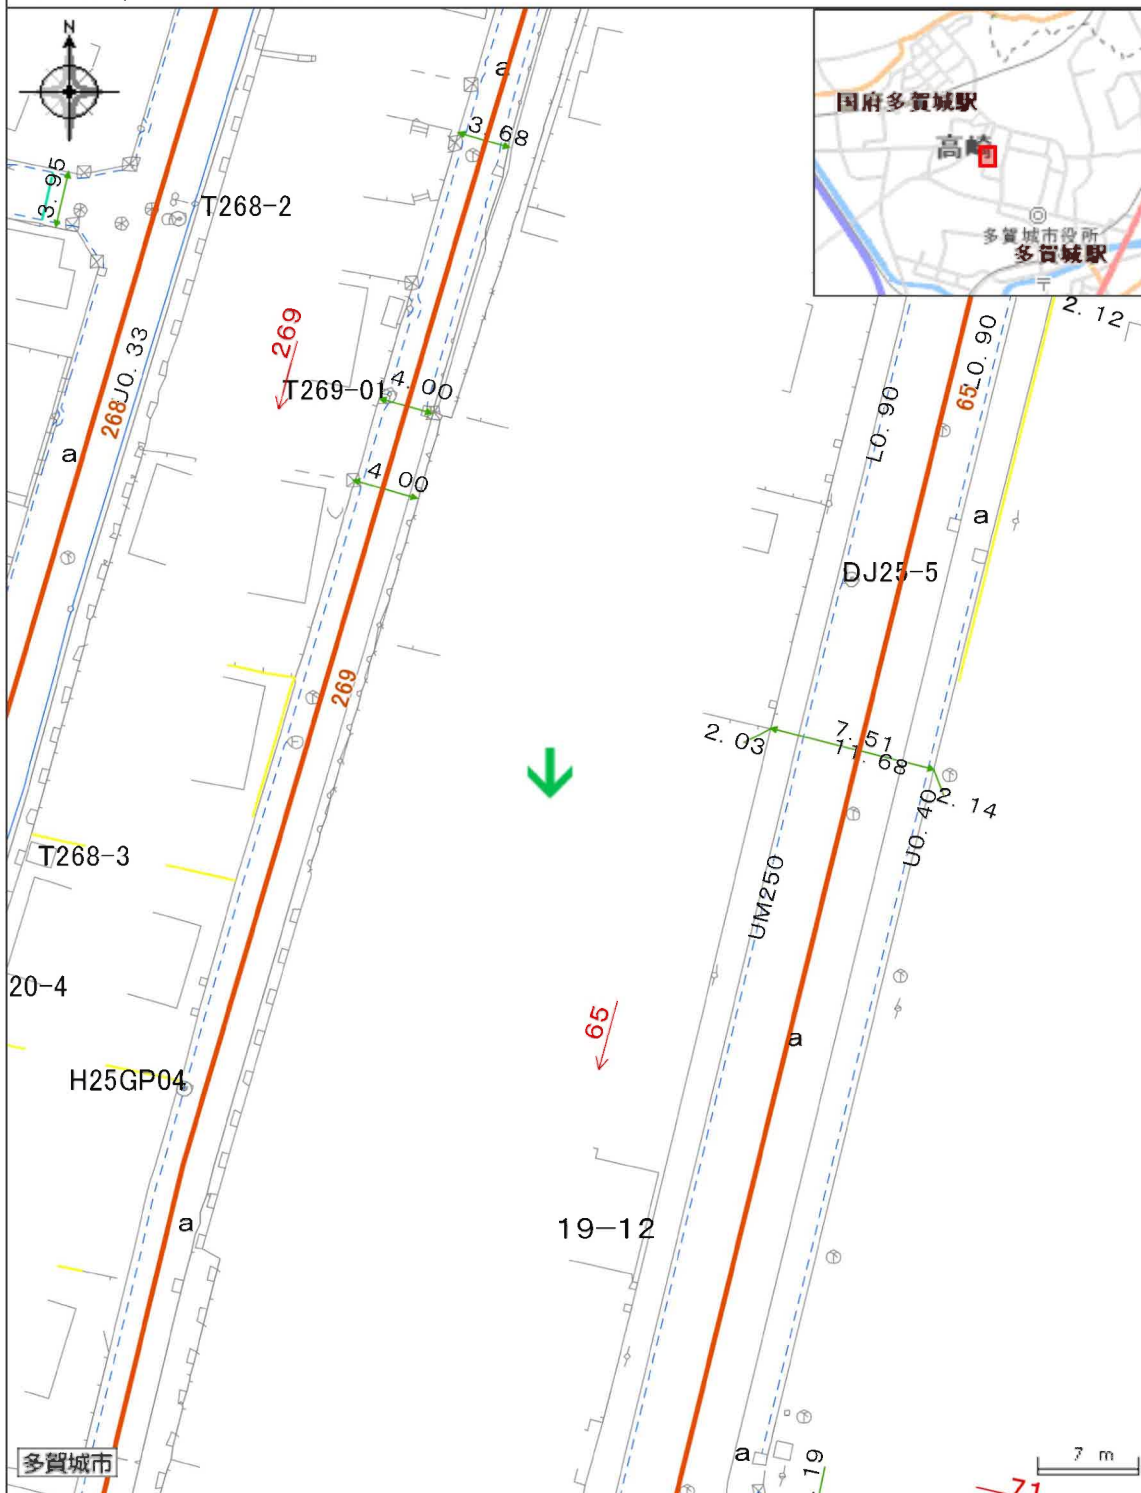


凡例

— 認定路線 (本線)

都市計画情報

中心地 | 多賀城市高崎3丁目 付近

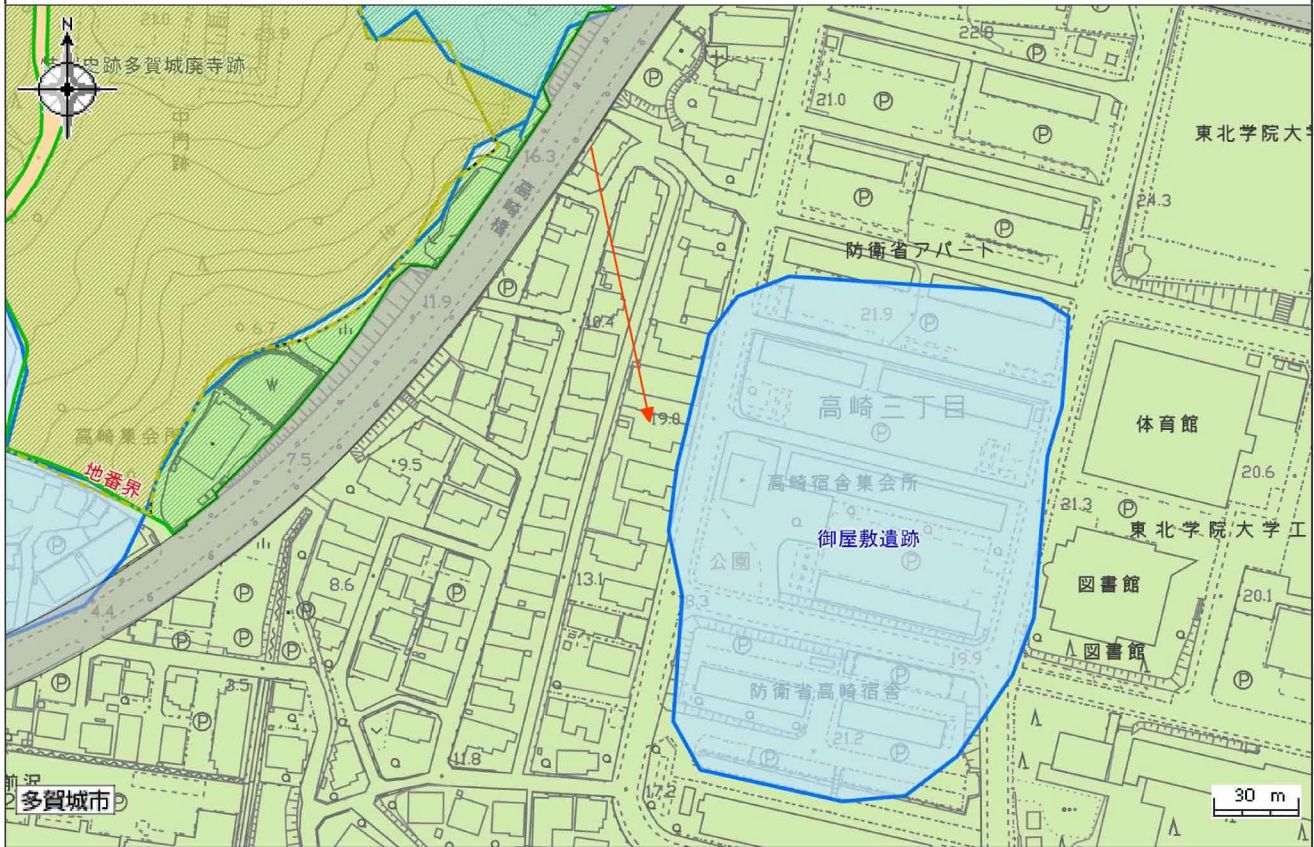

用途地域			
行政区	行政区	市街化区域	市街化区域
第一種低層住居専用地域	第一種中高層住居専用地域	第二種中高層住居専用地域	第二種低層住居専用地域
第二種住居地域	商業地域	工業専用地域	第一種住居地域
工業専用地域			近隣商業地域
			工業地域
その他地域地区			
特別業務地区	特別業務地区	高度利用地区	高度利用地区
防火地域・準防火地域	準防火地域	臨港地区	臨港地区
都市施設			
都市計画道路_注記	都市計画道路_注記	都市計画道路	都市計画道路
都市高速鉄道	都市高速鉄道		
都市計画公園・緑地	都市計画公園	都市計画緑地	
その他都市施設	都市計画下水道		
地区計画			
地区計画	地区計画		
文化財包蔵地			
文化財包蔵地	史跡	特別史跡	その他
重要土地等調査法注視区域			
重要土地等調査法注視区域	重要土地等調査法注視区域		
土砂災害防止対策推進法			
土砂災害特別警戒区域	土砂災害特別警戒区域	土砂災害警戒区域	土砂災害警戒区域
図郭割2500			
図郭割2500	図郭割2500		

著作権上認められた行為を除き、掲載されている内容を無断で複製・転用することを禁じます。