


分筆計算図
所在：名取市名取が丘二丁目

200-5

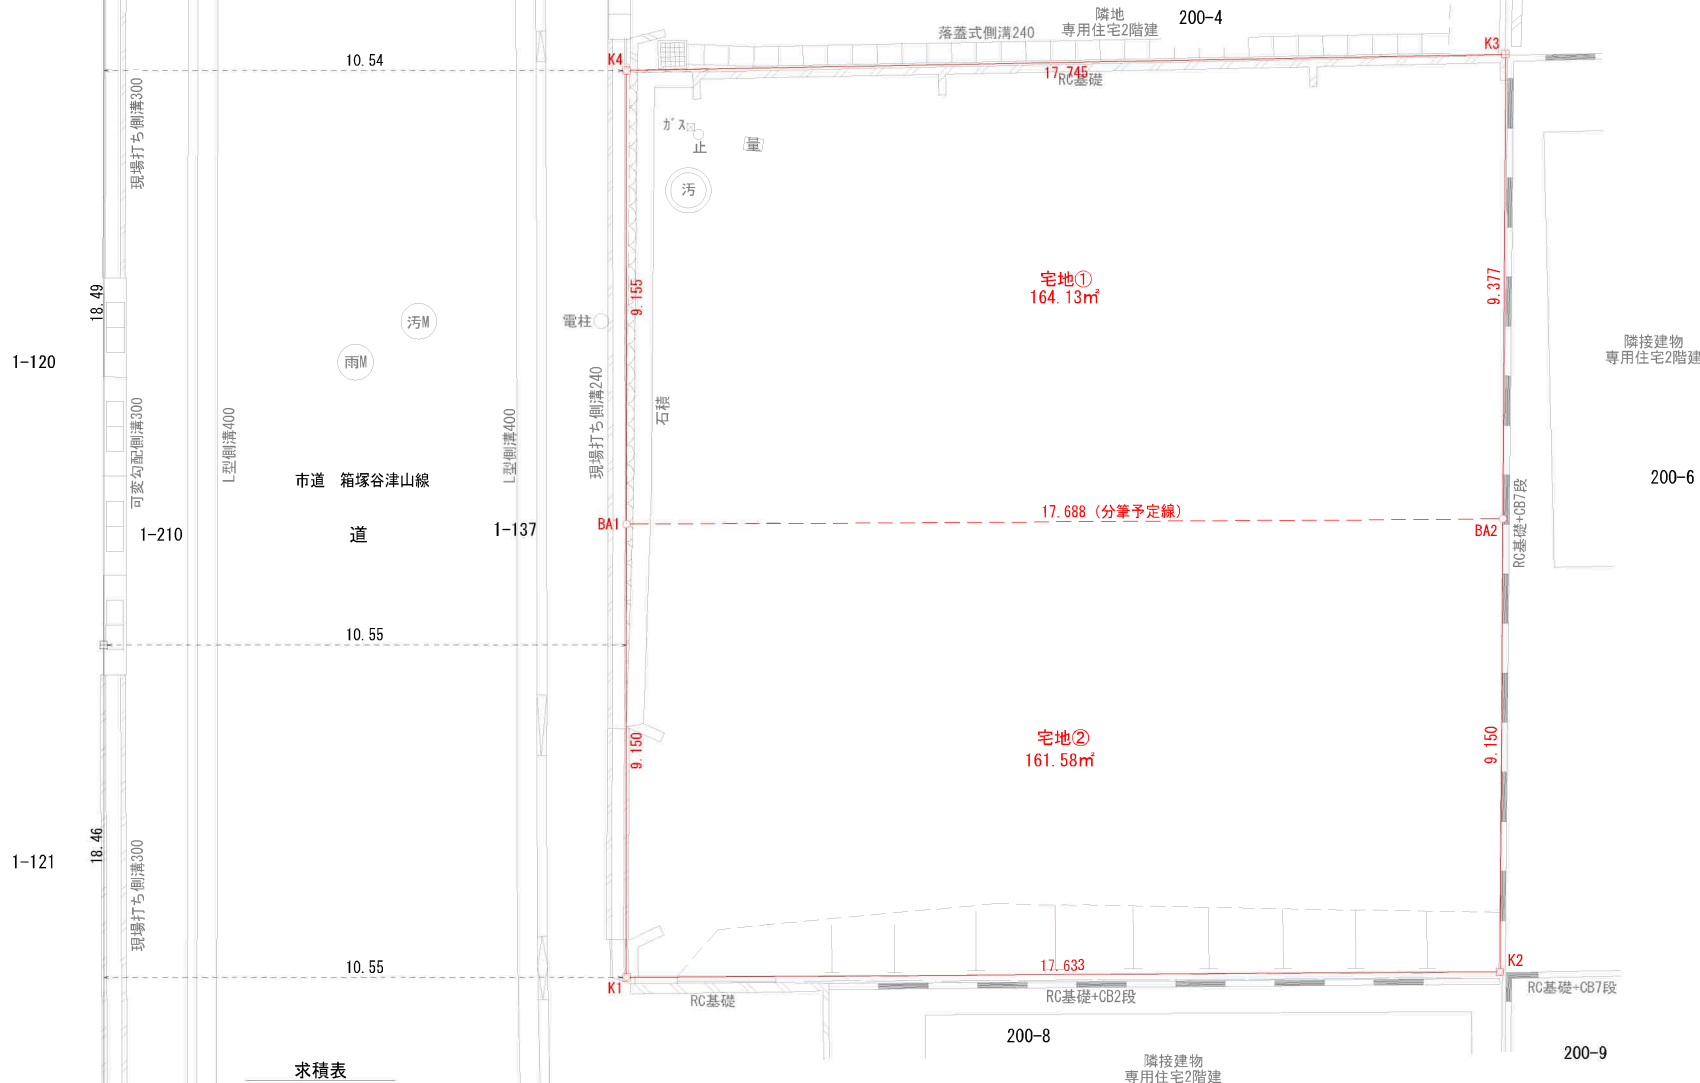

求積表



地番	宅地①				
N0	Xn	Yn	Yn+1-Yn-1	Xn・(Yn+1-Yn-1)	
K3	-204504.105	3903.760	19.594	-4007053.433370	
BA2	-204513.059	3906.545	-14.039	2871158.835301	
BA1	-204518.518	3889.721	-19.594	4007335.841692	
K4	-204509.792	3886.951	14.039	-2871112.969888	
合計				328.273735	
合計面積				164.1368675	
地積				164.13	㎡

地番	宅地②				
N0	Xn	Yn	Yn+1-Yn-1	Xn・(Yn+1-Yn-1)	
BA1	-204518.518	3889.721	14.055	-2874507.770490	
BA2	-204513.059	3906.545	19.541	-3996389.685919	
K2	-204521.796	3909.262	-14.055	2874553.842780	
K1	-204527.239	3892.490	-19.541	3996666.777299	
合計				323.163670	
合計面積				161.5818350	
地積				161.58	㎡


筆界点	境界標の種類
+	コンクリート杭
⊗	金属
⊗	金属プレート標
⊗	プラスチック杭
○	計算点
△	測量多角点

総合計面積 325.71 ㎡

所在	名取市名取が丘二丁目200番7	番号	/
図面名	分筆計算図	縮尺	S=1:100
図面作成者			

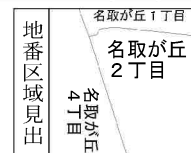 


(1/1)

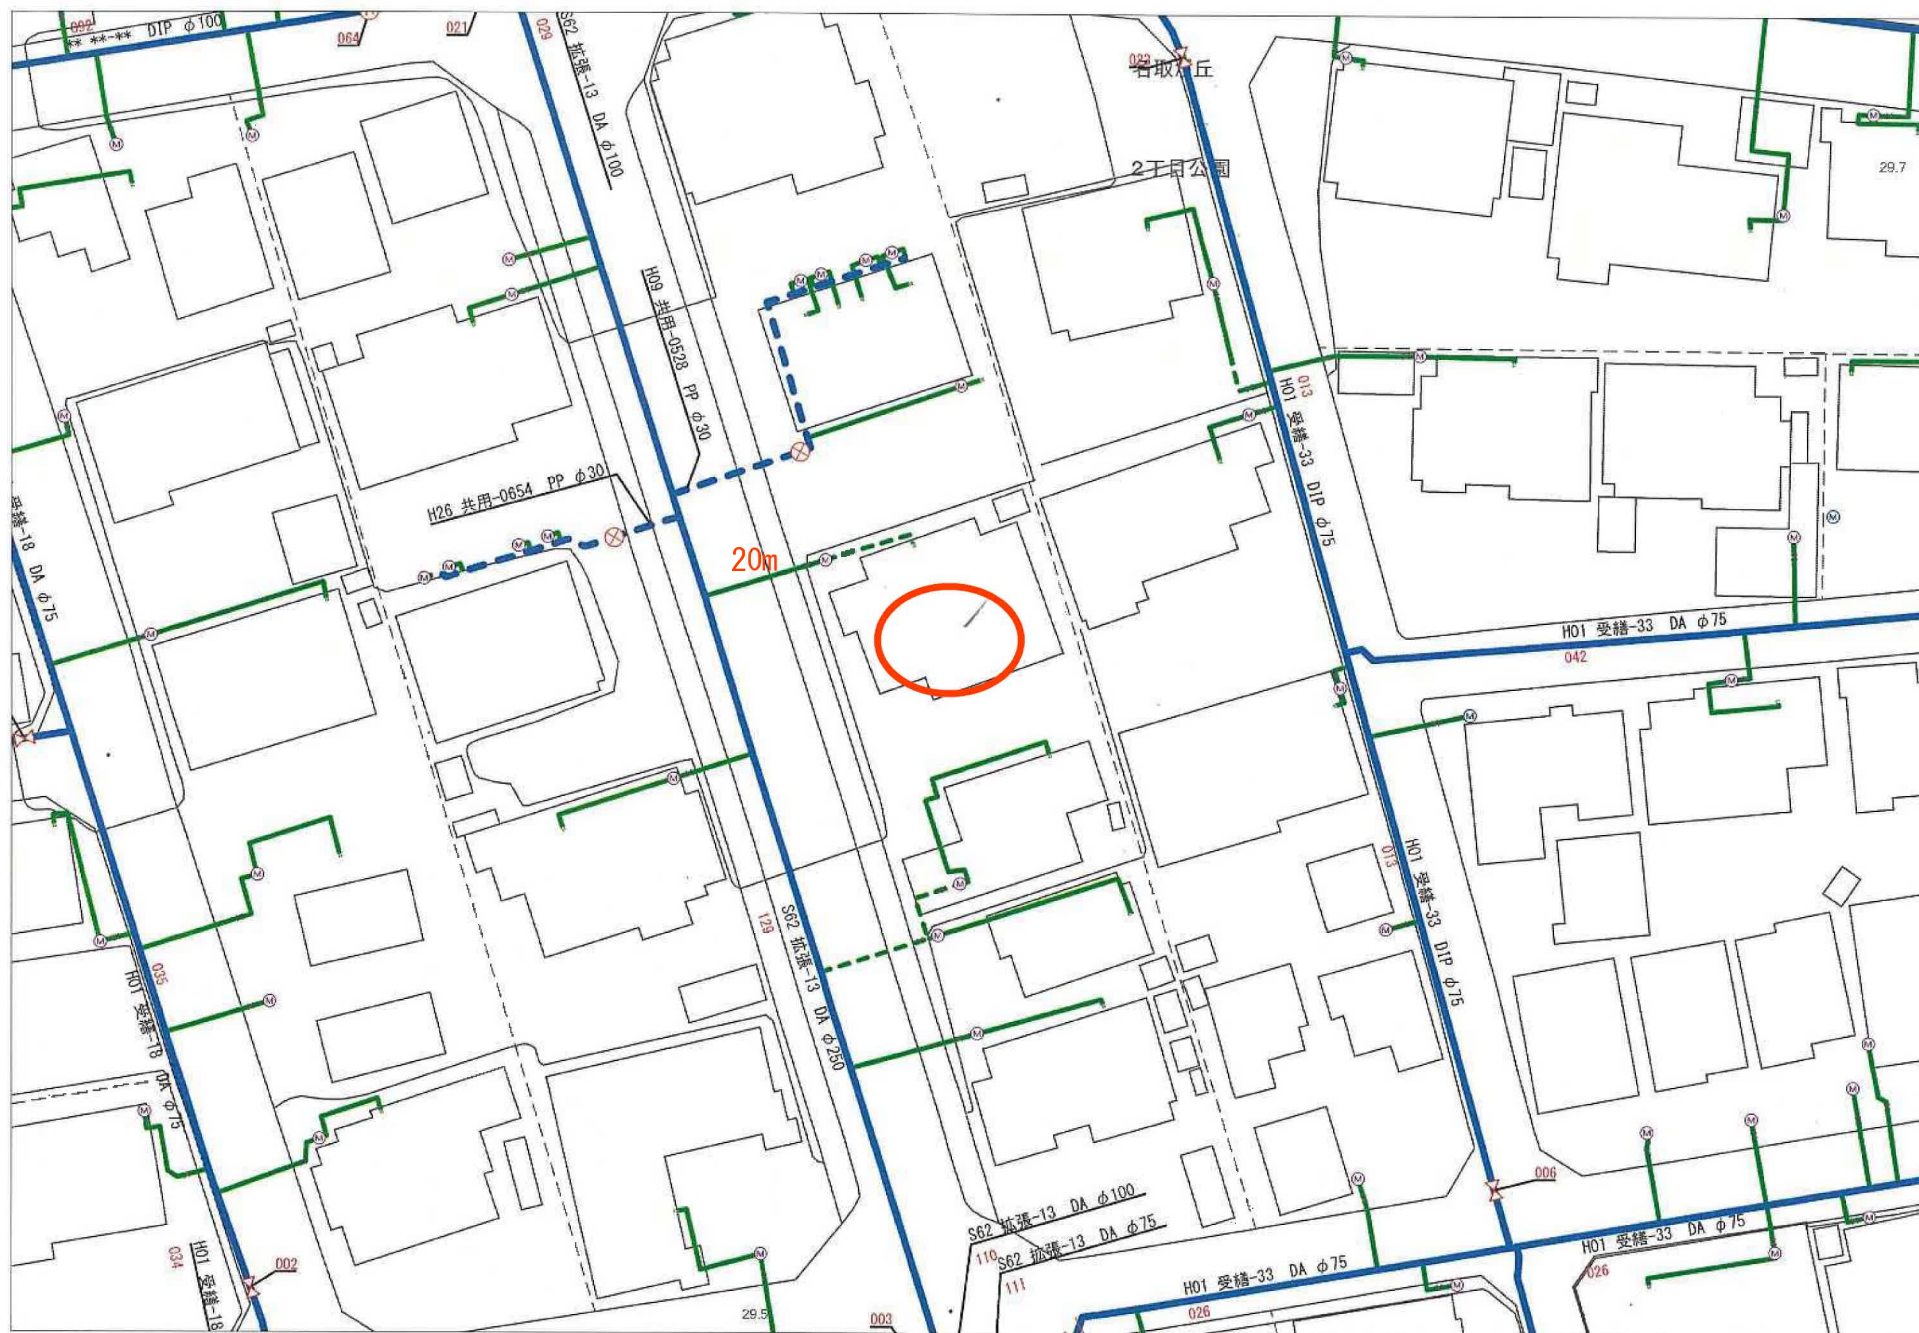




0 1/500 25m

この写しは参考資料としてお使いください。
また利用によって発生した損害等について、
名取市は一切の責任を負いません。
令和7年06月10日 名取市下水道課

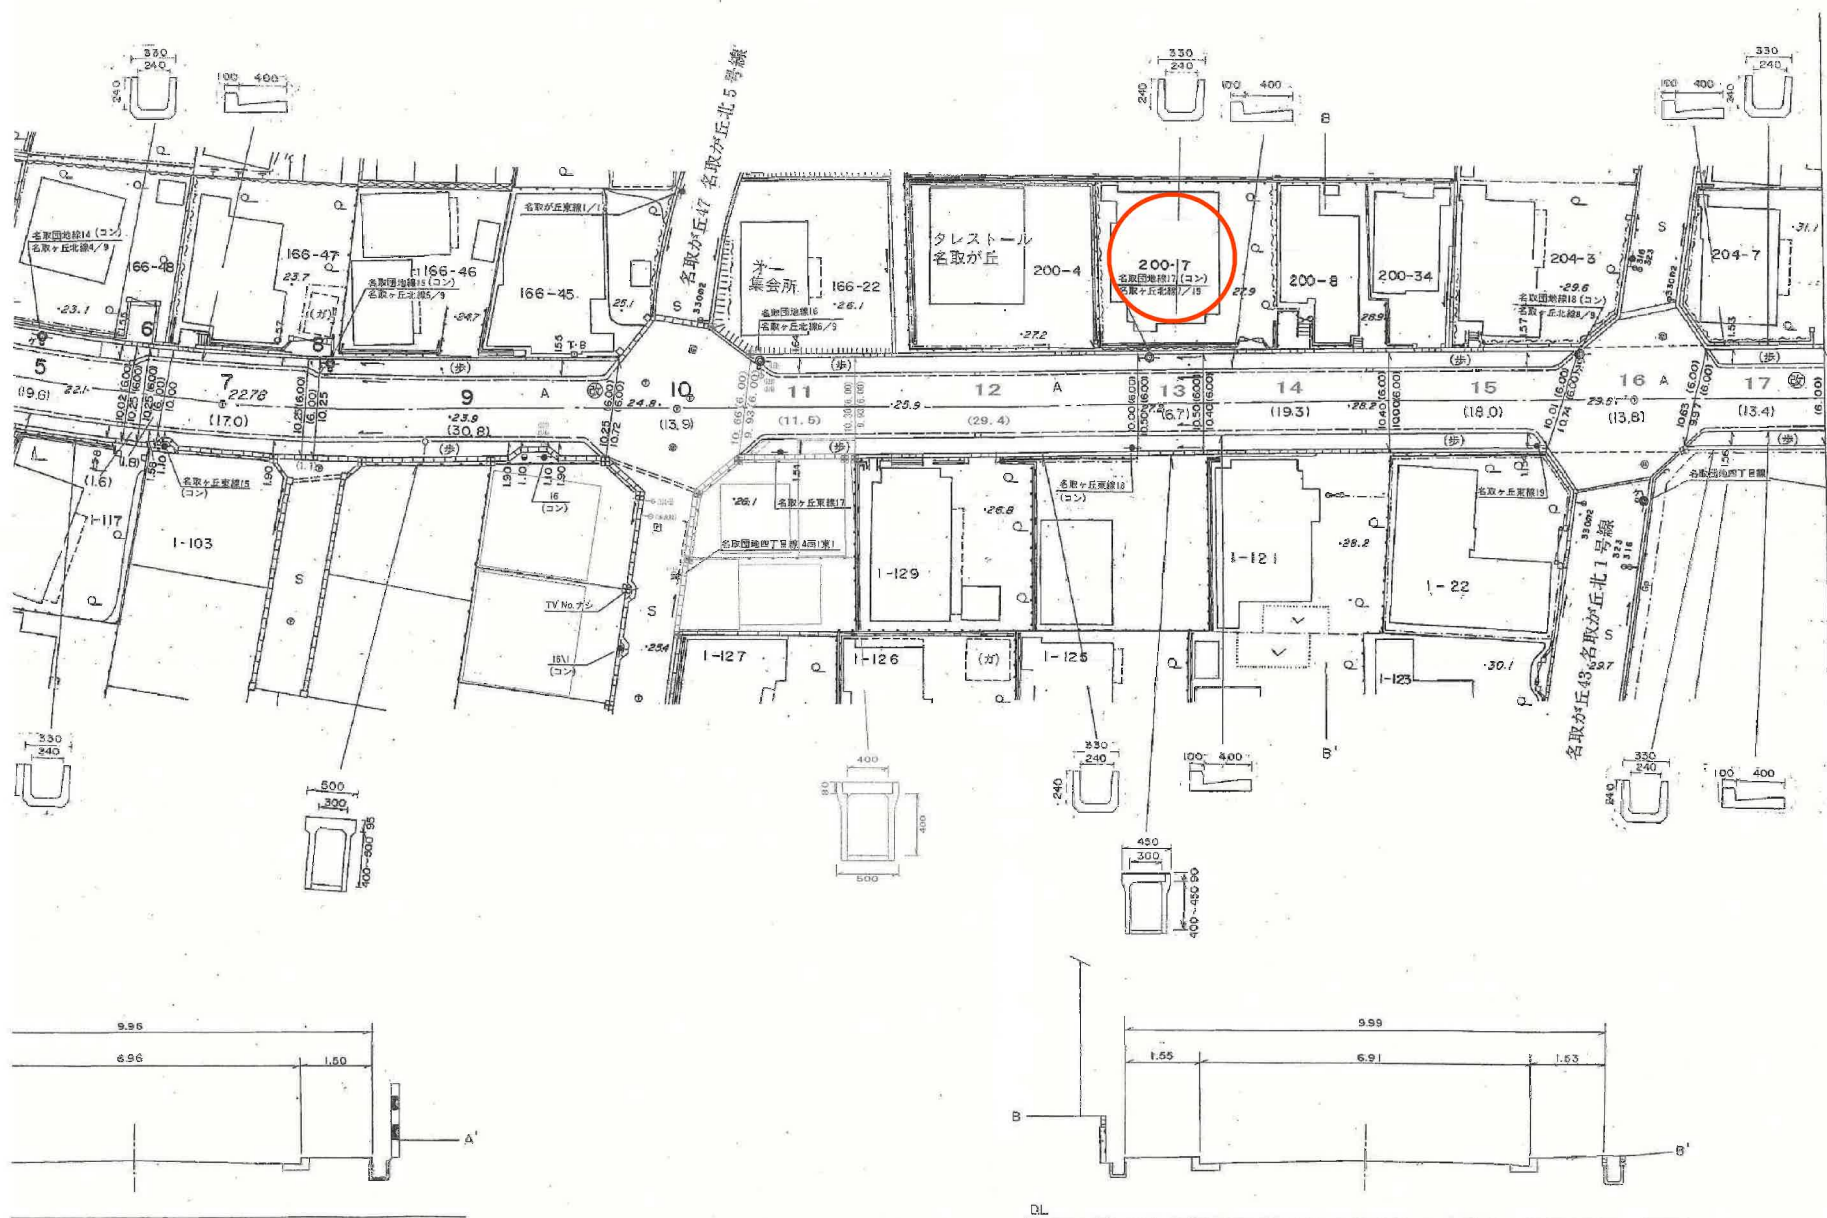

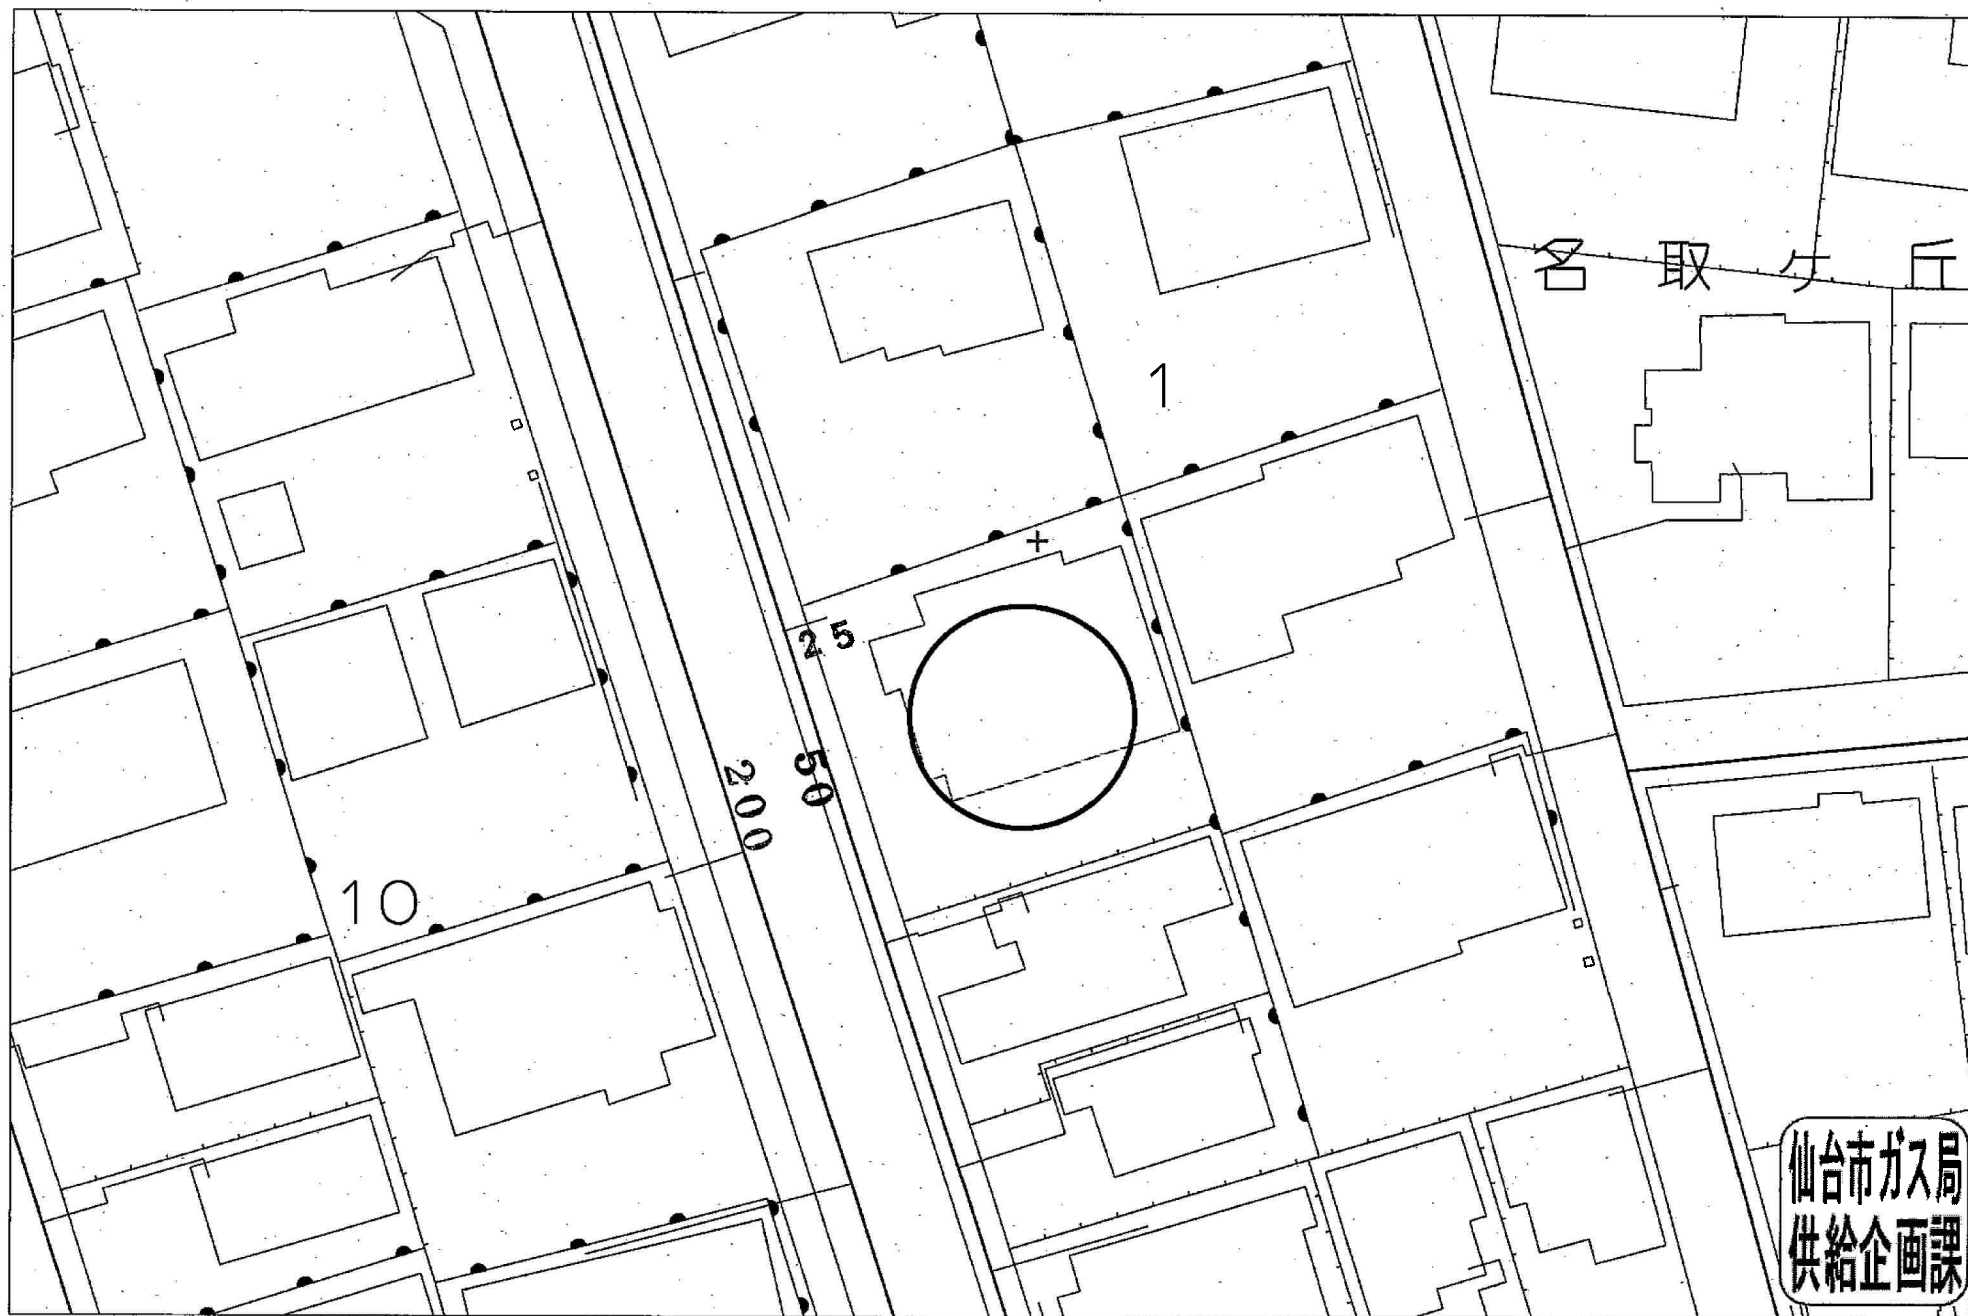

受付番号：F- 4691

この図面は実際と異なる場合があるため十分注意して使用してください

2025年9月10日