

登記年月日：令和7年10月8日

これは図面に記録されている内容を証明した書面である。
(仙台法務局名取出張所管轄)
令和7年10月16日
仙台法務局

登記官

地番 (A)2-11、(B)2-19

地積測量図

土地の所在 岩沼市平等四丁目

求積表

(世界測地系 測地成果2024)				
地番	(A)2-11			
NO	Xn	Yn	Yn+1-Yn-1	Xn - (Yn+1-Yn-1)
PA1	-209577.370	994.879	-16.854	3532216.993980
PA2	-209584.998	968.715	-12.454	2610171.840184
KM4	-209590.376	972.425	3.901	-817612.056776
KM5	-209591.113	972.616	25.957	-5440356.520141
K5	-209591.233	998.382	25.900	-5407453.811400
KS12	-209589.235	998.416	0.004	-838.356940
KS13	-209587.135	998.388	0.071	-14380.686586
KS4	-209585.036	998.487	0.373	-78175.218428
K2	-209568.901	998.759	-4.033	845191.740703
KM6	-209571.213	994.454	-4.324	906185.925012
KM7	-209572.903	994.435	-8.885	1862056.243155
KM8	-209578.084	985.569	-9.556	2002728.286264
合計				-766.940972
合計面積				383.47 m ²
地積				383.47 m ²




(世界測地系 測地成果2024)				
地番	(B)2-19			
NO	Xn	Yn	Yn+1-Yn-1	Xn - (Yn+1-Yn-1)
KM1	-209577.458	963.784	-12.482	2615945.830756
KM2	-209578.007	964.170	0.199	-41706.023383
KM3	-209578.134	963.983	4.545	-952532.619030
PA2	-209584.998	968.715	20.896	-4378488.076416
PA1	-209577.370	984.879	7.937	-1663415.585690
KM9	-209568.743	976.652	-21.095	4420852.633585
合計				-343.840188
合計面積				171.9200940
地積				171.92 m ²

測量年月日 令和7年 9月10日

座標系 X 系

基準点一覧表

測量の基準			既知点の名称及び座標値			備考
測地系	既知点	座標変換	点名	X座標	Y座標	
世界測地系 (測地成果2024)	電子基準点		亶端	-218717.641	938.491	
世界測地系 (測地成果2024)	電子基準点		仙台	-193389.394	-6978.410	
世界測地系 (測地成果2024)	電子基準点		仙台2	-196711.494	9361.976	
世界測地系 (測地成果2024)	測量多角点		T2	-209586.993	965.187	金属杭
世界測地系 (測地成果2024)	測量多角点		T4	-209595.939	971.800	金属杭

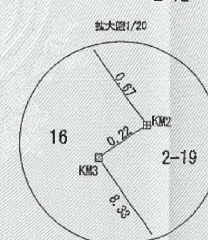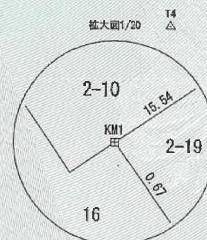
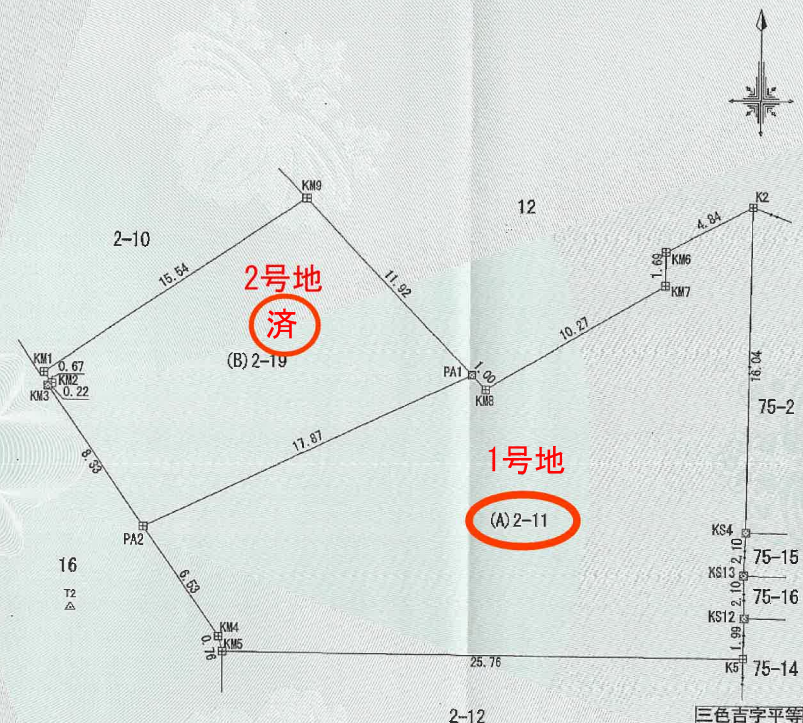


筆界点	境界標の種類
□	コンクリート杭
⊗	金属杭
⊠	金属プレート標
⊞	プラスチック杭
○	計算点
△	測量多角点

作成者


申請人

1 / 250

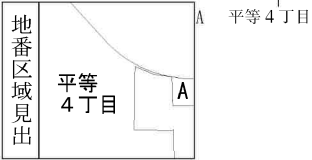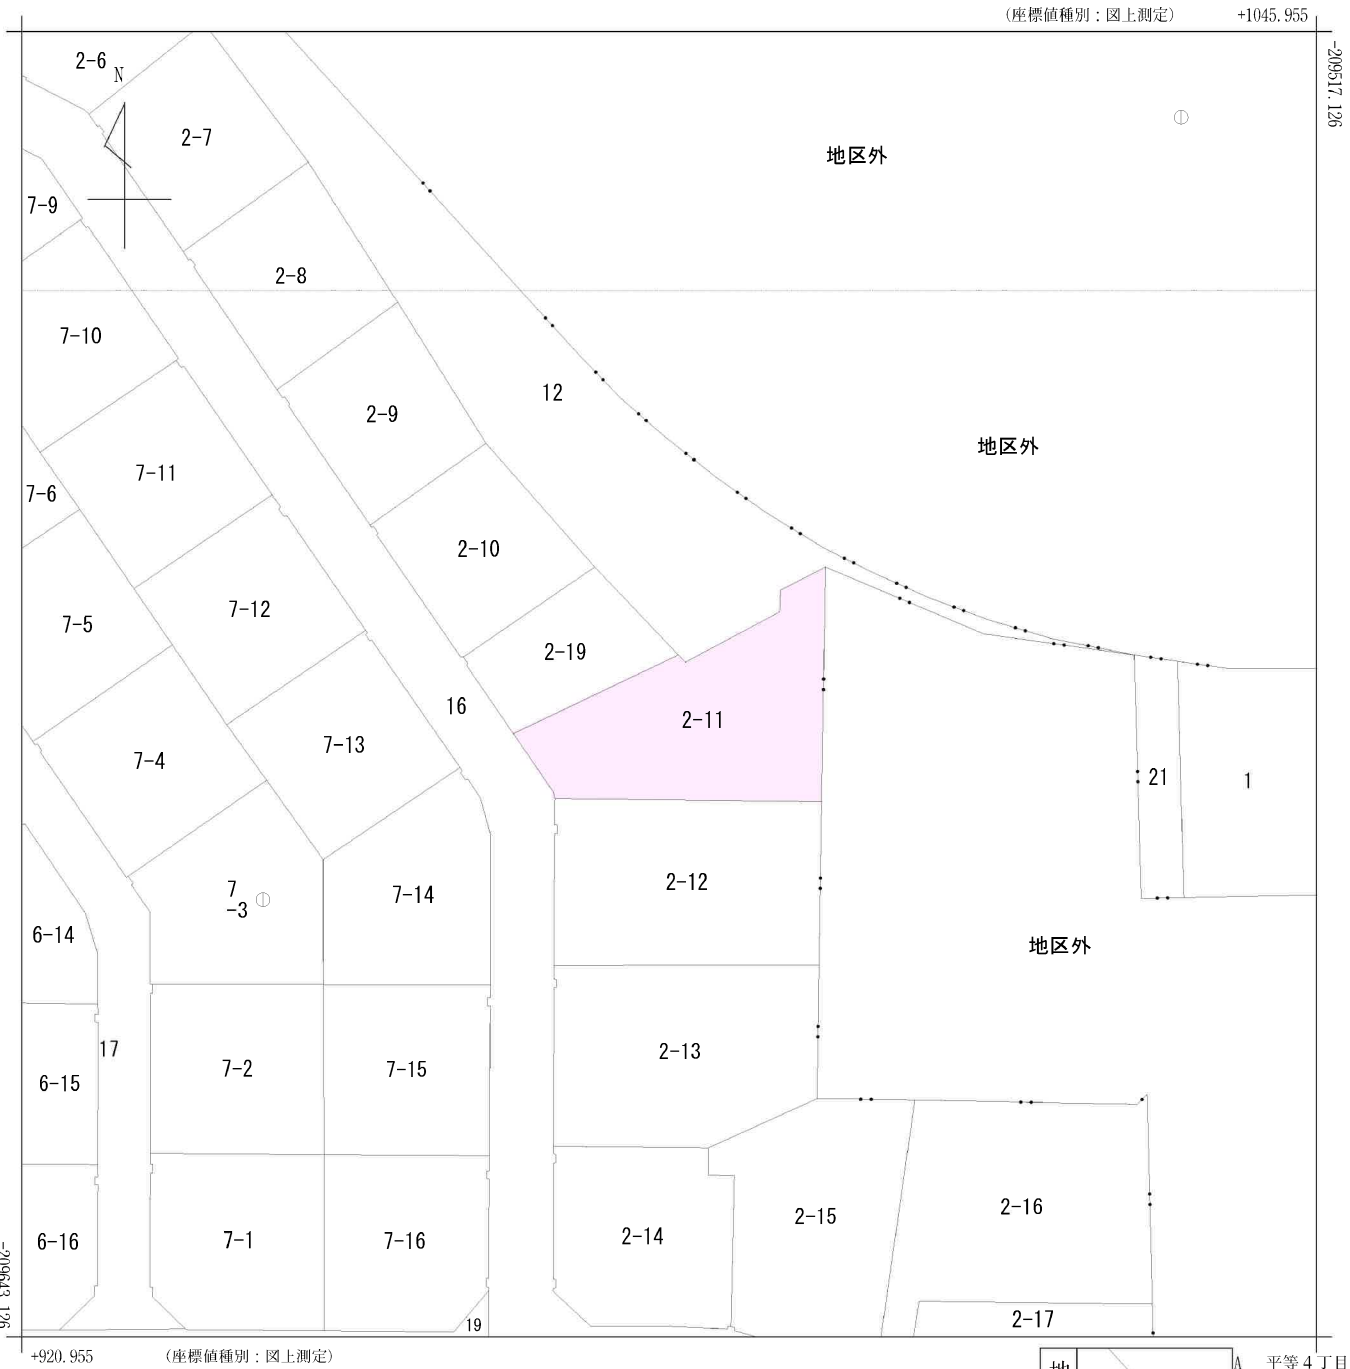

(注) 国土交通省国土地理院が公表した座標補正パラメータ(touhokutaiheiyouki2011.par)による修正がされています。

請 求 部 分	所 在	岩沼市平等四丁目					地 番	2番11		
出 力 縮 尺	1/500	精 度 分 区	甲二	座 標 系 番 号 又 は 記 号	X	分 類	地図(法第 1 4 条第 1 項)		種 類	土地区画整理所在図
作 成 年 月 日	昭和54年6月25日				備 付 年 月 日 (原 図)			補 事 記 項		

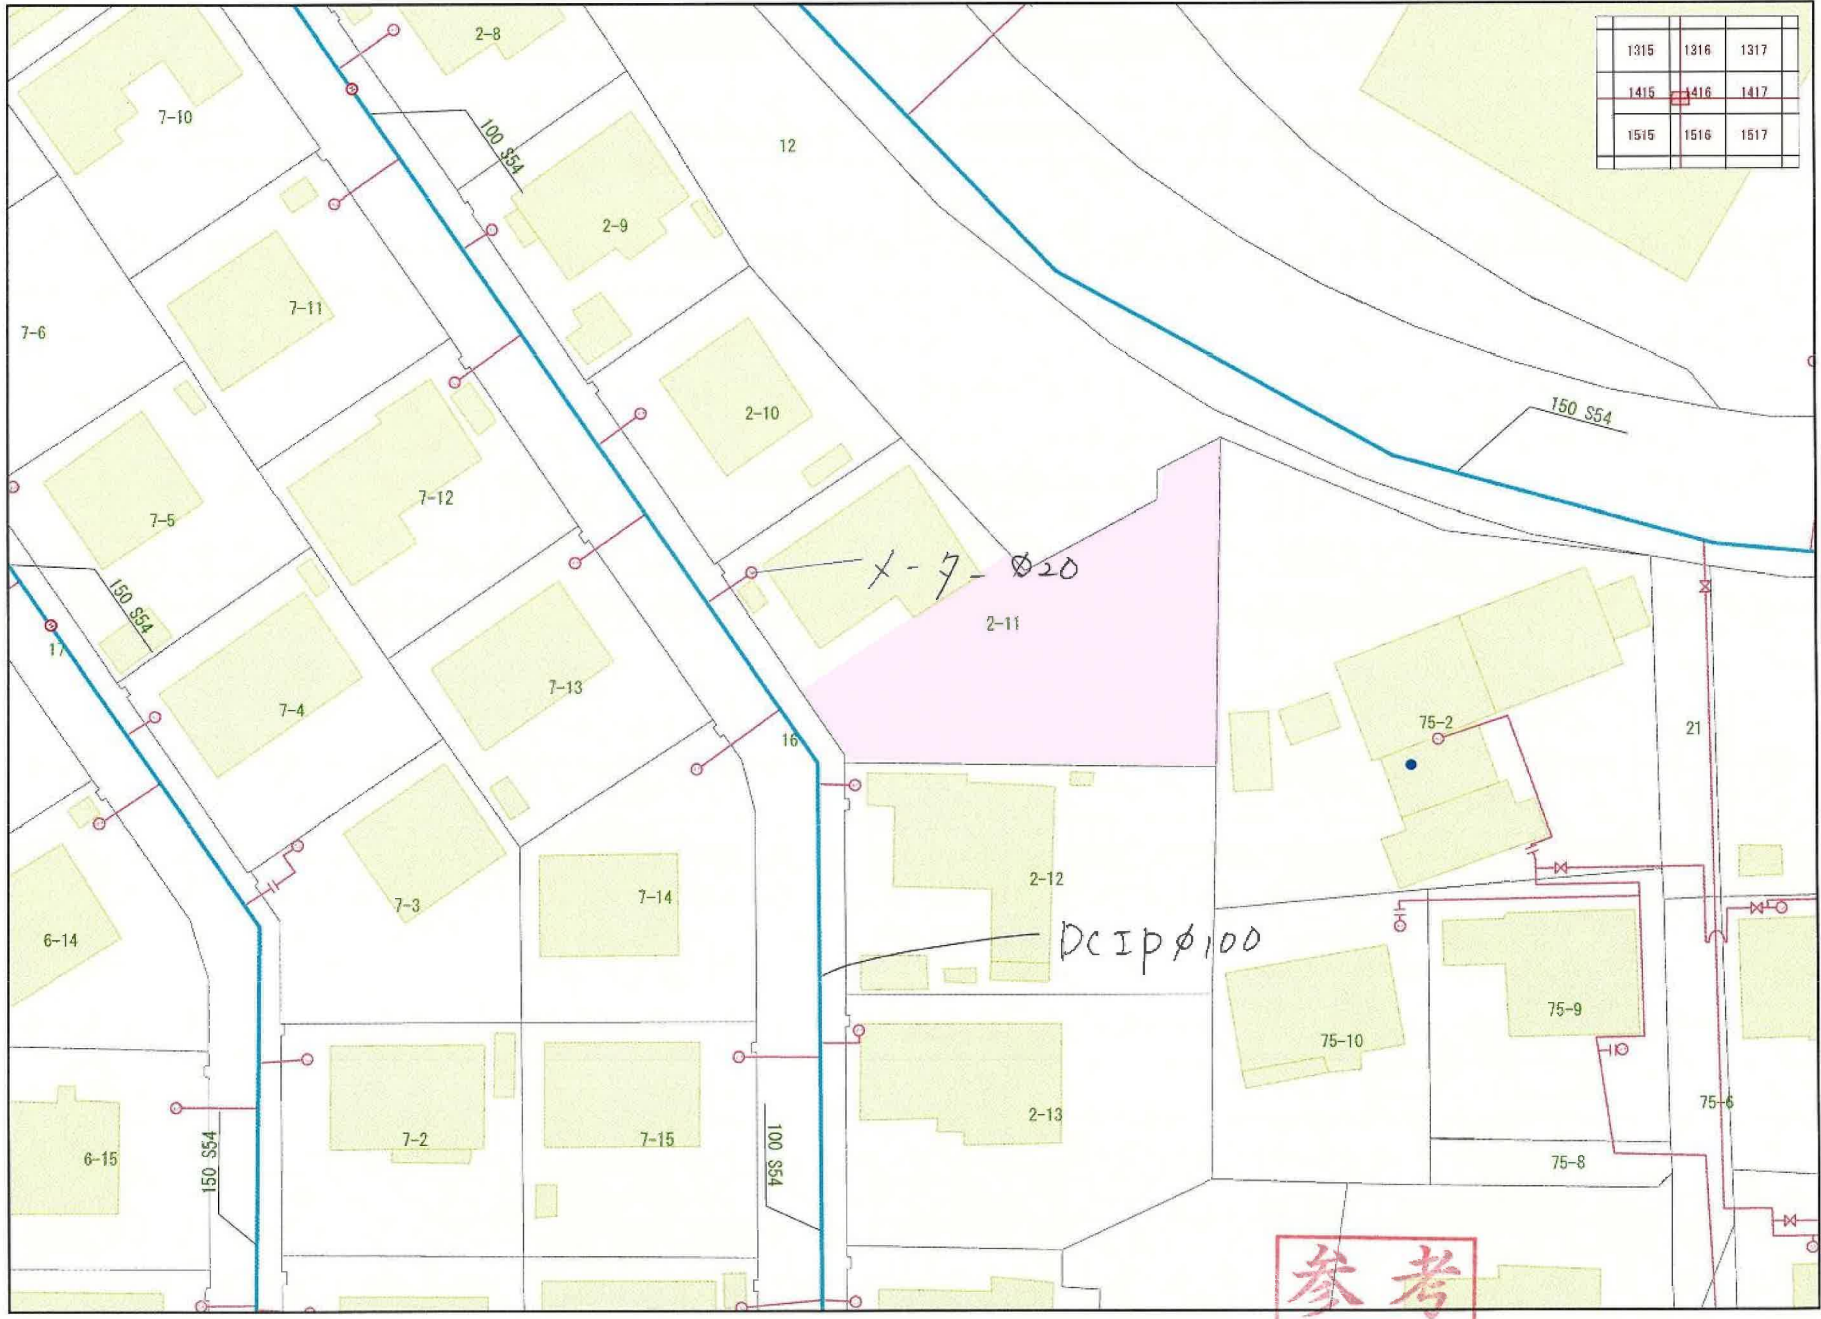


1315	1316	1317
1415	1416	1417
1515	1516	1517

参考




1/500

任意図

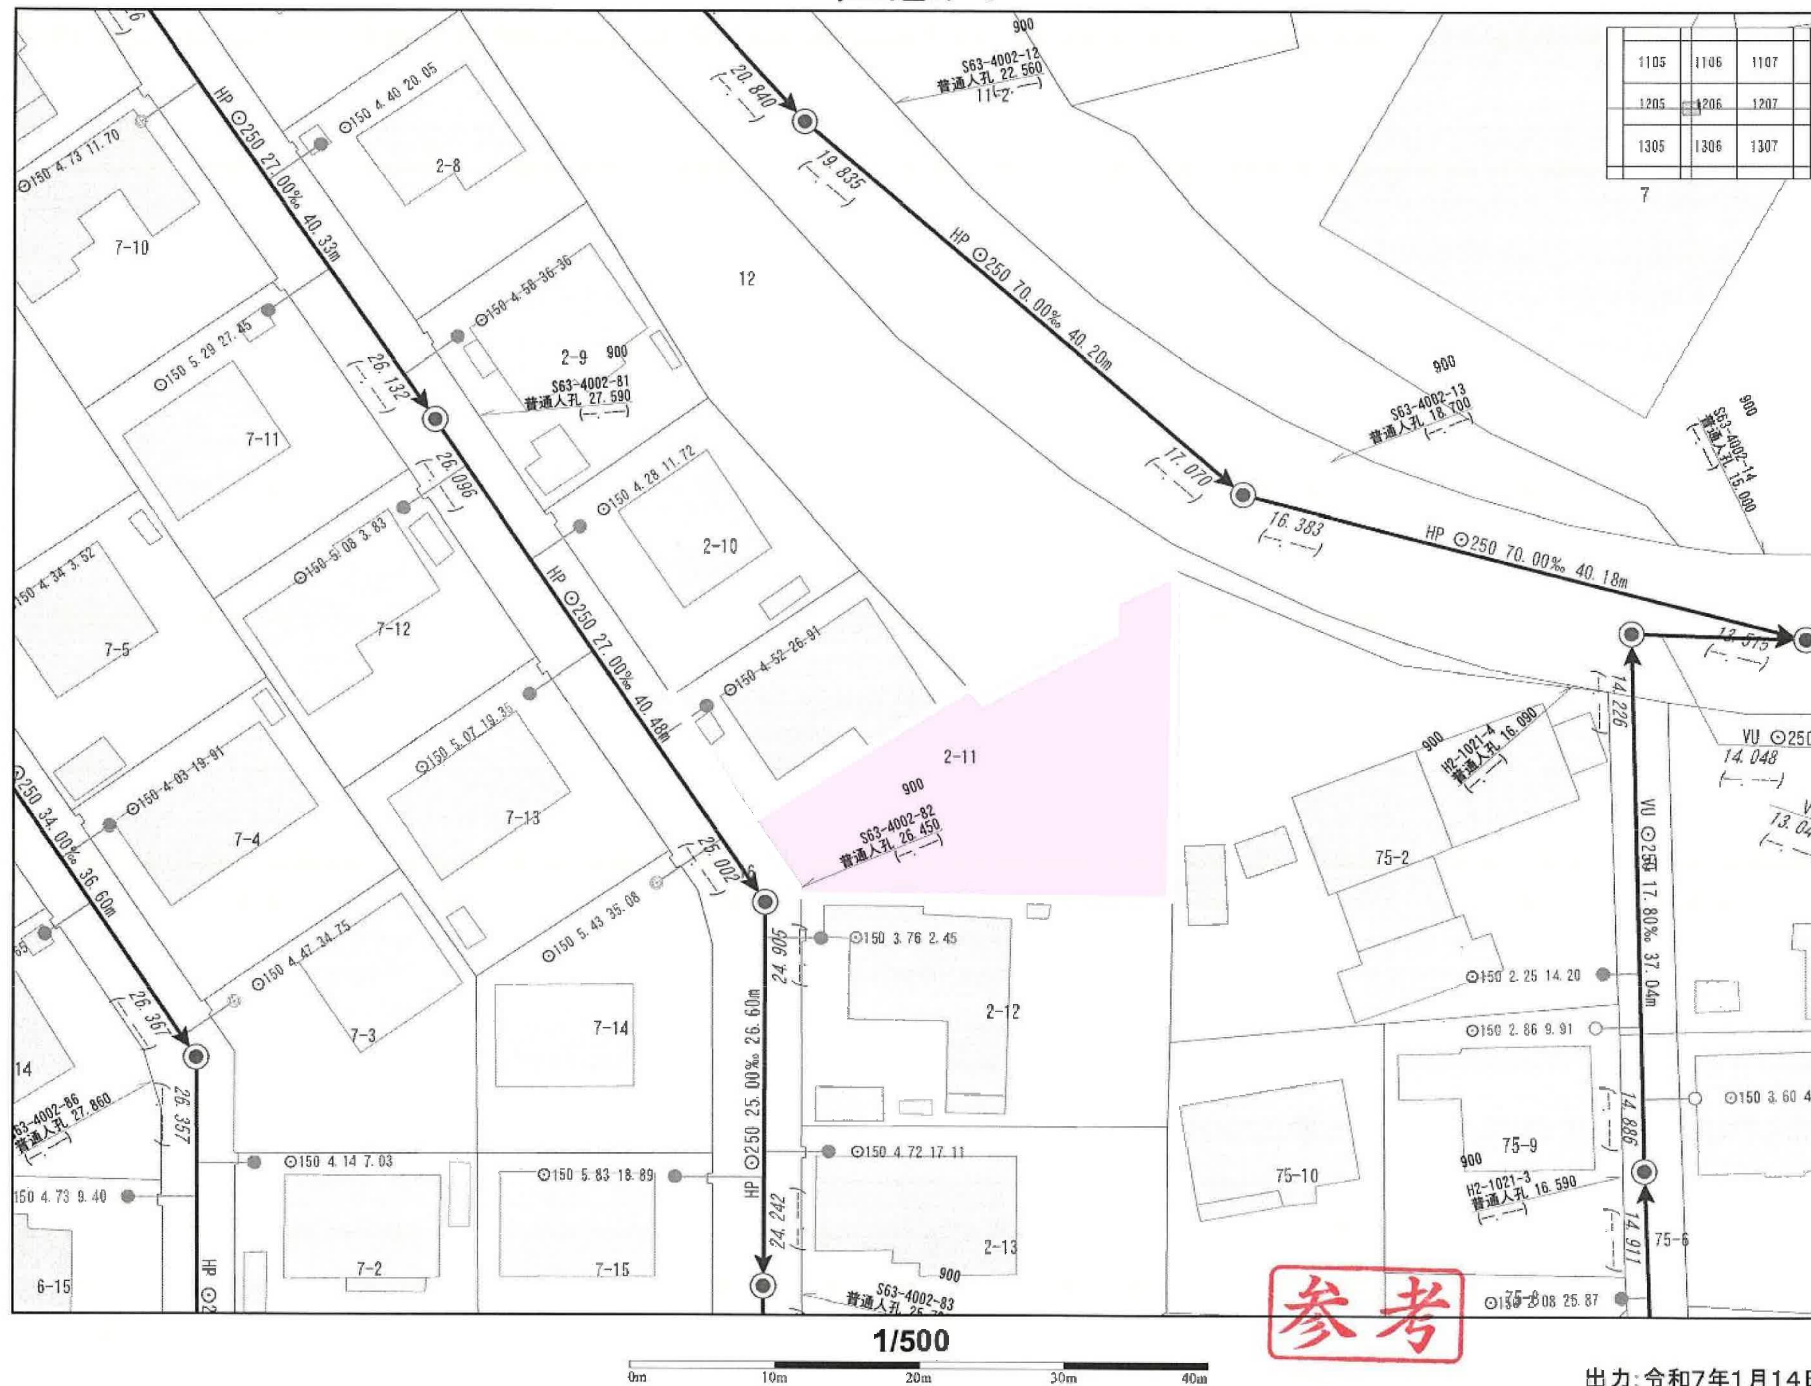

道路台帳図

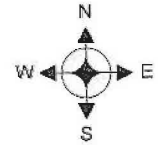


・記載されている道路幅員は道路台帳システム上の幅員であり、土地境界を表すものではありません。
・道路台帳システム更新時期により、最新の情報が反映されていない場合があります。

1/1000

岩 沼 市



ガス図面

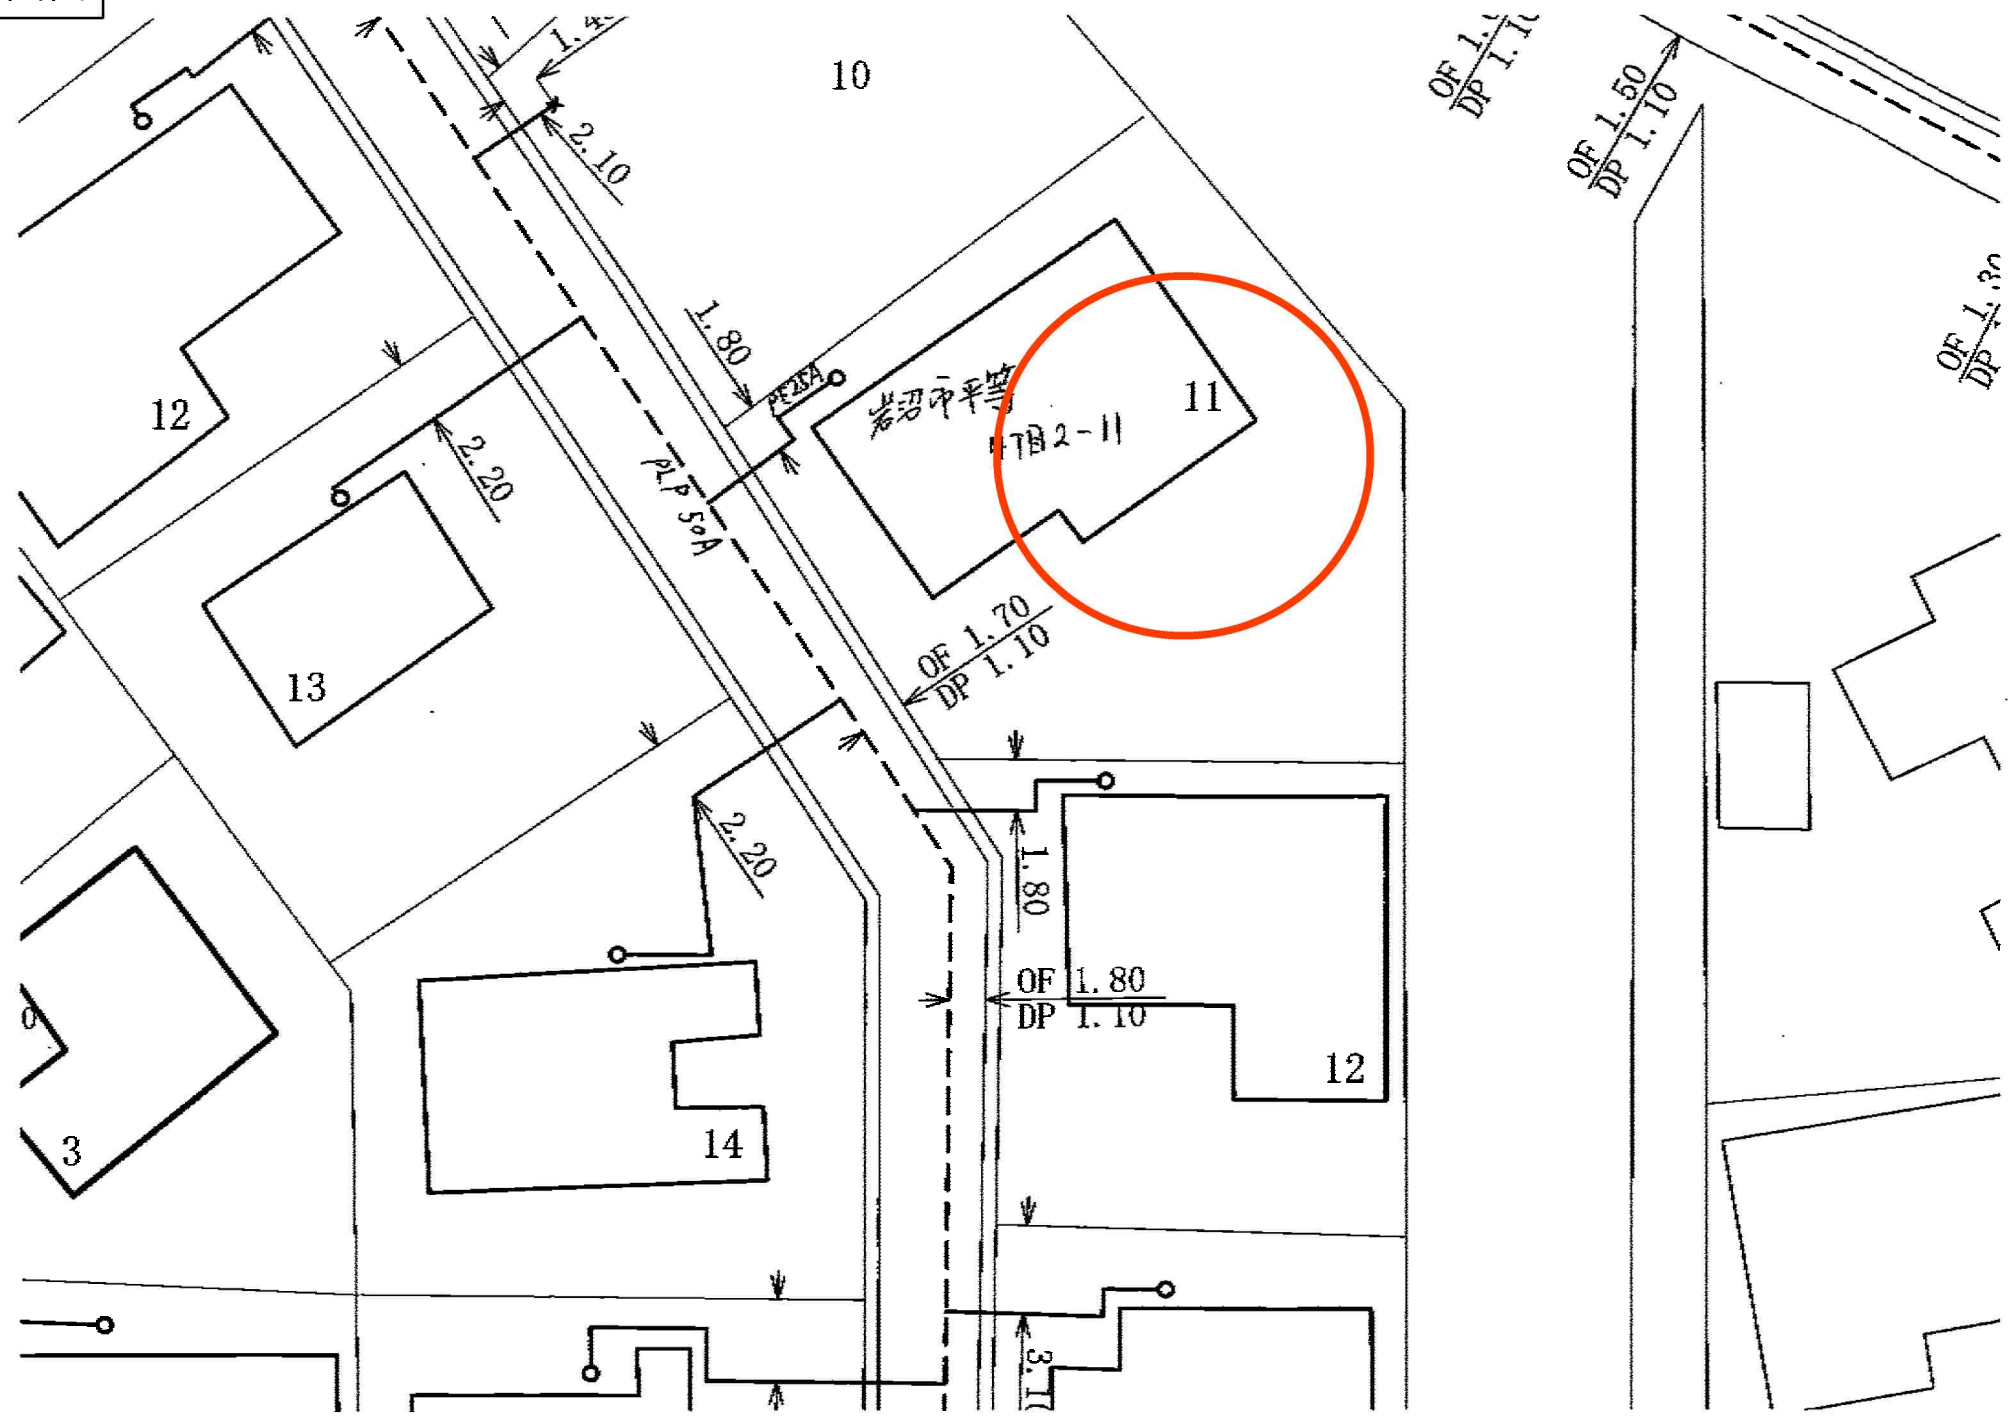



駅西/平等・三色吉方面循環線

この路線で行ける主な施設

駅西/平等・三色吉方面循環線で停車する施設

たけくま周辺



【最寄りの停留所】ヨークベニマル岩沼西店

ハナトピア岩沼



【最寄りの停留所】ハナトピア前

金蛇水神社




【最寄りの停留所】金蛇水神社

岩沼西コミュニティセンター



【最寄りの停留所】岩沼西コミュニティセンター

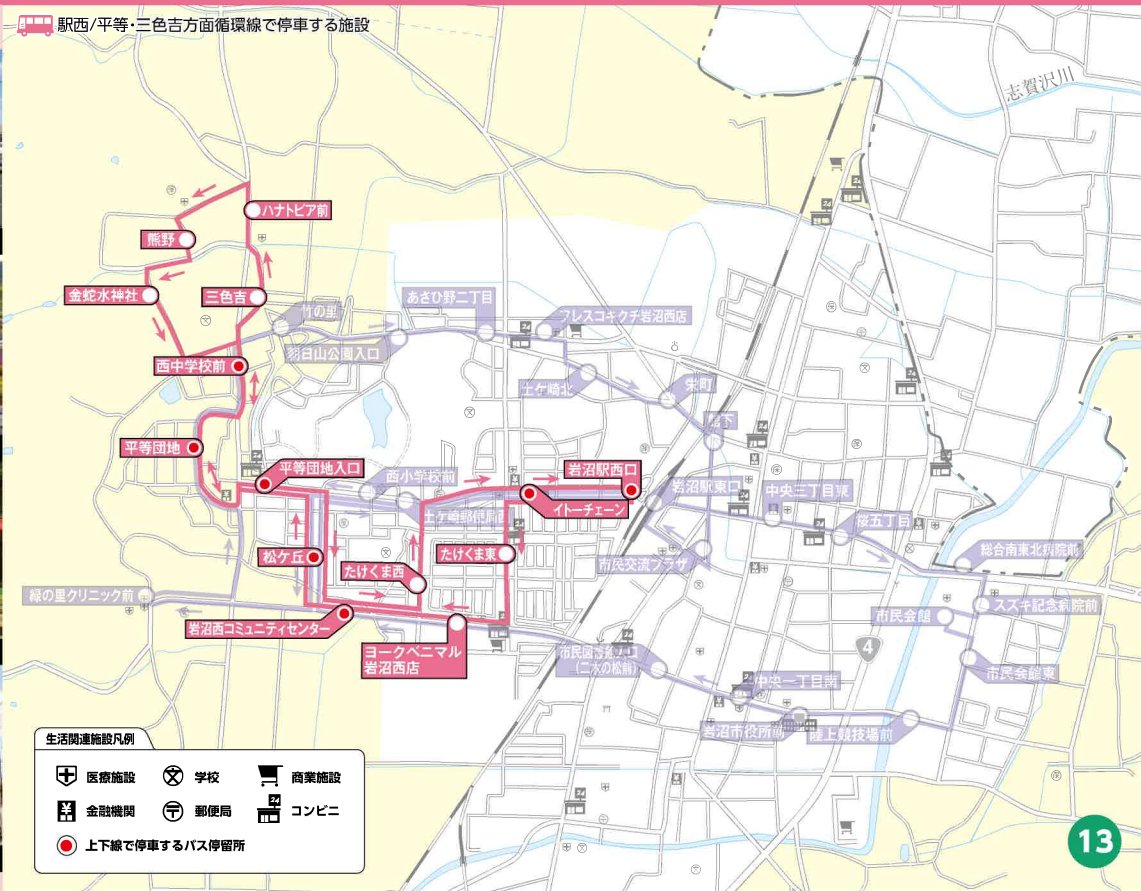

13



駅西/平等・三色吉方面循環線

平日	1便	2便	3便	4便	5便	6便	7便	8便
土日祝日	運休	1便	2便	3便	4便	5便	6便	運休
停留所名	発車予定時刻							
岩沼駅西口	6:00	7:38	9:40	11:32	13:25	15:20	17:15	19:10
イトーチェーン	6:01	7:39	9:41	11:33	13:26	15:21	17:16	19:11
たけくま東	6:03	7:41	9:43	11:35	13:28	15:23	17:18	19:13
ヨークベニマル岩沼西店	6:04	7:42	9:44	11:36	13:29	15:24	17:19	19:14
岩沼西コミュニティセンター	6:05	7:43	9:45	11:37	13:30	15:25	17:20	19:15
松ヶ丘	6:06	7:44	9:46	11:38	13:31	15:26	17:21	19:16
平等団地入口	6:07	7:45	9:47	11:39	13:32	15:27	17:22	19:17
平等団地	6:09	7:47	9:49	11:41	13:34	15:29	17:24	19:19
西中学校前	6:11	7:49	9:51	11:43	13:36	15:31	17:26	19:21
三色吉	6:12	7:50	9:52	11:44	13:37	15:32	17:27	19:22
ハナトピア前	6:13	7:51	9:53	11:45	13:38	15:33	17:28	19:23
熊野	6:15	7:53	9:55	11:47	13:40	15:35	17:30	19:25
金蛇水神社	6:16	7:54	9:56	11:48	13:41	15:36	17:31	19:26
西中学校前	6:17	7:55	9:57	11:49	13:42	15:37	17:32	19:27
平等団地	6:19	7:57	9:59	11:51	13:44	15:39	17:34	19:29
平等団地入口	6:21	7:59	10:01	11:53	13:46	15:41	17:36	19:31
松ヶ丘	6:22	8:00	10:02	11:54	13:47	15:42	17:37	19:32
岩沼西コミュニティセンター	6:24	8:02	10:04	11:56	13:49	15:44	17:39	19:34
たけくま西	6:25	8:03	10:05	11:57	13:50	15:45	17:40	19:35
イトーチェーン	6:26	8:04	10:06	11:58	13:51	15:46	17:41	19:36
岩沼駅西口	6:30	8:08	10:10	12:02	13:55	15:50	17:45	19:40



駅西/平等・里の杜方面循環線に接続

16ページへ

金蛇水神社

西1が経由します



金蛇水神社は、ご神体に「金蛇」を祀り、金運円満や商売繁盛、海上安全、厄除開運の神として信仰を集めています。

市民図書館

東2 西2が経由します



市民図書館は、図書、CD、DVDの貸出や読み聞かせなどの各種イベントを行っています。館内には、ふるさと展示室があり、郷土の歴史や民俗、文化を学ぶ場として、文化財資料を中心に展示しています。

朝日山公園

西2が経由します



野球場やテニスコートなども整備され、幅広い世代から親しまれている公園

※通過予定時刻は交通状況により変更となる場合がございます。予めご了承ください。運休 土日祝日は運休となります。
※バスの運行状況を確認する場合は、(株)ミヤコーバス TEL0223-22-2171にお問い合わせください。

14