



(注) 国土交通省国土地理院が公表した座標補正パラメータ(touhokutaiheiyouuki2011.par)による修正がされています。

地番区域見出
船岡東4丁目

請求部	所在	柴田郡柴田町船岡東四丁目				地番	192番5			
出力尺	1/500	精度区	甲二	座標系番号又は記号	X	分類	地図(法第14条第1項)		種類	地籍図
作成年月	平成5年12月				備付年月日(原図)	平成7年5月31日		補記事項		

地番	192番1 192番3～192番8
土地の所在	柴田郡柴田町船岡東四丁目

地積測量図（4-1）



GNSS基準点座標		
測点	X	Y
1001	-215536.775	-4823.958
1002	-215628.698	-4826.608


世界測地系（測地成果2011）

セミ・ダイナミック補正済
（使用パラメーター：SemiDyna2020. Par var. 1. 0. 0）

使用電子基準点座標一覧表		
測点	X	Y
宮城川崎	-199157.361	-16679.674
亘理	-218717.641	938.492
白石	-223723.165	-16485.002

世界測地系（測地成果2011）

使用機種 TOPCON HIPER SR
観測日時 令和3年3月4日
9時30分～11時31分

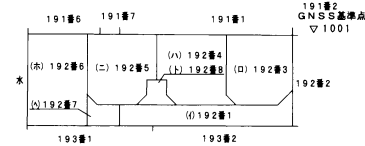

GNSS基準点
▽1002

凡 例	
—田—	コンクリート杭
—田—	プラスチック杭
—田—	プレート
—田—	金属板
—田—	計算点
▽	GNSS基準点

（日調連9）

作成者	柴田郡大河原町字住吉町9 土地家屋調査士 森 徹
-----	-----------------------------


（令和4年1月12日作成）

（日本土地家屋調査士会連合会用紙）

申請人	東和総合住宅株式会社 代表取締役 相澤 和夫
縮尺	1 / 1000

地 番	192番1 192番3～192番8
土地の所在	柴田郡柴田町船岡東四丁目

地 積 測 量 図 (4-2)

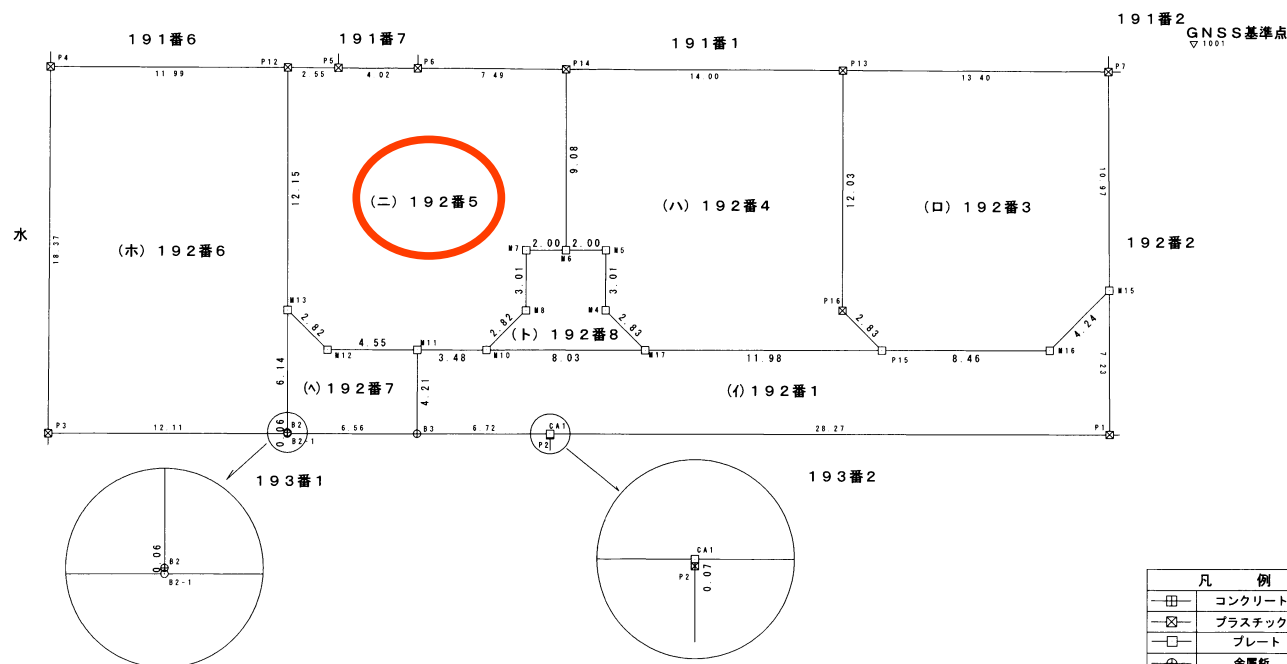

測 点	X	Y
P2	-215556.433	-4856.489

凡 例	
田	コンクリート杭
田	プラスチック杭
口	プレート
+	金属杭
○	計算点
▽	GNSS基準点

(日調連9)

作 成 者	柴田郡大河原町字住吉町 土地家屋調査士 森 徹 (令和4年1月12日作成)
-------	--

申 請 人	東和総合住宅株式会社 代表取締役 相澤 和夫	縮尺	1 / 250
-------	---------------------------	----	---------

(日本土地家屋調査士会連合会用紙)

地番	192番1 192番3～192番8
土地の所在	柴田郡柴田町船岡東四丁目

地積測量図（4-3）

前面道路部

座標求積表

地番	(イ) 192番1			
測点	X	Y	X-X	Y (X-X)
M11	-215552.139	-4863.209	-4.208	20464.383472
B3	-215556.352	-4863.218	-4.223	20537.369614
CA1	-215556.362	-4856.489	-0.051	247.680939
P1	-215556.403	-4828.218	7.191	-34719.715638
M15	-215549.171	-4828.239	4.220	-20375.168580
M16	-215552.183	-4831.235	-3.002	14503.367470
P15	-215552.173	-4839.699	0.024	-116.152776
M17	-215552.159	-4851.683	0.029	-140.698807
M10	-215552.144	-4859.721	0.020	-97.194420
倍面積	303.871274			
面積	151.935637			
地積	151.93 m ²			
坪	45.960530			

世界測地系（測地成果2011）

地番	(ロ) 192番3			
測点	X	Y	X-X	Y (X-X)
P13	-215538.128	-4841.675	-11.969	57950.008075
P16	-215550.166	-4841.700	-14.045	68001.676500
P15	-215552.173	-4839.699	-2.017	9761.672883
M16	-215552.183	-4831.235	3.002	-14503.367470
M15	-215549.171	-4828.239	13.986	-67527.750654
P7	-215538.197	-4828.270	11.043	-53318.585610
倍面積	363.653724			
面積	181.826862			
地積	181.82 m ²			
坪	55.002626			

世界測地系（測地成果2011）

地番	(ハ) 192番4			
測点	X	Y	X-X	Y (X-X)
P13	-215538.128	-4841.675	12.108	-58623.000900
P14	-215538.058	-4855.684	-9.012	43759.424208
M6	-215547.140	-4855.698	-9.085	44114.016330
M5	-215547.143	-4853.690	-3.017	14643.582730
M4	-215550.157	-4853.696	-5.016	24346.139136
M17	-215552.159	-4851.683	-2.016	9780.992928
P15	-215552.173	-4839.699	1.993	-9645.520107
P16	-215550.166	-4841.700	14.045	-68001.676500
倍面積	373.957825			
面積	186.9789125			
地積	186.97 m ²			
坪	56.561121			

世界測地系（測地成果2011）

地番	(ニ) 192番5			
測点	X	Y	X-X	Y (X-X)
P12	-215537.989	-4869.759	-12.144	59138.353296
M13	-215550.142	-4869.773	-14.142	68868.329766
M12	-215552.131	-4867.760	-1.997	9720.916720
M11	-215552.139	-4863.209	-0.013	63.221717
M10	-215552.144	-4859.721	1.985	-9646.546185
M8	-215550.154	-4857.713	5.008	-24327.426704
M7	-215547.136	-4857.706	3.014	-14641.125884
M6	-215547.140	-4855.698	9.078	-44080.026444
P14	-215538.058	-4855.684	9.120	-44283.838080
P6	-215538.020	-4863.180	0.060	-291.790800
P5	-215537.998	-4867.206	0.031	-150.883386
倍面積	369.184016			
面積	184.592008			
地積	184.59 m ²			
坪	55.839082			

世界測地系（測地成果2011）

対象土地

(日調連9)

作成者	柴田郡大河原町字住吉町9番地 土地家屋調査士 森 徹
-----	-------------------------------

(日本土地家屋調査士会連合会用紙)

申請人	東和総合住宅株式会社 代表取締役 相澤 和夫	縮尺	1/
-----	---------------------------	----	----

地番	192番1 192番3～192番8
土地の所在	柴田郡柴田町船岡東四丁目

地積測量図（4-4）

前面道路部

地番	(ト) 192番8			
測点	X	Y	X-X	Y (X-X)
M7	-215547.136	-4857.706	-3.014	14641.125884
M8	-215550.154	-4857.713	-5.008	24327.426704
M10	-215552.144	-4859.721	-2.005	9743.740605
M17	-215552.159	-4851.683	1.987	-9640.294121
M4	-215550.157	-4853.696	5.016	-24346.139136
M5	-215547.143	-4853.690	3.017	-14643.582730
M6	-215547.140	-4855.698	0.007	-33.989886
倍面積	48.287320			
面積	24.143660			
地積	24.14 m ²			
坪	7.303457			

世界測地系（測地成果2011）

合計面積 980.5167615

地番	(ホ) 192番6			
測点	X	Y	X-X	Y (X-X)
P12	-215537.989	-4869.759	12.195	-59386.711005
P4	-215537.947	-4881.756	-18.336	89511.878016
P3	-215556.325	-4881.890	-18.396	89807.248440
B2-1	-215556.343	-4869.780	0.042	-204.530760
B2	-215556.283	-4869.780	6.201	-30197.505780
M13	-215550.142	-4869.773	18.294	-89087.627262
倍面積	442.751649			
面積	221.3758245			
地積	221.37 m ²			
坪	66.966187			

世界測地系（測地成果2011）

地番	(ヘ) 192番7			
測点	X	Y	X-X	Y (X-X)
M13	-215550.142	-4869.773	-4.152	20219.297496
B2	-215556.283	-4869.780	-6.201	30197.505780
B2-1	-215556.343	-4869.780	-0.069	336.014820
B3	-215556.352	-4863.218	4.204	-20444.968472
M11	-215552.139	-4863.209	4.221	-20527.605189
M12	-215552.131	-4867.760	1.997	-9720.916720
倍面積	59.327715			
面積	29.6638575			
地積	29.66 m ²			
坪	8.973317			

世界測地系（測地成果2011）

前面道路部

測量年月日	令和 4 年 1 月 12 日	平面直角座標系	第X系
-------	-----------------	---------	-----

作成者

柴田郡大河原町字住吉町9番地
土地家屋調査士 森 徹 (令和4年1月12日作成)

(日本土地家屋調査士会連合会用紙)


申請人

東和総合住宅株式会社
代表取締役 相澤 和夫

縮尺

1/

柴田町

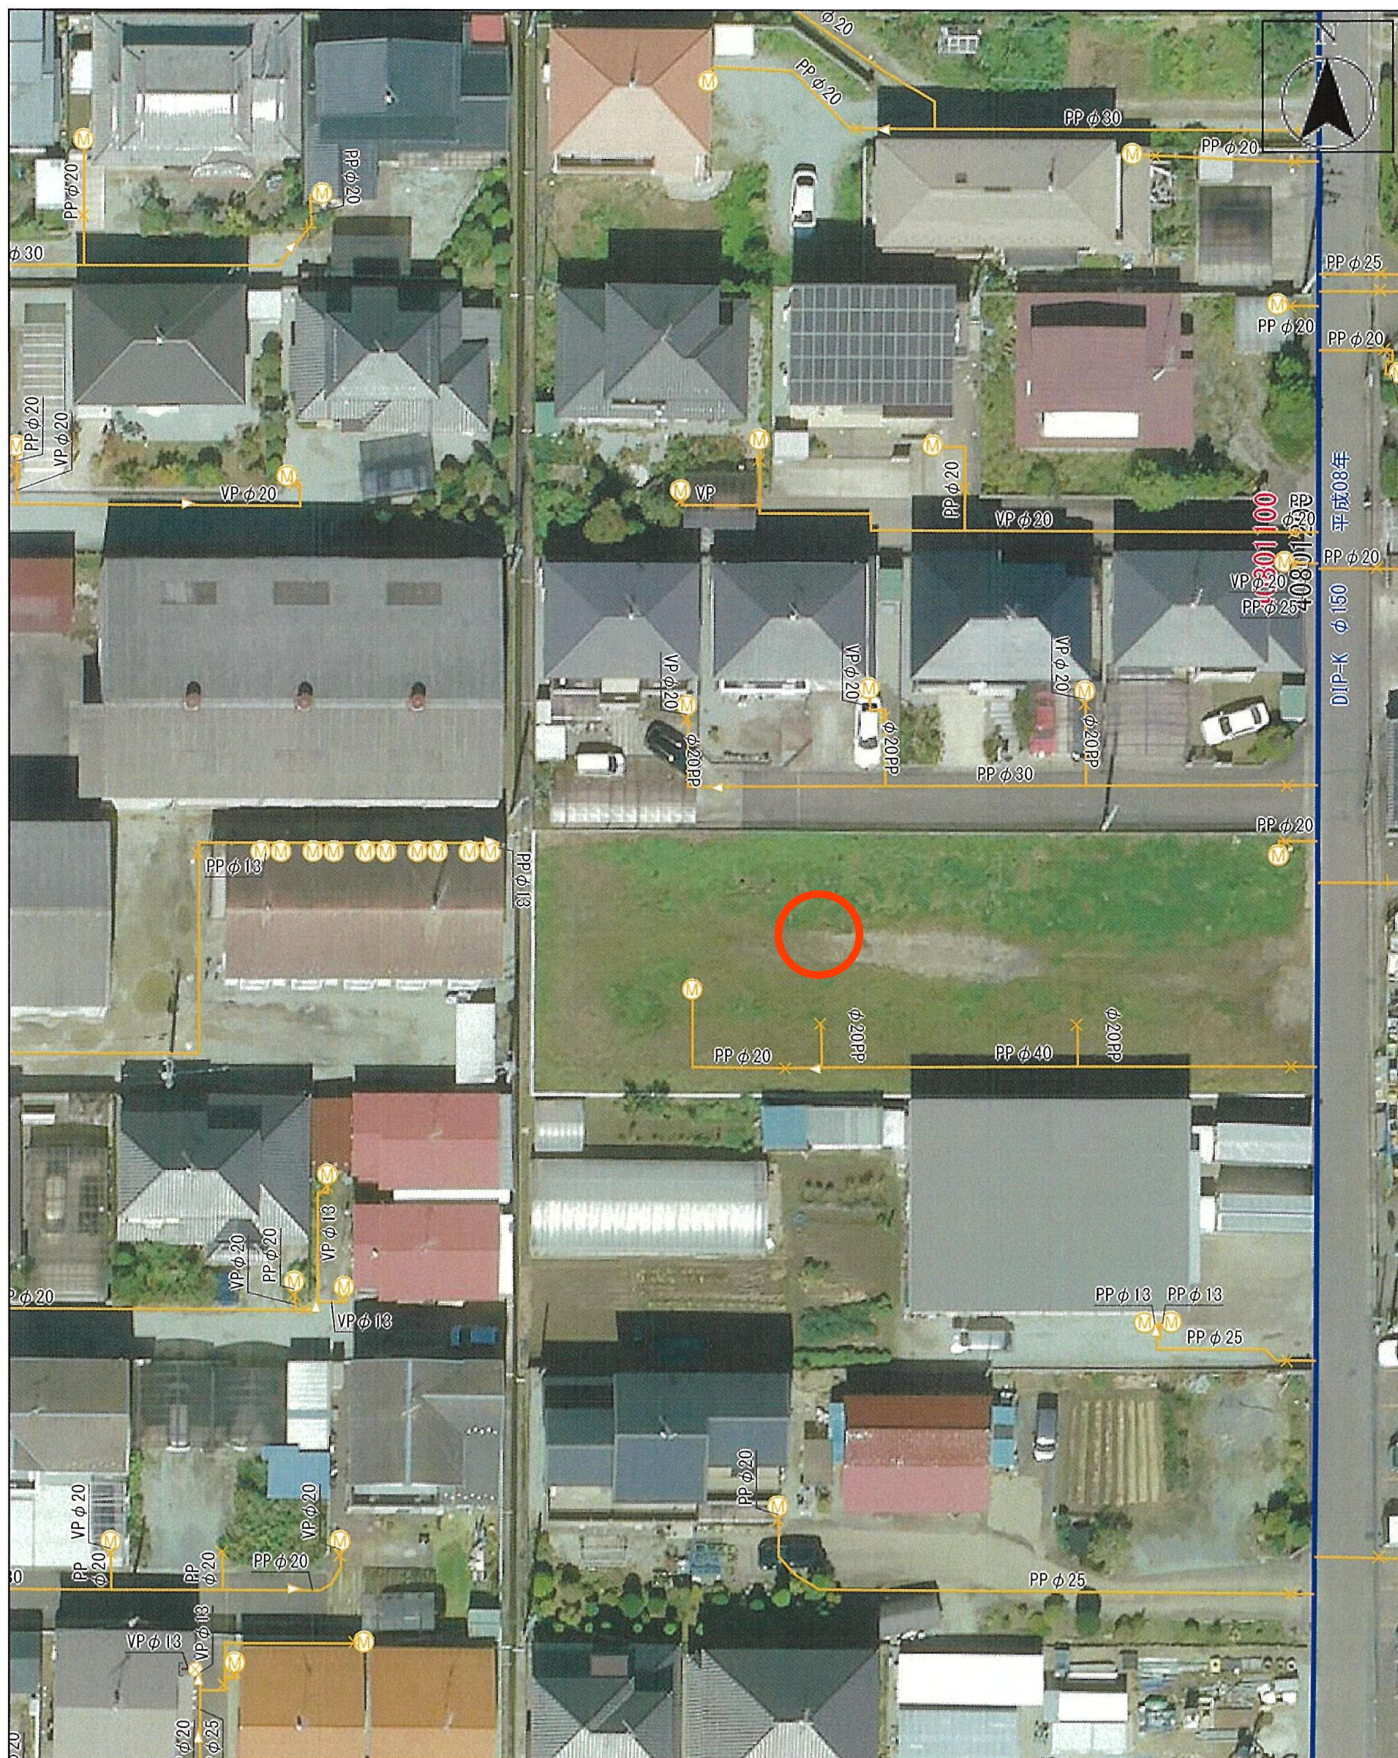

印刷ユーザ名: 上下水道課04
 印刷端末名: 61.212.13.122
 印刷日時: 令和07年04月15日 13時20分

縮尺 1 : 500



この図面は位置的なものを示すものであり権利関係には使用できません

下水道任意図



1/500

