


敷地区割図

所在：塩竈市松陽台三丁目1番119

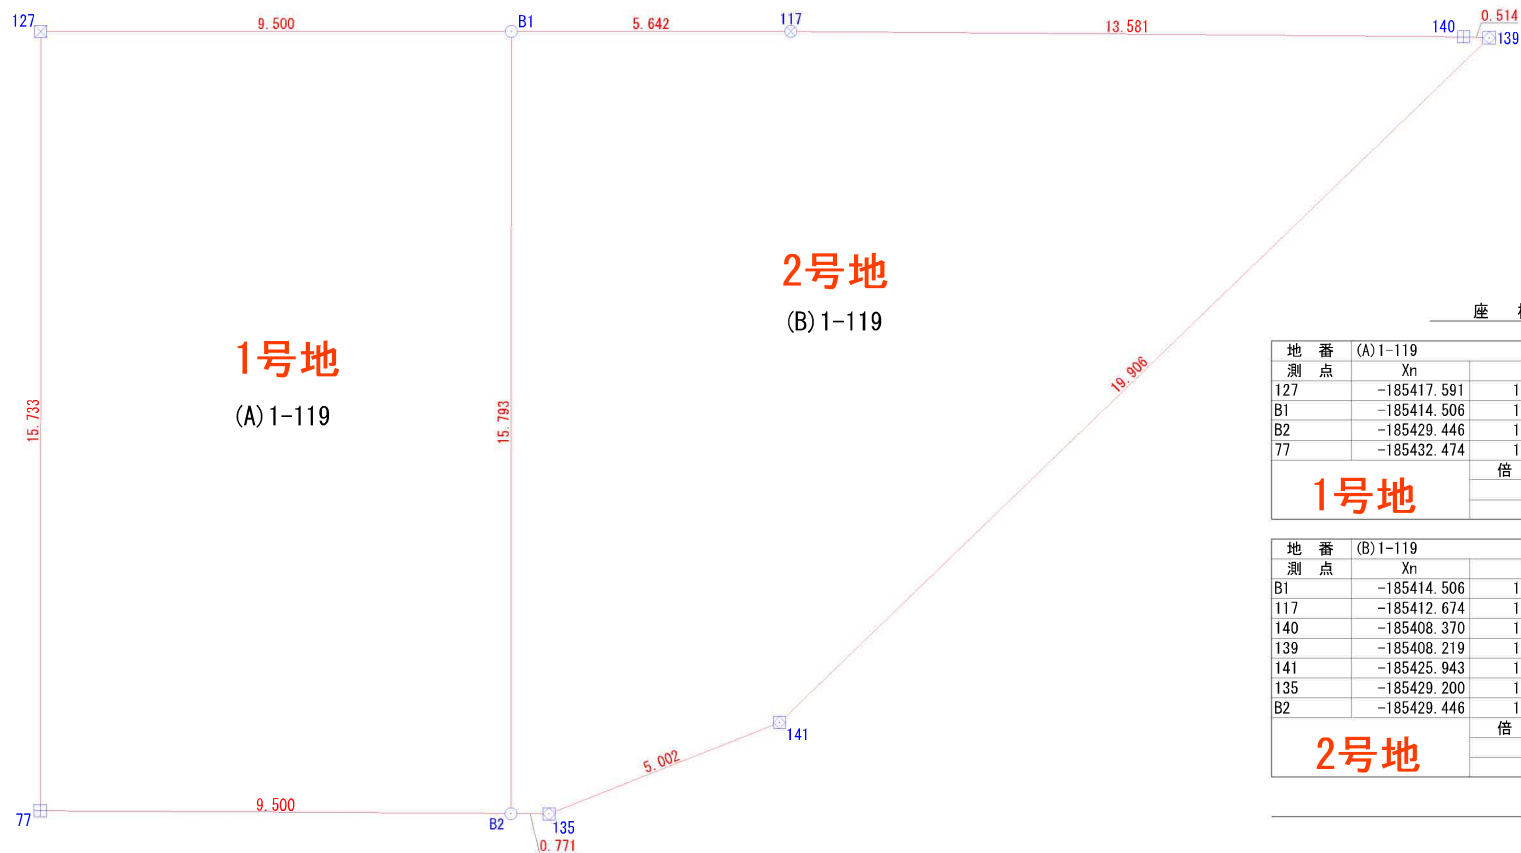

S=1/100



座標求積表


地番	(A) 1-119			
測点	Xn	Yn	(Xn+1 - Xn-1) Yn	距離
127	-185417.591	16573.088	297785.245184	9.500
B1	-185414.506	16582.073	-196580.475415	15.793
B2	-185429.446	16587.193	-298038.683824	9.500
77	-185432.474	16578.188	196534.418740	15.733
1号地	倍面積		-299.495315	
	面積		149.7476575	
	地積		149.74	m ²

地番	(B) 1-119			
測点	Xn	Yn	(Xn+1 - Xn-1) Yn	距離
B1	-185414.506	16582.073	278114.528356	5.642
117	-185412.674	16587.409	101780.341624	13.581
140	-185408.370	16600.290	73954.291950	0.514
139	-185408.219	16600.781	-291725.524513	19.906
141	-185425.943	16591.720	-348110.877320	5.002
135	-185429.200	16587.924	-58107.497772	0.771
B2	-185429.446	16587.193	243732.213942	15.793
2号地	倍面積		-362.523733	
	面積		181.2618665	
	地積		181.26	m ²

合計 331.0095240

境界点	境界線の種類
田	コンクリート杭
田	プラスチック杭
田	プレート
田	旗
○	計算点
△	基準点


作成日：令和7年3月7日

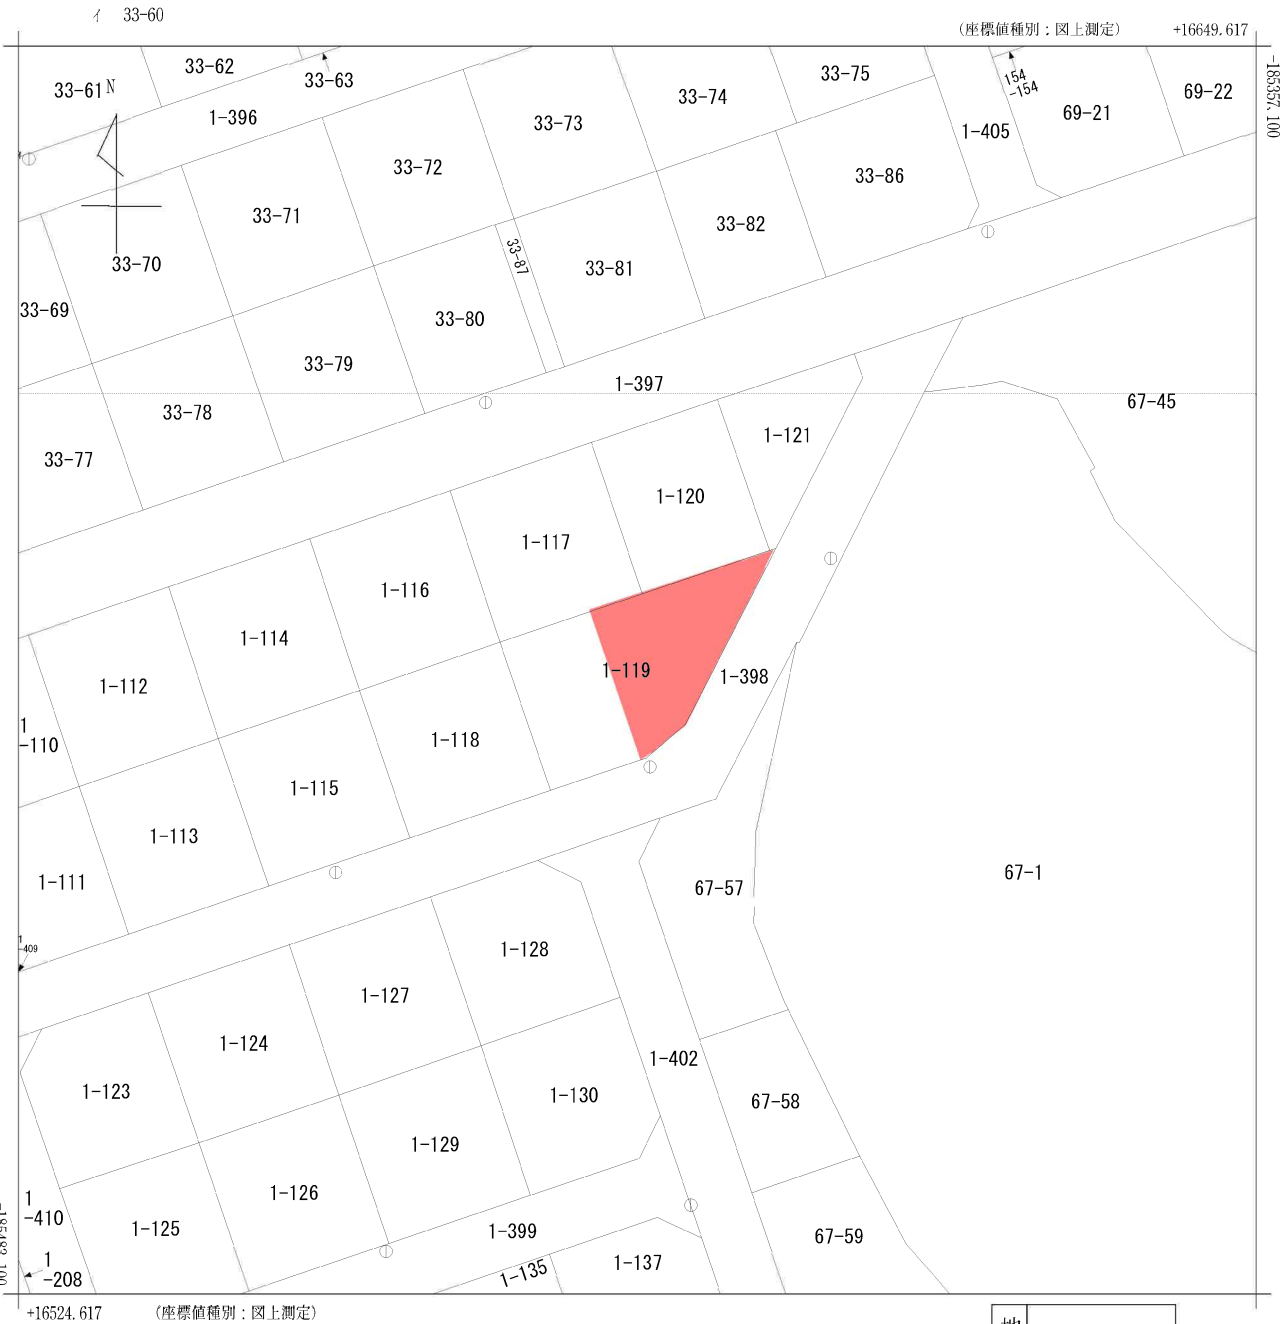


(注) 国土交通省国土地理院が公表した座標補正パラメータ(touhokutaiheiyouuki2011.par)による修正がされています。

地番区域見出
松陽台3丁目

請求部	所在	塩竈市松陽台三丁目					地番	1番119		
出力縮尺	1/500	精度区分	甲二	座標系番号又は記号	X	分類	地図(法第14条第1項)		種類	地籍図
作成年月日	昭和60年12月				備付年月日(原図)	昭和62年1月7日		補記事項		

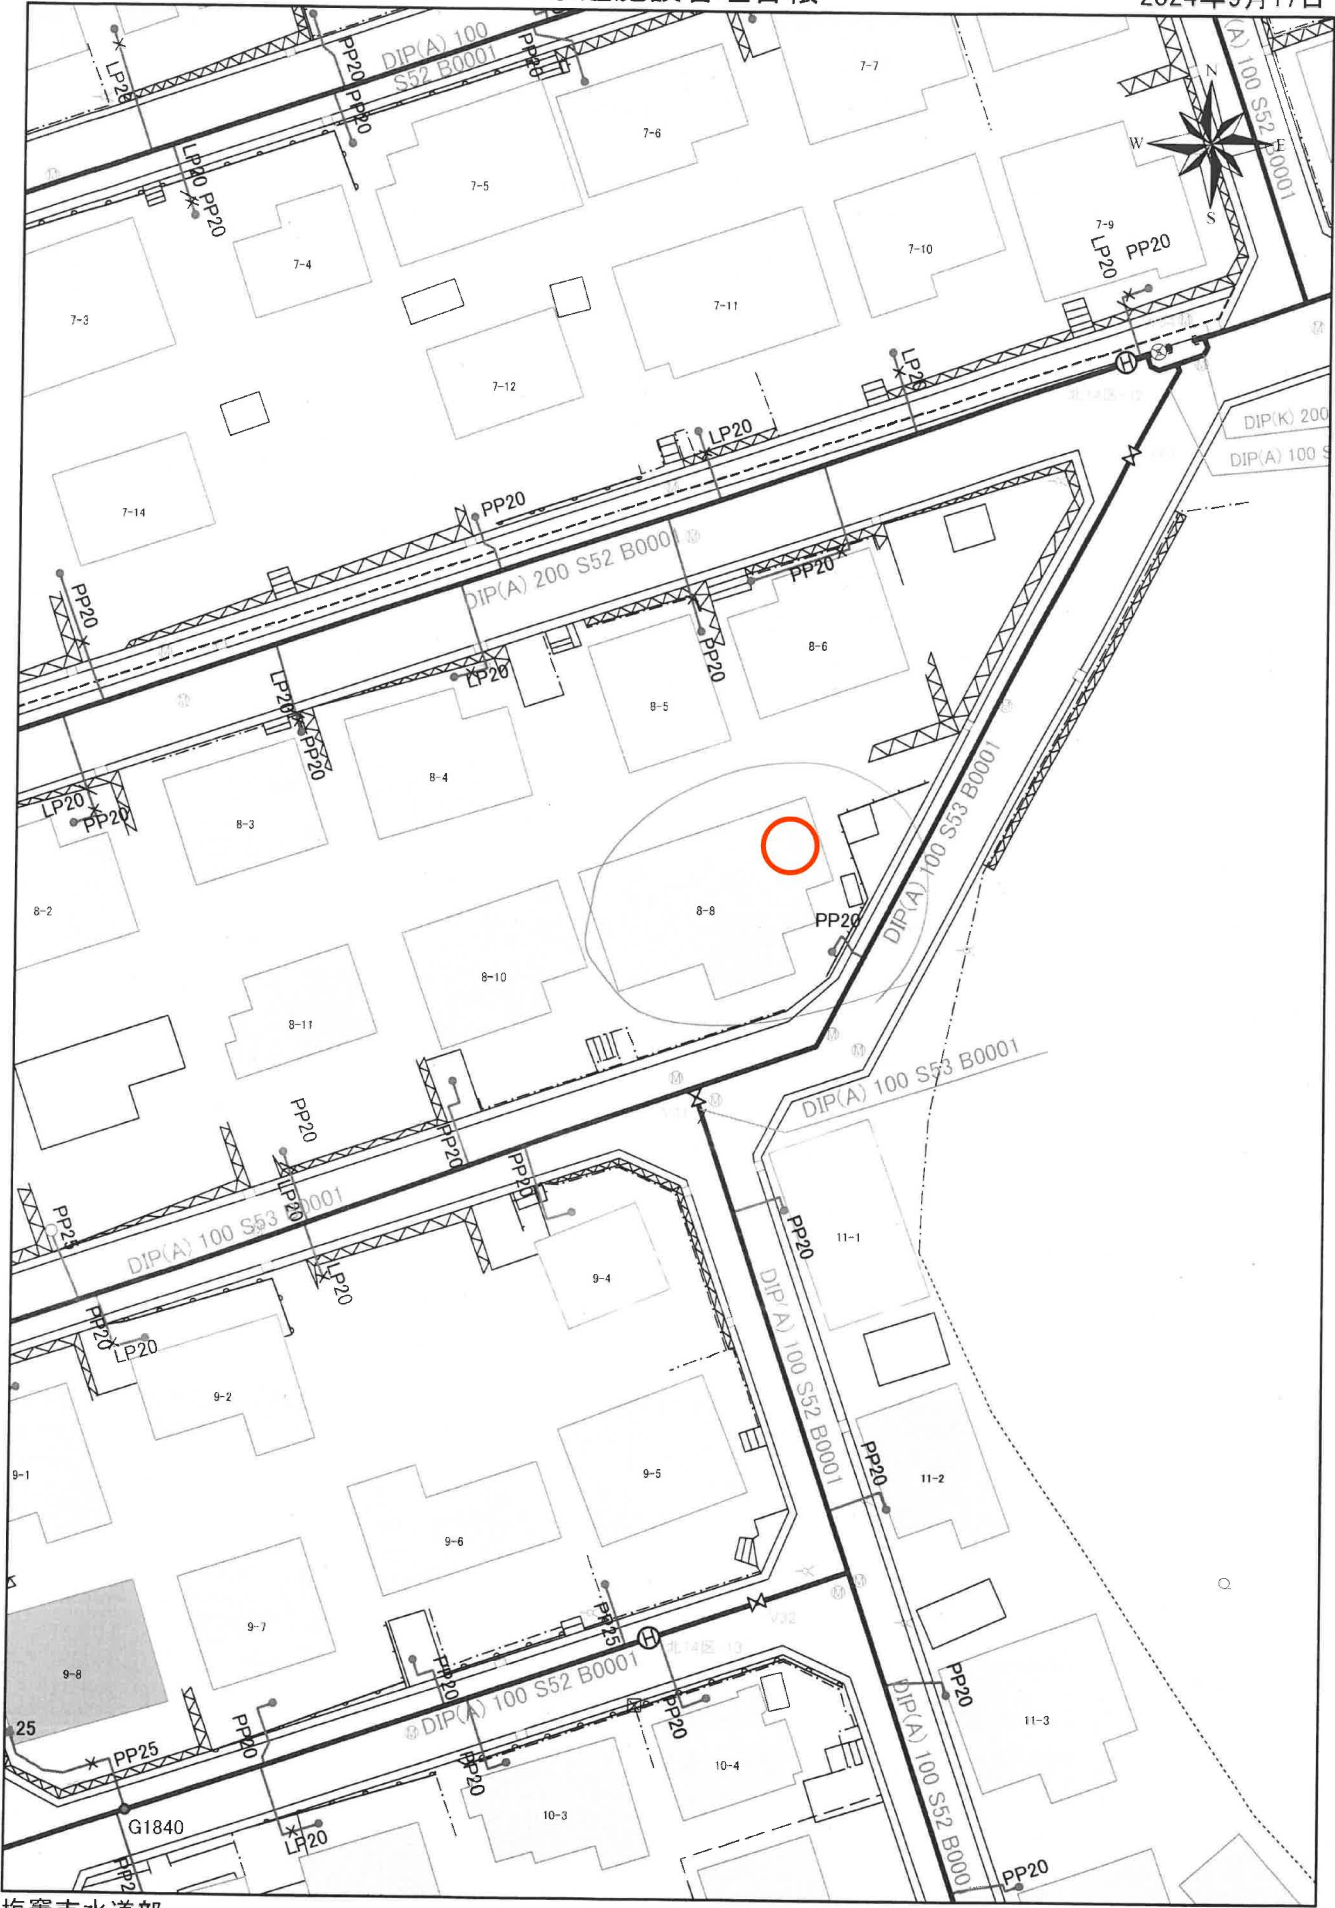




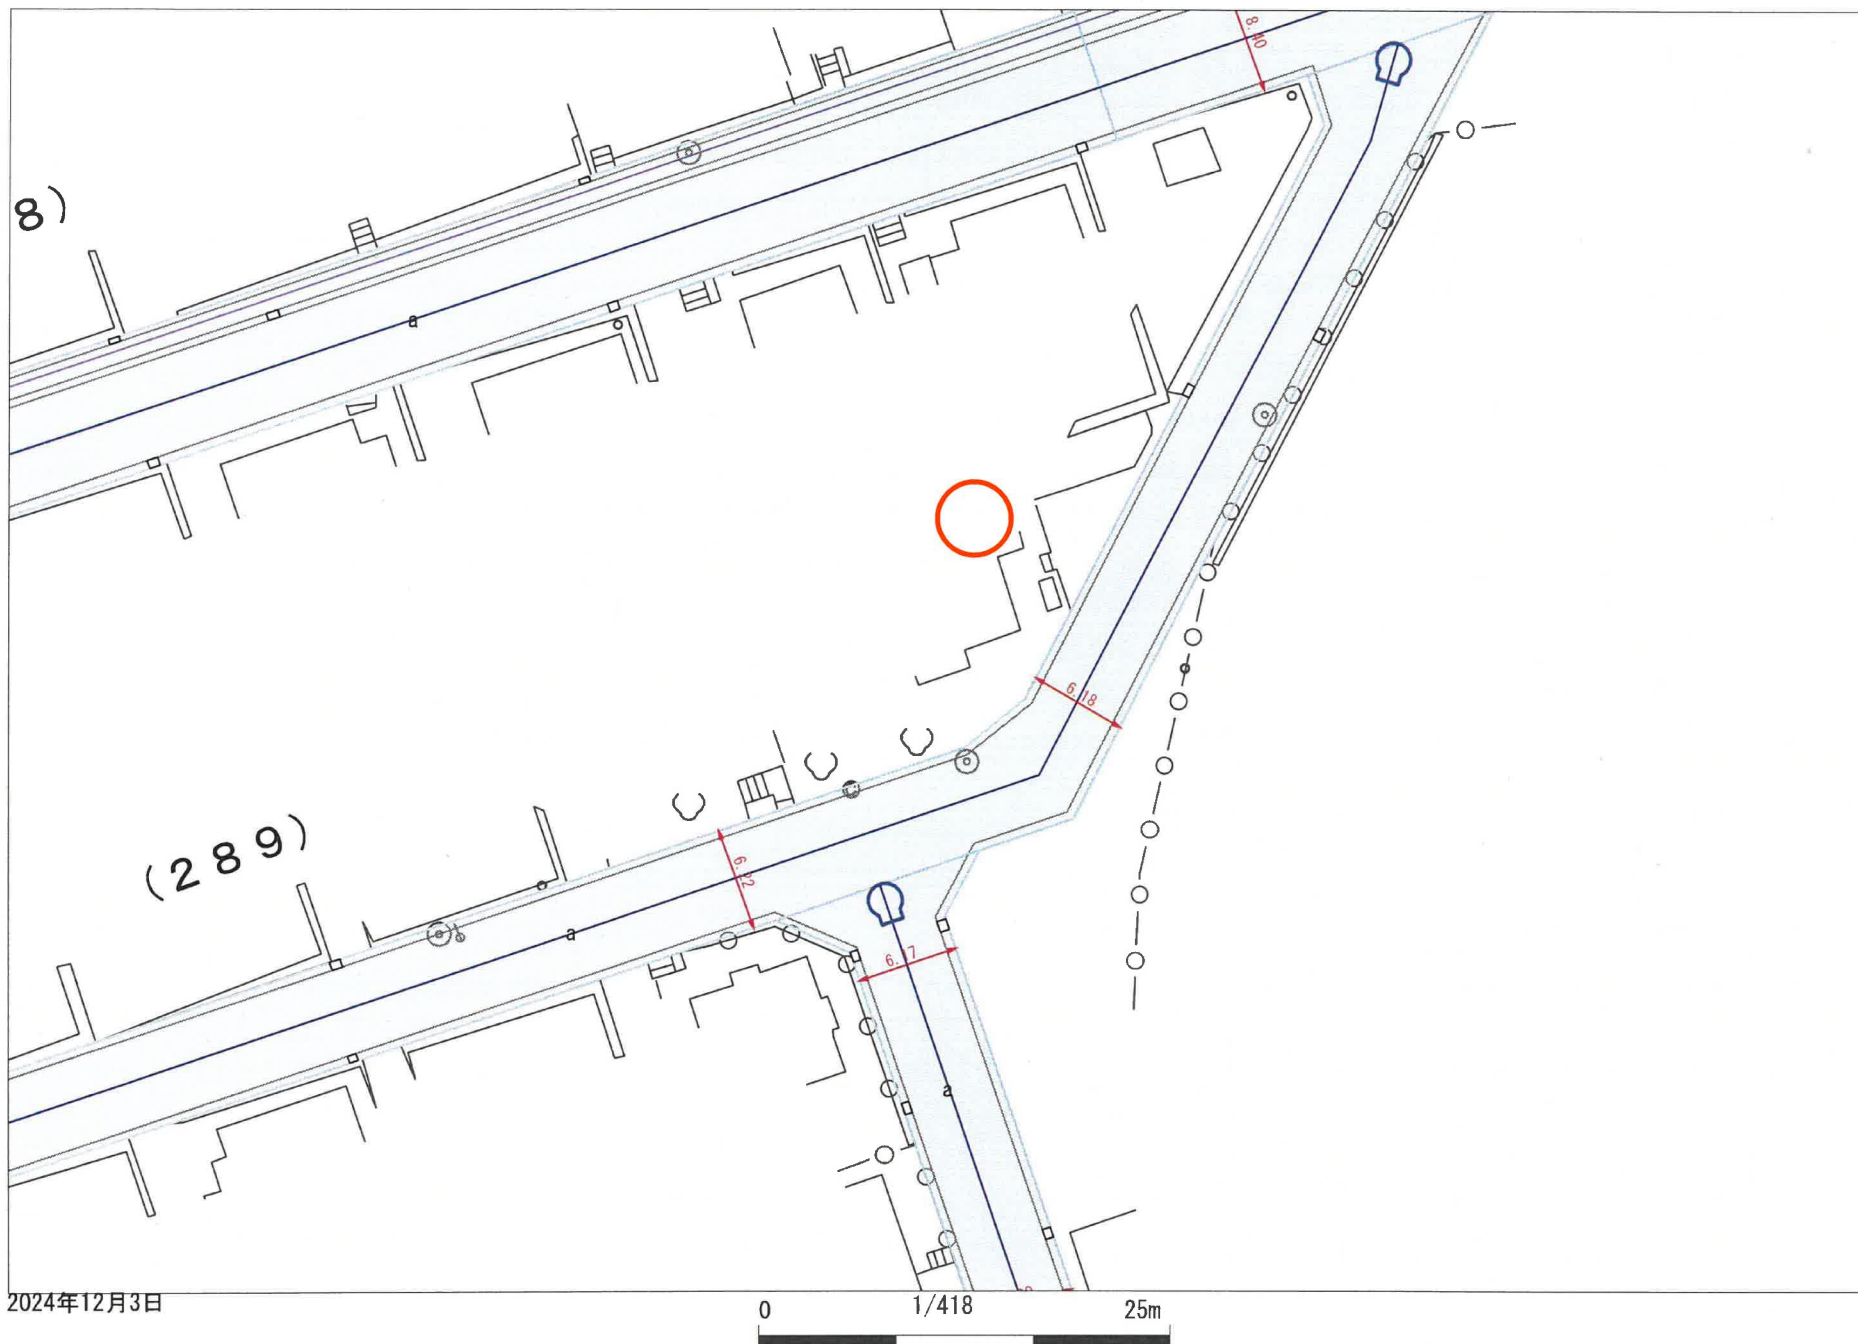

2024年12月3日

0 1/418 25m

塩竈市

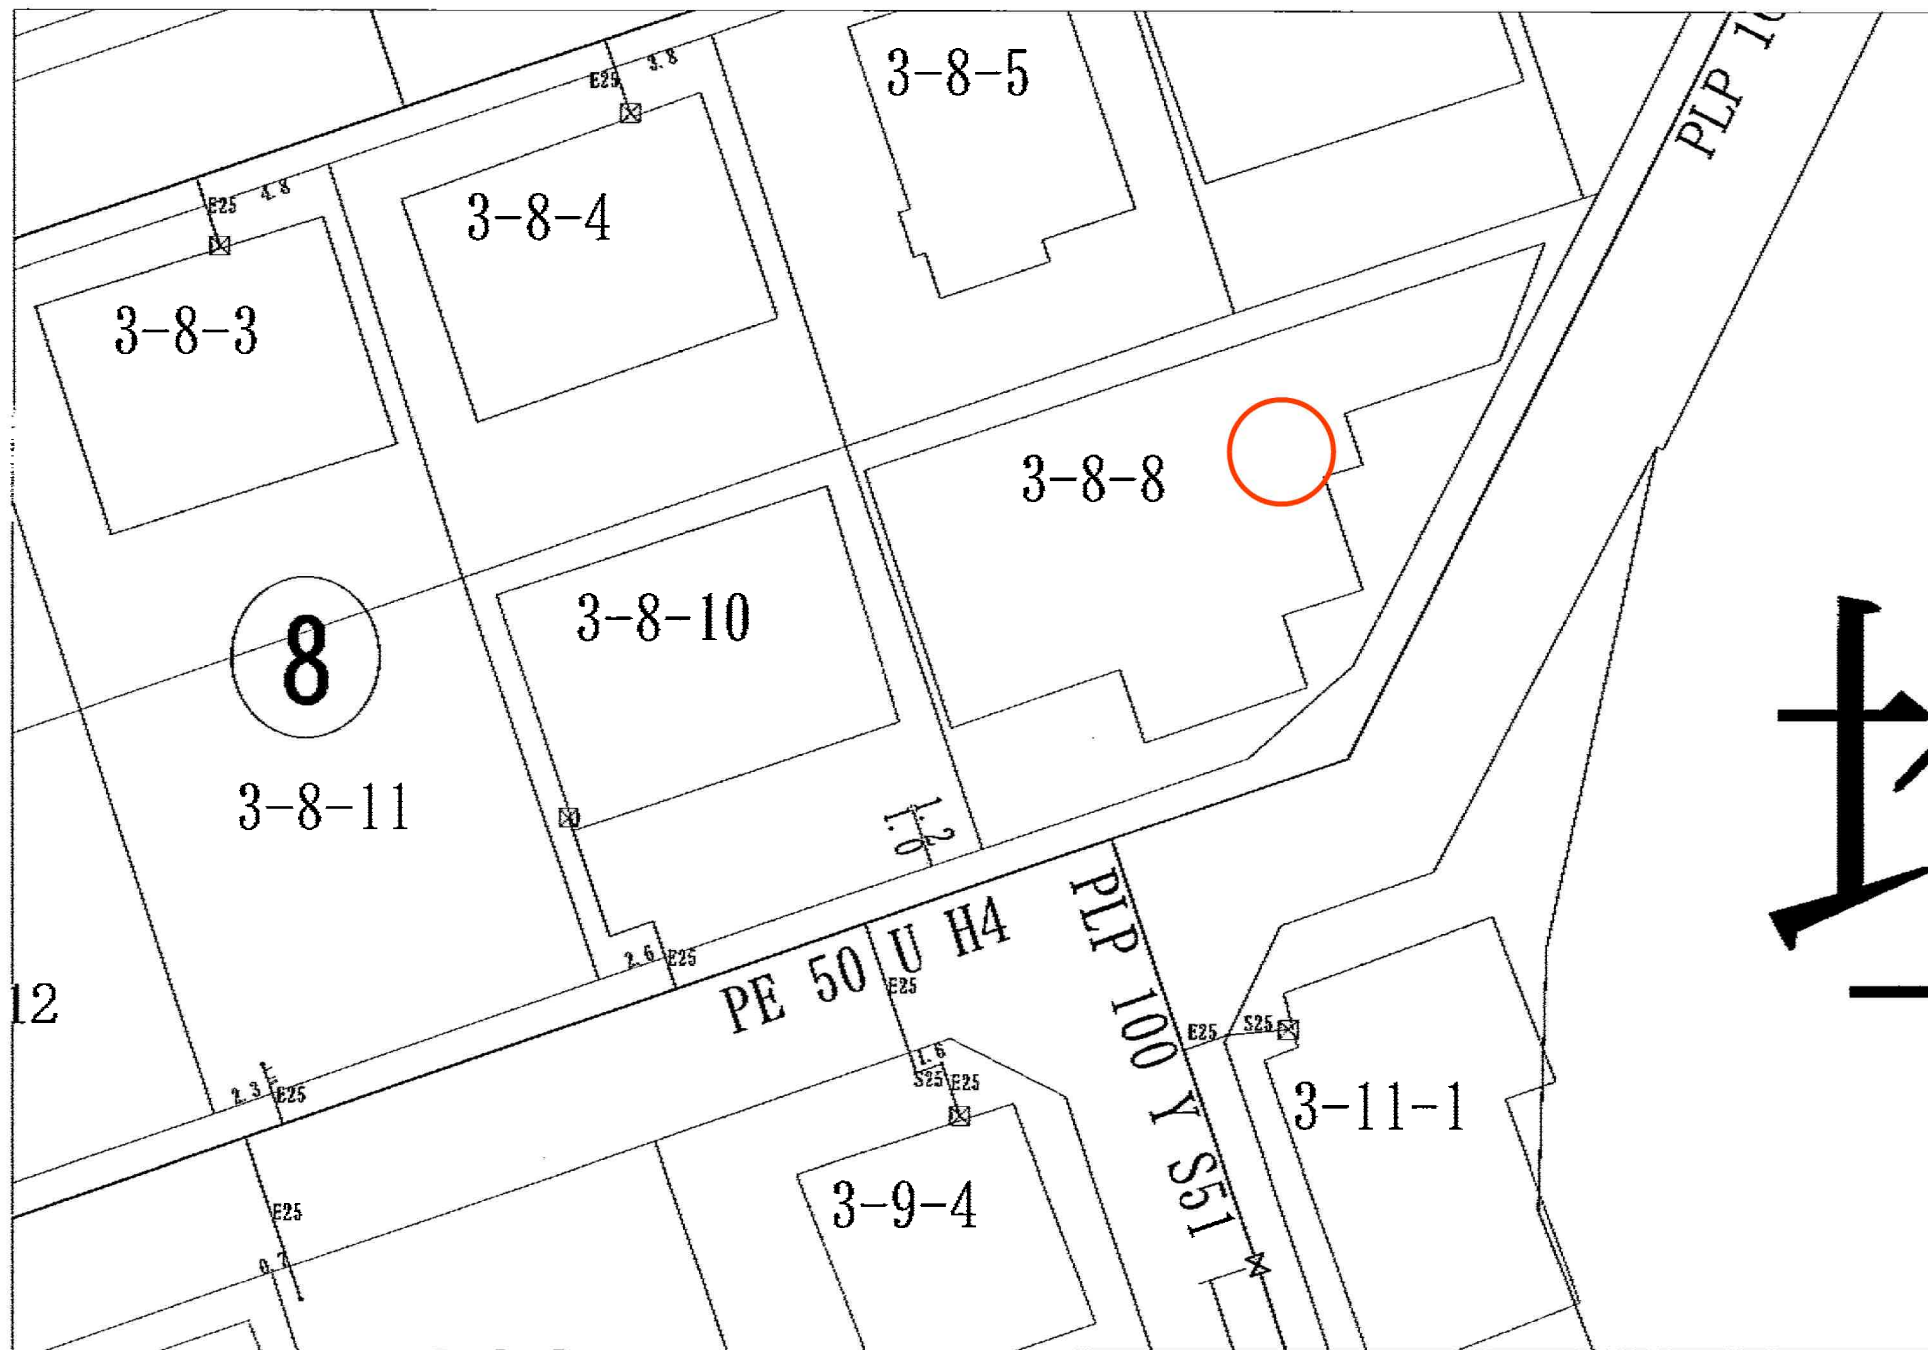



市街地部

物件所在地



0 500 1000m

景観計画区域

