



(注) 国土交通省国土地理院が公表した座標補正パラメータ(touhokutaiheiyouuki2011.par)による修正がされています。

地番区域見出  
船岡東4丁目

|      |         |              |    |           |           |           |              |       |    |     |
|------|---------|--------------|----|-----------|-----------|-----------|--------------|-------|----|-----|
| 請求部  | 所在      | 柴田郡柴田町船岡東四丁目 |    |           |           |           | 地番           | 192番5 |    |     |
| 出力尺  | 1/500   | 精度区          | 甲二 | 座標系番号又は記号 | X         | 分類        | 地図(法第14条第1項) |       | 種類 | 地籍図 |
| 作成年月 | 平成5年12月 |              |    |           | 備付年月日(原図) | 平成7年5月31日 |              | 補記事項  |    |     |

|       |                      |
|-------|----------------------|
| 地番    | 192番1<br>192番3～192番8 |
| 土地の所在 | 柴田郡柴田町船岡東四丁目         |

## 地積測量図（4-1）



| GNSS基準点座標 |             |           |
|-----------|-------------|-----------|
| 測点        | X           | Y         |
| 1001      | -215536.775 | -4823.958 |
| 1002      | -215628.698 | -4826.608 |

世界測地系（測地成果2011）


セミ・ダイナミック補正済  
（使用パラメーター：SemiDyna2020. Par var. 1. 0. 0）

| 使用電子基準点座標一覧表 |             |            |
|--------------|-------------|------------|
| 測点           | X           | Y          |
| 宮城川崎         | -199157.361 | -16679.674 |
| 亘理           | -218717.641 | 938.492    |
| 白石           | -223723.165 | -16485.002 |

世界測地系（測地成果2011）

使用機種 TOPCON HIPER SR

観測日時 令和3年3月4日  
9時30分～11時31分

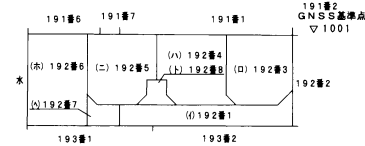

GNSS基準点  
▽1002

| 凡 例 |         |
|-----|---------|
| —田— | コンクリート杭 |
| —田— | プラスチック杭 |
| —田— | プレート    |
| —田— | 金属版     |
| —田— | 計算点     |
| ▽   | GNSS基準点 |

（日調連9）


|     |                               |               |
|-----|-------------------------------|---------------|
| 作成者 | 柴田郡大河原町字住吉町9番地<br>土地家屋調査士 森 徹 | （令和4年1月12日作成） |
|-----|-------------------------------|---------------|

（日本土地家屋調査士会連合会用紙）

|     |                           |    |          |
|-----|---------------------------|----|----------|
| 申請人 | 東和総合住宅株式会社<br>代表取締役 相澤 和夫 | 縮尺 | 1 / 1000 |
|-----|---------------------------|----|----------|

|       |                      |
|-------|----------------------|
| 地番    | 192番1<br>192番3～192番8 |
| 土地の所在 | 柴田郡柴田町船岡東四丁目         |

# 地積測量図（4-2）

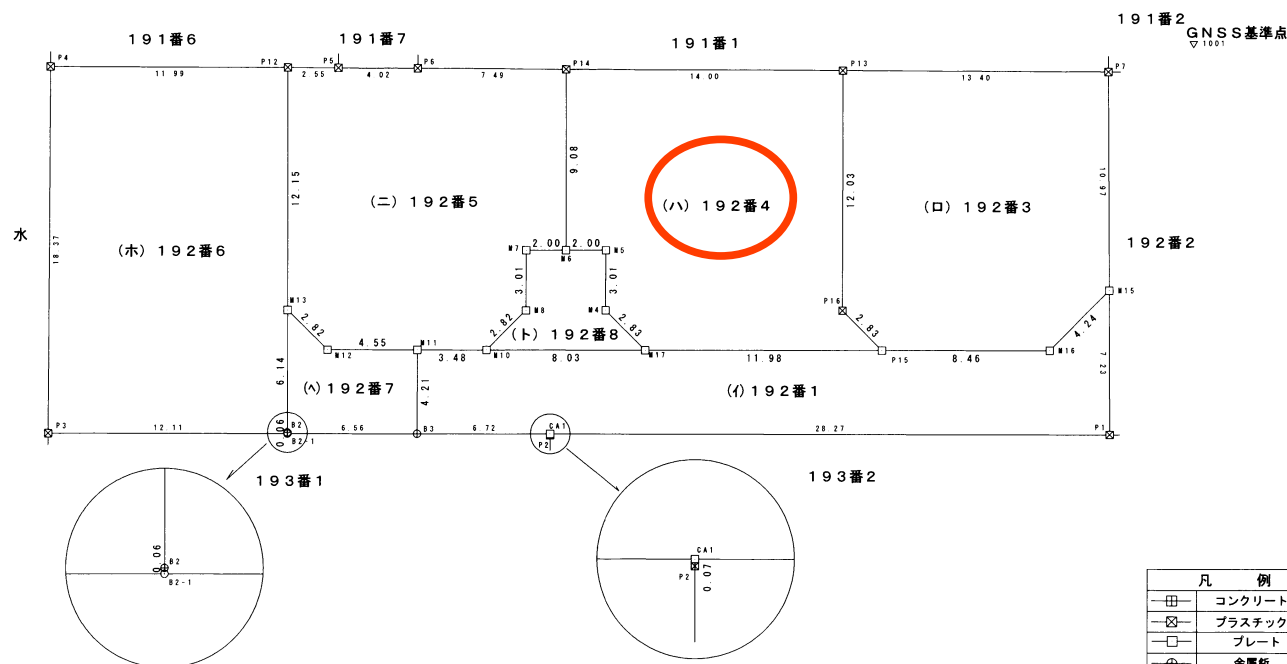

| 凡 例 |         |
|-----|---------|
| 田   | コンクリート杭 |
| 田   | プラスチック杭 |
| 田   | プレート    |
| 田   | 金属杭     |
| 田   | 計算点     |
| 田   | GNSS基準点 |

| 測点 | X           | Y         |
|----|-------------|-----------|
| P2 | -215556.433 | -4856.489 |

(日調連9)

|     |                            |
|-----|----------------------------|
| 作成者 | 柴田郡大河原町字住吉町<br>土地家屋調査士 森 徹 |
|-----|----------------------------|

|     |                           |
|-----|---------------------------|
| 申請人 | 東和総合住宅株式会社<br>代表取締役 相澤 和夫 |
|-----|---------------------------|

|    |         |
|----|---------|
| 縮尺 | 1 / 250 |
|----|---------|

(日本土地家屋調査士会連合会用紙)

## 対象土地

| 地番  | (ハ) 192番4             |           |        |               |
|-----|-----------------------|-----------|--------|---------------|
| 測点  | X                     | Y         | X-X    | Y (X-X)       |
| P13 | -215538.128           | -4841.675 | 12.108 | -58623.000900 |
| P14 | -215538.058           | -4855.684 | -9.012 | 43759.424208  |
| M6  | -215547.140           | -4855.698 | -9.085 | 44114.016330  |
| M5  | -215547.143           | -4853.690 | -3.017 | 14643.582730  |
| M4  | -215550.157           | -4853.696 | -5.016 | 24346.139136  |
| M17 | -215552.159           | -4851.683 | -2.016 | 9780.992928   |
| P15 | -215552.173           | -4839.699 | 1.993  | -9645.520107  |
| P16 | -215550.166           | -4841.700 | 14.045 | -68001.676500 |
| 倍面積 | 373.957825            |           |        |               |
| 面積  | 186.9789125           |           |        |               |
| 地積  | 186.97 m <sup>2</sup> |           |        |               |
| 坪   | 56.561121             |           |        |               |

世界測地系（測地成果2011）

| 地番  | (ニ) 192番5             |           |         |               |
|-----|-----------------------|-----------|---------|---------------|
| 測点  | X                     | Y         | X-X     | Y (X-X)       |
| P12 | -215537.989           | -4869.759 | -12.144 | 59138.353296  |
| M13 | -215550.142           | -4869.773 | -14.142 | 68868.329766  |
| M12 | -215552.131           | -4867.760 | -1.997  | 9720.916720   |
| M11 | -215552.139           | -4863.209 | -0.013  | 63.221717     |
| M10 | -215552.144           | -4859.721 | 1.985   | -9646.546185  |
| M8  | -215550.154           | -4857.713 | 5.008   | -24327.426704 |
| M7  | -215547.136           | -4857.706 | 3.014   | -14641.125884 |
| M6  | -215547.140           | -4855.698 | 9.078   | -44080.026444 |
| P14 | -215538.058           | -4855.684 | 9.120   | -44283.838080 |
| P6  | -215538.020           | -4863.180 | 0.060   | -291.790800   |
| P5  | -215537.998           | -4867.206 | 0.031   | -150.883386   |
| 倍面積 | 369.184016            |           |         |               |
| 面積  | 184.592008            |           |         |               |
| 地積  | 184.59 m <sup>2</sup> |           |         |               |
| 坪   | 55.839082             |           |         |               |

世界測地系（測地成果2011）

|       |                      |
|-------|----------------------|
| 地番    | 192番1<br>192番3～192番8 |
| 土地の所在 | 柴田郡柴田町船岡東四丁目         |

## 地積測量図（4-3）

### 前面道路部

座標求積表

| 地番  | (イ) 192番1             |           |        |               |
|-----|-----------------------|-----------|--------|---------------|
| 測点  | X                     | Y         | X-X    | Y (X-X)       |
| M11 | -215552.139           | -4863.209 | -4.208 | 20464.383472  |
| B3  | -215556.352           | -4863.218 | -4.223 | 20537.369614  |
| CA1 | -215556.362           | -4856.489 | -0.051 | 247.680939    |
| P1  | -215556.403           | -4828.218 | 7.191  | -34719.715638 |
| M15 | -215549.171           | -4828.239 | 4.220  | -20375.168580 |
| M16 | -215552.183           | -4831.235 | -3.002 | 14503.367470  |
| P15 | -215552.173           | -4839.699 | 0.024  | -116.152776   |
| M17 | -215552.159           | -4851.683 | 0.029  | -140.698807   |
| M10 | -215552.144           | -4859.721 | 0.020  | -97.194420    |
| 倍面積 | 303.871274            |           |        |               |
| 面積  | 151.935637            |           |        |               |
| 地積  | 151.93 m <sup>2</sup> |           |        |               |
| 坪   | 45.960530             |           |        |               |

世界測地系（測地成果2011）

| 地番  | (ロ) 192番3             |           |         |               |
|-----|-----------------------|-----------|---------|---------------|
| 測点  | X                     | Y         | X-X     | Y (X-X)       |
| P13 | -215538.128           | -4841.675 | -11.969 | 57950.008075  |
| P16 | -215550.166           | -4841.700 | -14.045 | 68001.676500  |
| P15 | -215552.173           | -4839.699 | -2.017  | 9761.672883   |
| M16 | -215552.183           | -4831.235 | 3.002   | -14503.367470 |
| M15 | -215549.171           | -4828.239 | 13.986  | -67527.750654 |
| P7  | -215538.197           | -4828.270 | 11.043  | -53318.585610 |
| 倍面積 | 363.653724            |           |         |               |
| 面積  | 181.826862            |           |         |               |
| 地積  | 181.82 m <sup>2</sup> |           |         |               |
| 坪   | 55.002626             |           |         |               |

世界測地系（測地成果2011）

（日調連9）

|     |                               |
|-----|-------------------------------|
| 作成者 | 柴田郡大河原町字住吉町9番地<br>土地家屋調査士 森 徹 |
|-----|-------------------------------|

（日本土地家屋調査士会連合会用紙）

|     |                           |
|-----|---------------------------|
| 申請人 | 東和総合住宅株式会社<br>代表取締役 相澤 和夫 |
| 縮尺  | 1/                        |

|       |                      |
|-------|----------------------|
| 地番    | 192番1<br>192番3～192番8 |
| 土地の所在 | 柴田郡柴田町船岡東四丁目         |

## 地積測量図（4-4）

### 前面道路部

| 地番  | (ト) 192番8            |           |        |               |
|-----|----------------------|-----------|--------|---------------|
| 測点  | X                    | Y         | X-X    | Y (X-X)       |
| M7  | -215547.136          | -4857.706 | -3.014 | 14641.125884  |
| M8  | -215550.154          | -4857.713 | -5.008 | 24327.426704  |
| M10 | -215552.144          | -4859.721 | -2.005 | 9743.740605   |
| M17 | -215552.159          | -4851.683 | 1.987  | -9640.294121  |
| M4  | -215550.157          | -4853.696 | 5.016  | -24346.139136 |
| M5  | -215547.143          | -4853.690 | 3.017  | -14643.582730 |
| M6  | -215547.140          | -4855.698 | 0.007  | -33.989886    |
| 倍面積 | 48.287320            |           |        |               |
| 面積  | 24.143660            |           |        |               |
| 地積  | 24.14 m <sup>2</sup> |           |        |               |
| 坪   | 7.303457             |           |        |               |

世界測地系（測地成果2011）

合計面積 980.5167615

| 地番   | (ホ) 192番6             |           |         |               |
|------|-----------------------|-----------|---------|---------------|
| 測点   | X                     | Y         | X-X     | Y (X-X)       |
| P12  | -215537.989           | -4869.759 | 12.195  | -59386.711005 |
| P4   | -215537.947           | -4881.756 | -18.336 | 89511.878016  |
| P3   | -215556.325           | -4881.890 | -18.396 | 89807.248440  |
| B2-1 | -215556.343           | -4869.780 | 0.042   | -204.530760   |
| B2   | -215556.283           | -4869.780 | 6.201   | -30197.505780 |
| M13  | -215550.142           | -4869.773 | 18.294  | -89087.627262 |
| 倍面積  | 442.751649            |           |         |               |
| 面積   | 221.3758245           |           |         |               |
| 地積   | 221.37 m <sup>2</sup> |           |         |               |
| 坪    | 66.966187             |           |         |               |

世界測地系（測地成果2011）

| 地番   | (ヘ) 192番7            |           |        |               |
|------|----------------------|-----------|--------|---------------|
| 測点   | X                    | Y         | X-X    | Y (X-X)       |
| M13  | -215550.142          | -4869.773 | -4.152 | 20219.297496  |
| B2   | -215556.283          | -4869.780 | -6.201 | 30197.505780  |
| B2-1 | -215556.343          | -4869.780 | -0.069 | 336.014820    |
| B3   | -215556.352          | -4863.218 | 4.204  | -20444.968472 |
| M11  | -215552.139          | -4863.209 | 4.221  | -20527.605189 |
| M12  | -215552.131          | -4867.760 | 1.997  | -9720.916720  |
| 倍面積  | 59.327715            |           |        |               |
| 面積   | 29.6638575           |           |        |               |
| 地積   | 29.66 m <sup>2</sup> |           |        |               |
| 坪    | 8.973317             |           |        |               |

世界測地系（測地成果2011）

(日調連9)

|       |                 |         |     |
|-------|-----------------|---------|-----|
| 測量年月日 | 令和 4 年 1 月 12 日 | 平面直角座標系 | 第X系 |
|-------|-----------------|---------|-----|

作成者

柴田郡大河原町字住吉町9番地  
土地家屋調査士 森 徹 (令和4年1月12日作成)

(日本土地家屋調査士会連合会用紙)

申請人

東和総合住宅株式会社  
代表取締役 相澤 和夫

縮尺

1/

柴田町



印刷ユーザ名: 上下水道課04  
印刷端末名: 61.212.13.122  
印刷日時: 令和7年04月15日 13時20分

縮尺 1 : 500



この図面は位置的なものを示すものであり権利関係には使用できません

# 下水道任意図



1/500

0m 10m 20m 30m 40m