

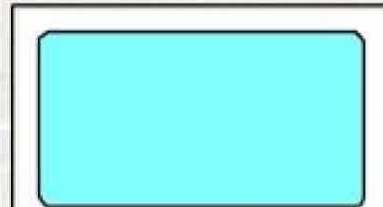
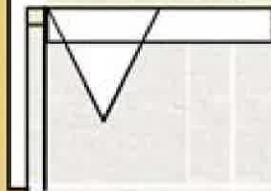
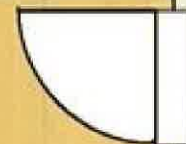


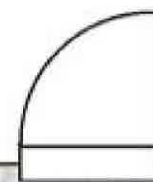


収納

洋室3帖

LDK10帖

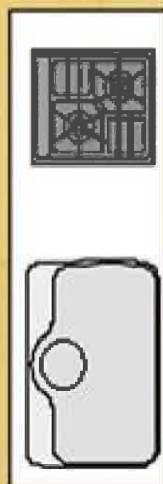

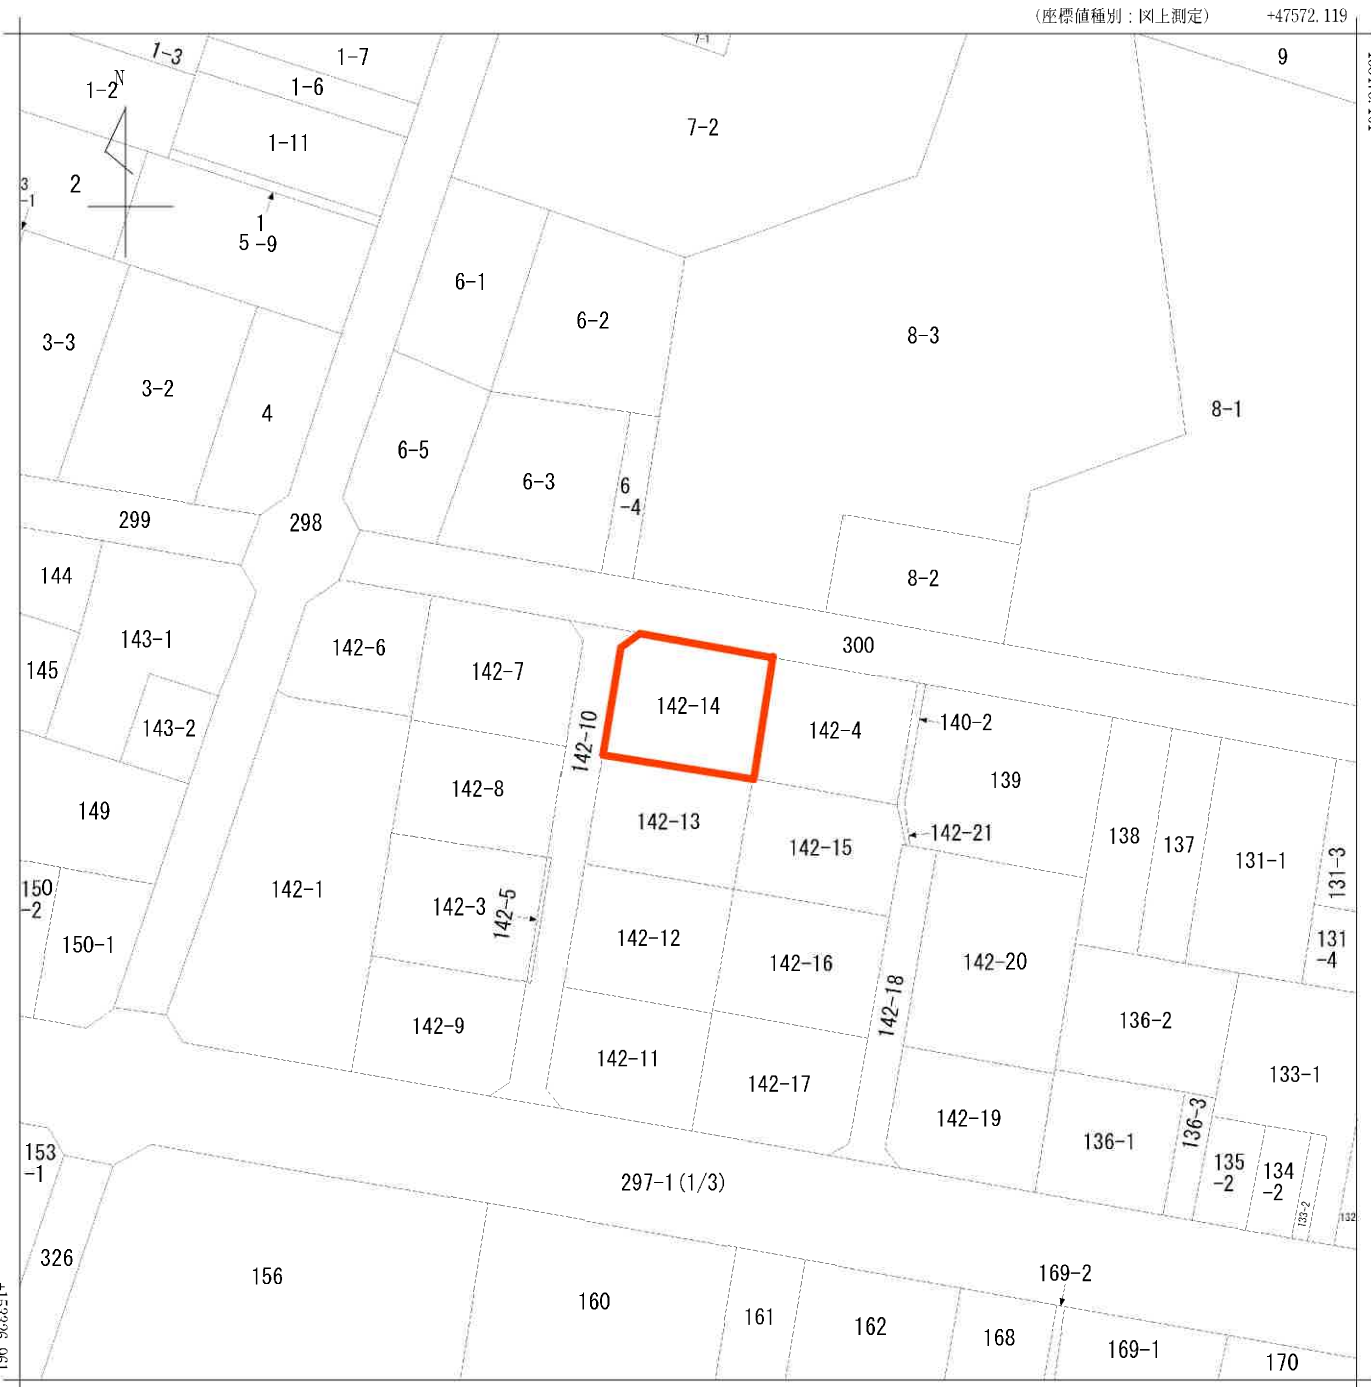

(注) 国土交通省国土地理院が公表した座標補正パラメータ(touhokutaiheiyouuki2011.par)による修正がされています。

地番
区域見出
香久池 1 丁目

請 求 部 分	所 在	郡山市香久池一丁目				地 番	142番14			
出 力 縮 尺	1/600	精 度 区 分		座 標 系 番 号 又 は 記 号	IX	分 類	地図に準ずる図面（街区成果 B）		種 類	街区基本調査成果図
作 成 年 月 日	平成22年3月23日				備 付 年 月 日 (原 図)	平成22年3月23日		補 記 項		




香久池一丁目付近

項目名称	内容	項目名称	内容
都市計画区域	都市計画区域内	都市計画道路	-
区域区分	市街化区域	駐車場	-
用途地域名称	第1種住居地域	自動車ターミナル	-
容積率	200	公園・緑地	-
建ぺい率	60	墓園	-
外壁の後退距離	-	運動場	-
		下水道	-
建築物の高さの制限	-	汚物処理場	-
防火地域及び準防火地域	準防火地域	ごみ焼却場	-
風致地区	-	河川	-
駐車場整備地区	-	市場	-
高度利用地区	-	と畜場	-
流通業務地区	-	火葬場	-
流通業務団地	-	駅前広場	-
地区計画	-	居住促進区域	-
土地区画整理事業	南部土地区画整理事業	都市機能誘導区域	-
市街地再開発事業	-	都市計画法第34条第12号に基づく指定区域	-
市街化調整区域の大規模開発	-	人口集中地区（DID）令和2年	R2DID地区

- ・上記表の規制内容は、図中十字中央の都市計画決定等の内容を示しています。（令和7年3月31日現在）
- ・地図は、制度上の誤差を含んでおりますので参考図としてご利用下さい。
- ・なお、詳細な法規制は都市政策課等所管課でご確認ください。
- （注記）
- ・地図上の情報は、都市計画その他の内容を証明するものではありません。
- ・ご利用にあたっては、「本サービスの利用条件」をご確認ください。

令和7年11月11日

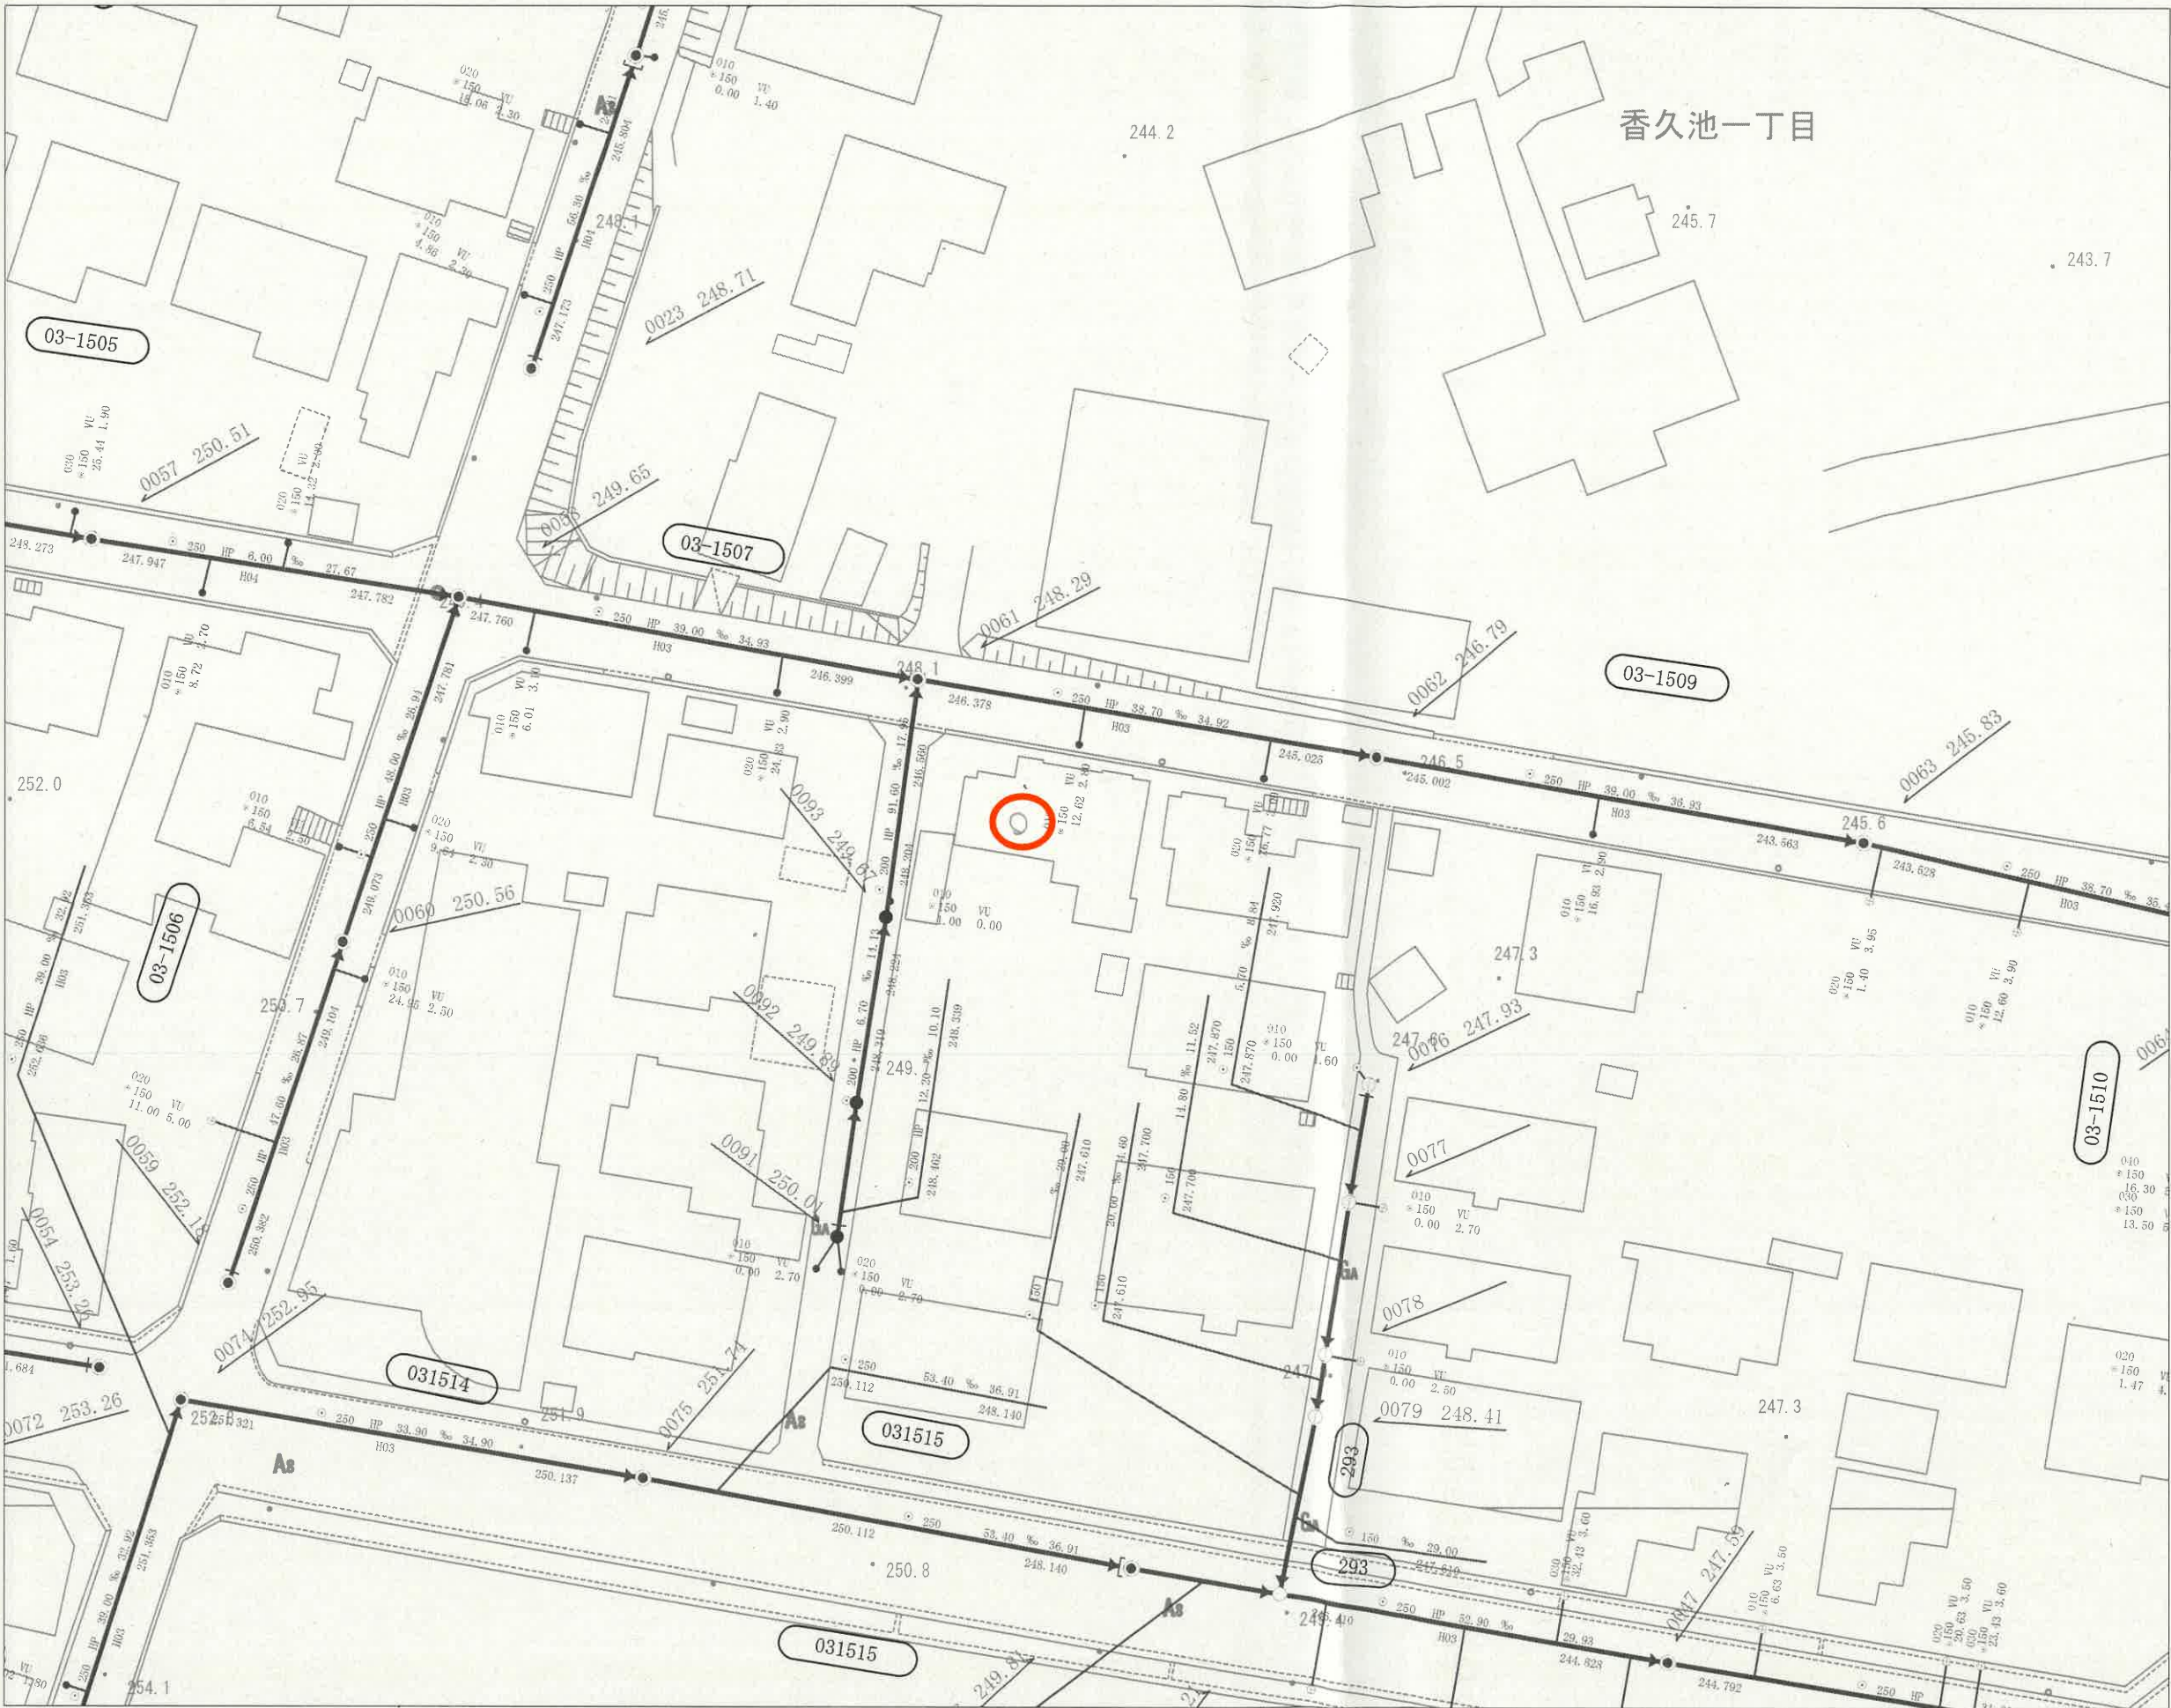


管 渠			
污水幹線管渠	==	污水枝線管渠	==
雨水幹線管渠	==	雨水枝線管渠	==
合流幹線管渠	==	合流枝線管渠	==
圧送幹線管渠	==	圧送枝線管渠	==
流域下水道	==	汚水サービス管渠	- - - -
ダミ管渠	==	合流サービス管渠	- - - -

マンホール			
0号マンホール	●	橋円マンホール	○
1号マンホール	●	伏せ越しマンホール	○
2号マンホール	○	馬蹄形渠用マンホール	○
3号マンホール	○	ラン プ ホール	○
4号マンホール	○	塩ビ製マシンホール	○
5号マンホール	○	レジンコンクリート製マシンホール	○
6号マンホール	○	仕 切 井 (圧送管)	○
小型マンホール 幅径φ30	○	空 気 井 (圧送管)	○
小型マンホール 幅径φ20	○	掃 除 口 (圧送管)	○
小型マンホール レジンφ30	○	管 止 め	○
小型マンホール コンクリートφ30	○	水路点検口蓋	○
小型マンホール鉄蓋	○	雨水吐き室	○
樹形マンホール 合流樹φ50	○	吐 き 口	○
樹形マンホール 合流樹φ40	○	特 殊 分 水	○
特1号マンホール	●	流域下水道マンホール	●
特2号マンホール	○	雨 水 取 口	○
特3号マンホール	○	小口径マンホール 幅径φ15	○
特4号マンホール	○	小口径マンホール 幅径φ40	○
特5号マンホール	○	小口径マンホール 幅径φ50	○
特6号マンホール	○	小口径マンホール 幅径φ70	○
特 殊 マ ン ホール	○	2号汚水樹マンホール	○
円形特殊マンホール	▲	真空ユニット	○
特殊マンホール (空気弁付)	○	真空ユニット(リフト)	○
ポンプ設置マンホール	MP	ダミマンホール	○
Y号マンホール	Y	その他マンホール	○
A1号マンホール	A	不明マンホール	○
形状 管径 材質 勾配 延長 ● 250 HP 3.0 % 20.00 256.123 H 12 256.063 上流管低高 年度 下流管低高			

樹			
丸型小口径樹(内径500mm)	●	雨水樹(内径400mm)	○
丸型1号樹(内径700mm)	●	雨水樹(内径500mm)	○
角型1号樹(内径500mm)	■	雨水樹(D.L)	■
小口径汚水樹 (塩ビ蓋)	○	特 殊 雨 水 樹	○
小口径汚水樹 (鉄蓋)	○	未 設 置 (管止め)	○
		私 樹	○
形状 管径 材質 ○ 150 VU 15.00 3.00 追加距離 取付延長			

本図面は、下水道管等の概ねの位置を示しています。また、下水道工事や他の道路工事等により現況と異なる場合があります。権利や義務の発生するもの、取引の資料とするものなど、重要な情報は現地でご確認ください。なお、本図面を許可なく複製・転載・配布することを禁じます。

台帳図と現場で異なる場合があります。必ず現地を確認ください。

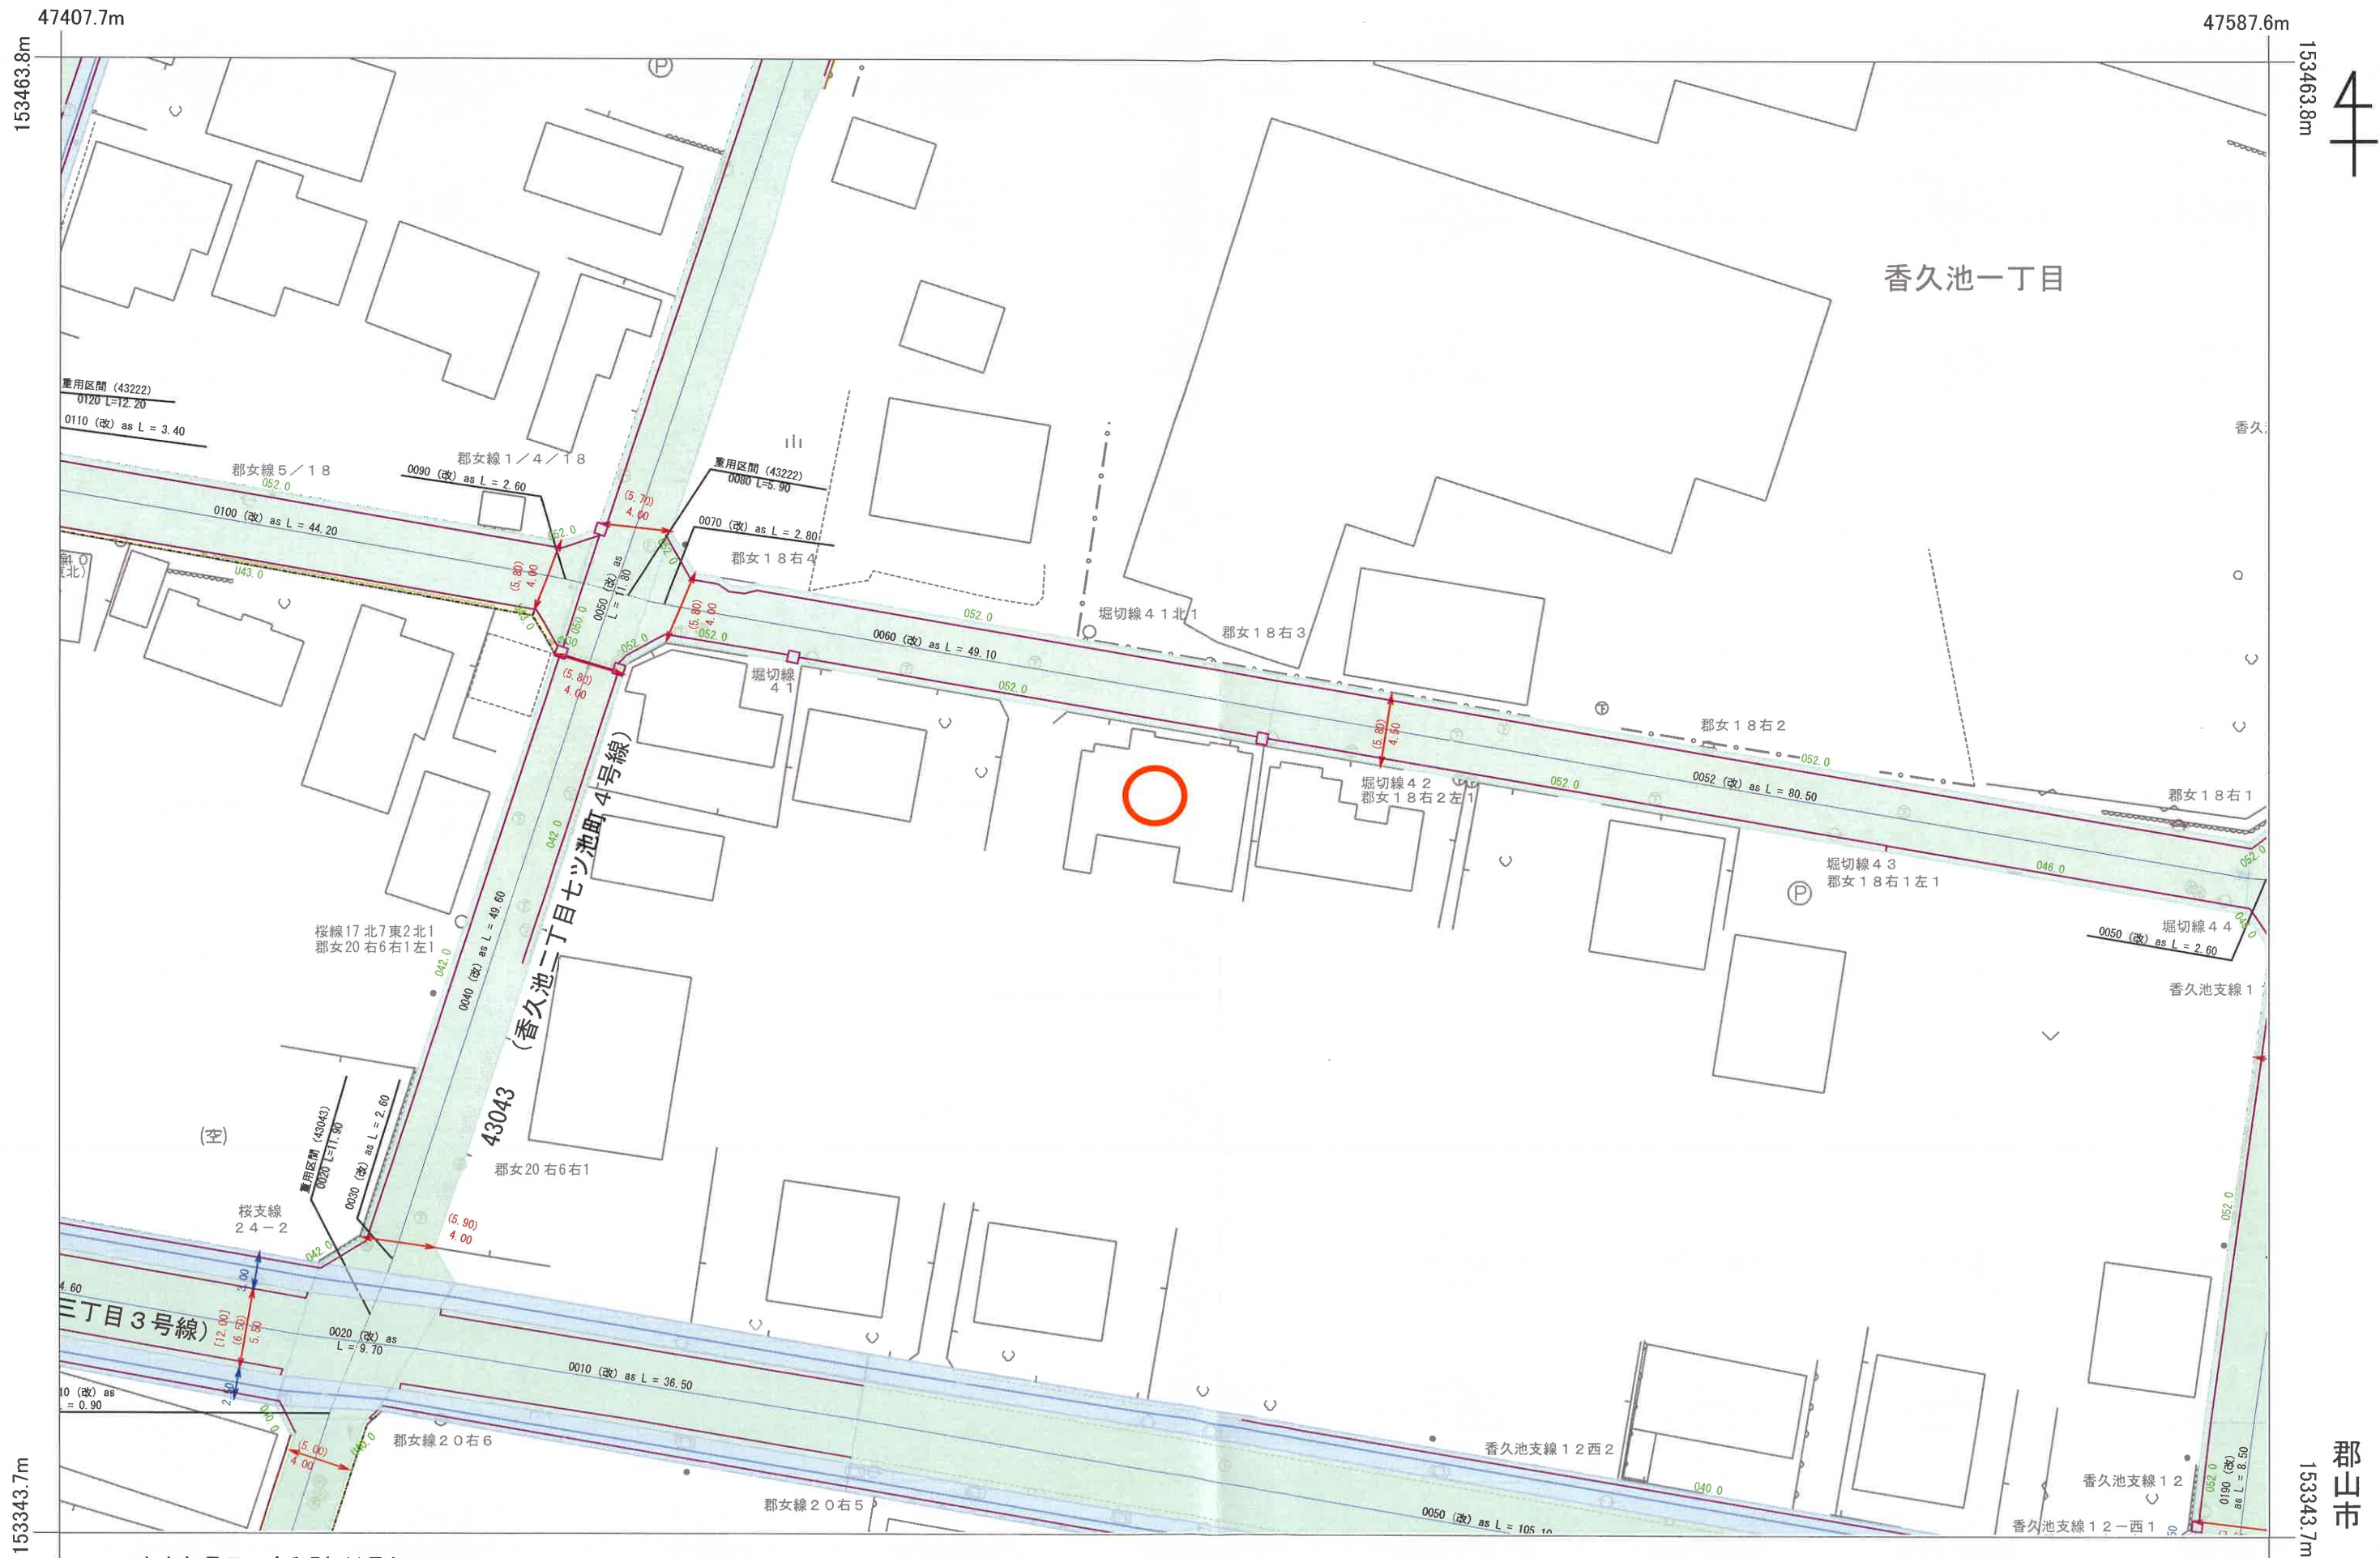

47407.7m 出力年月日：令和7年11月4日

注. 図面については道路の管理区域を示したものであり、
官民の所有権の境界を示したものではありません。
この図面は令和7年4月1日現在のデータです。
道路保全課

47587.6m

郡山市
153443.7m